



Samþykkt þann  
02 JUL 2018  
Byggingarfulltrúinn í Hafnarfirði  
F.h. Sigurður Steinar Jónsson

Skýringar


Sjá frágangsdæli  
burðarþolshönnuðar.  
Teikning B-02 & B-03

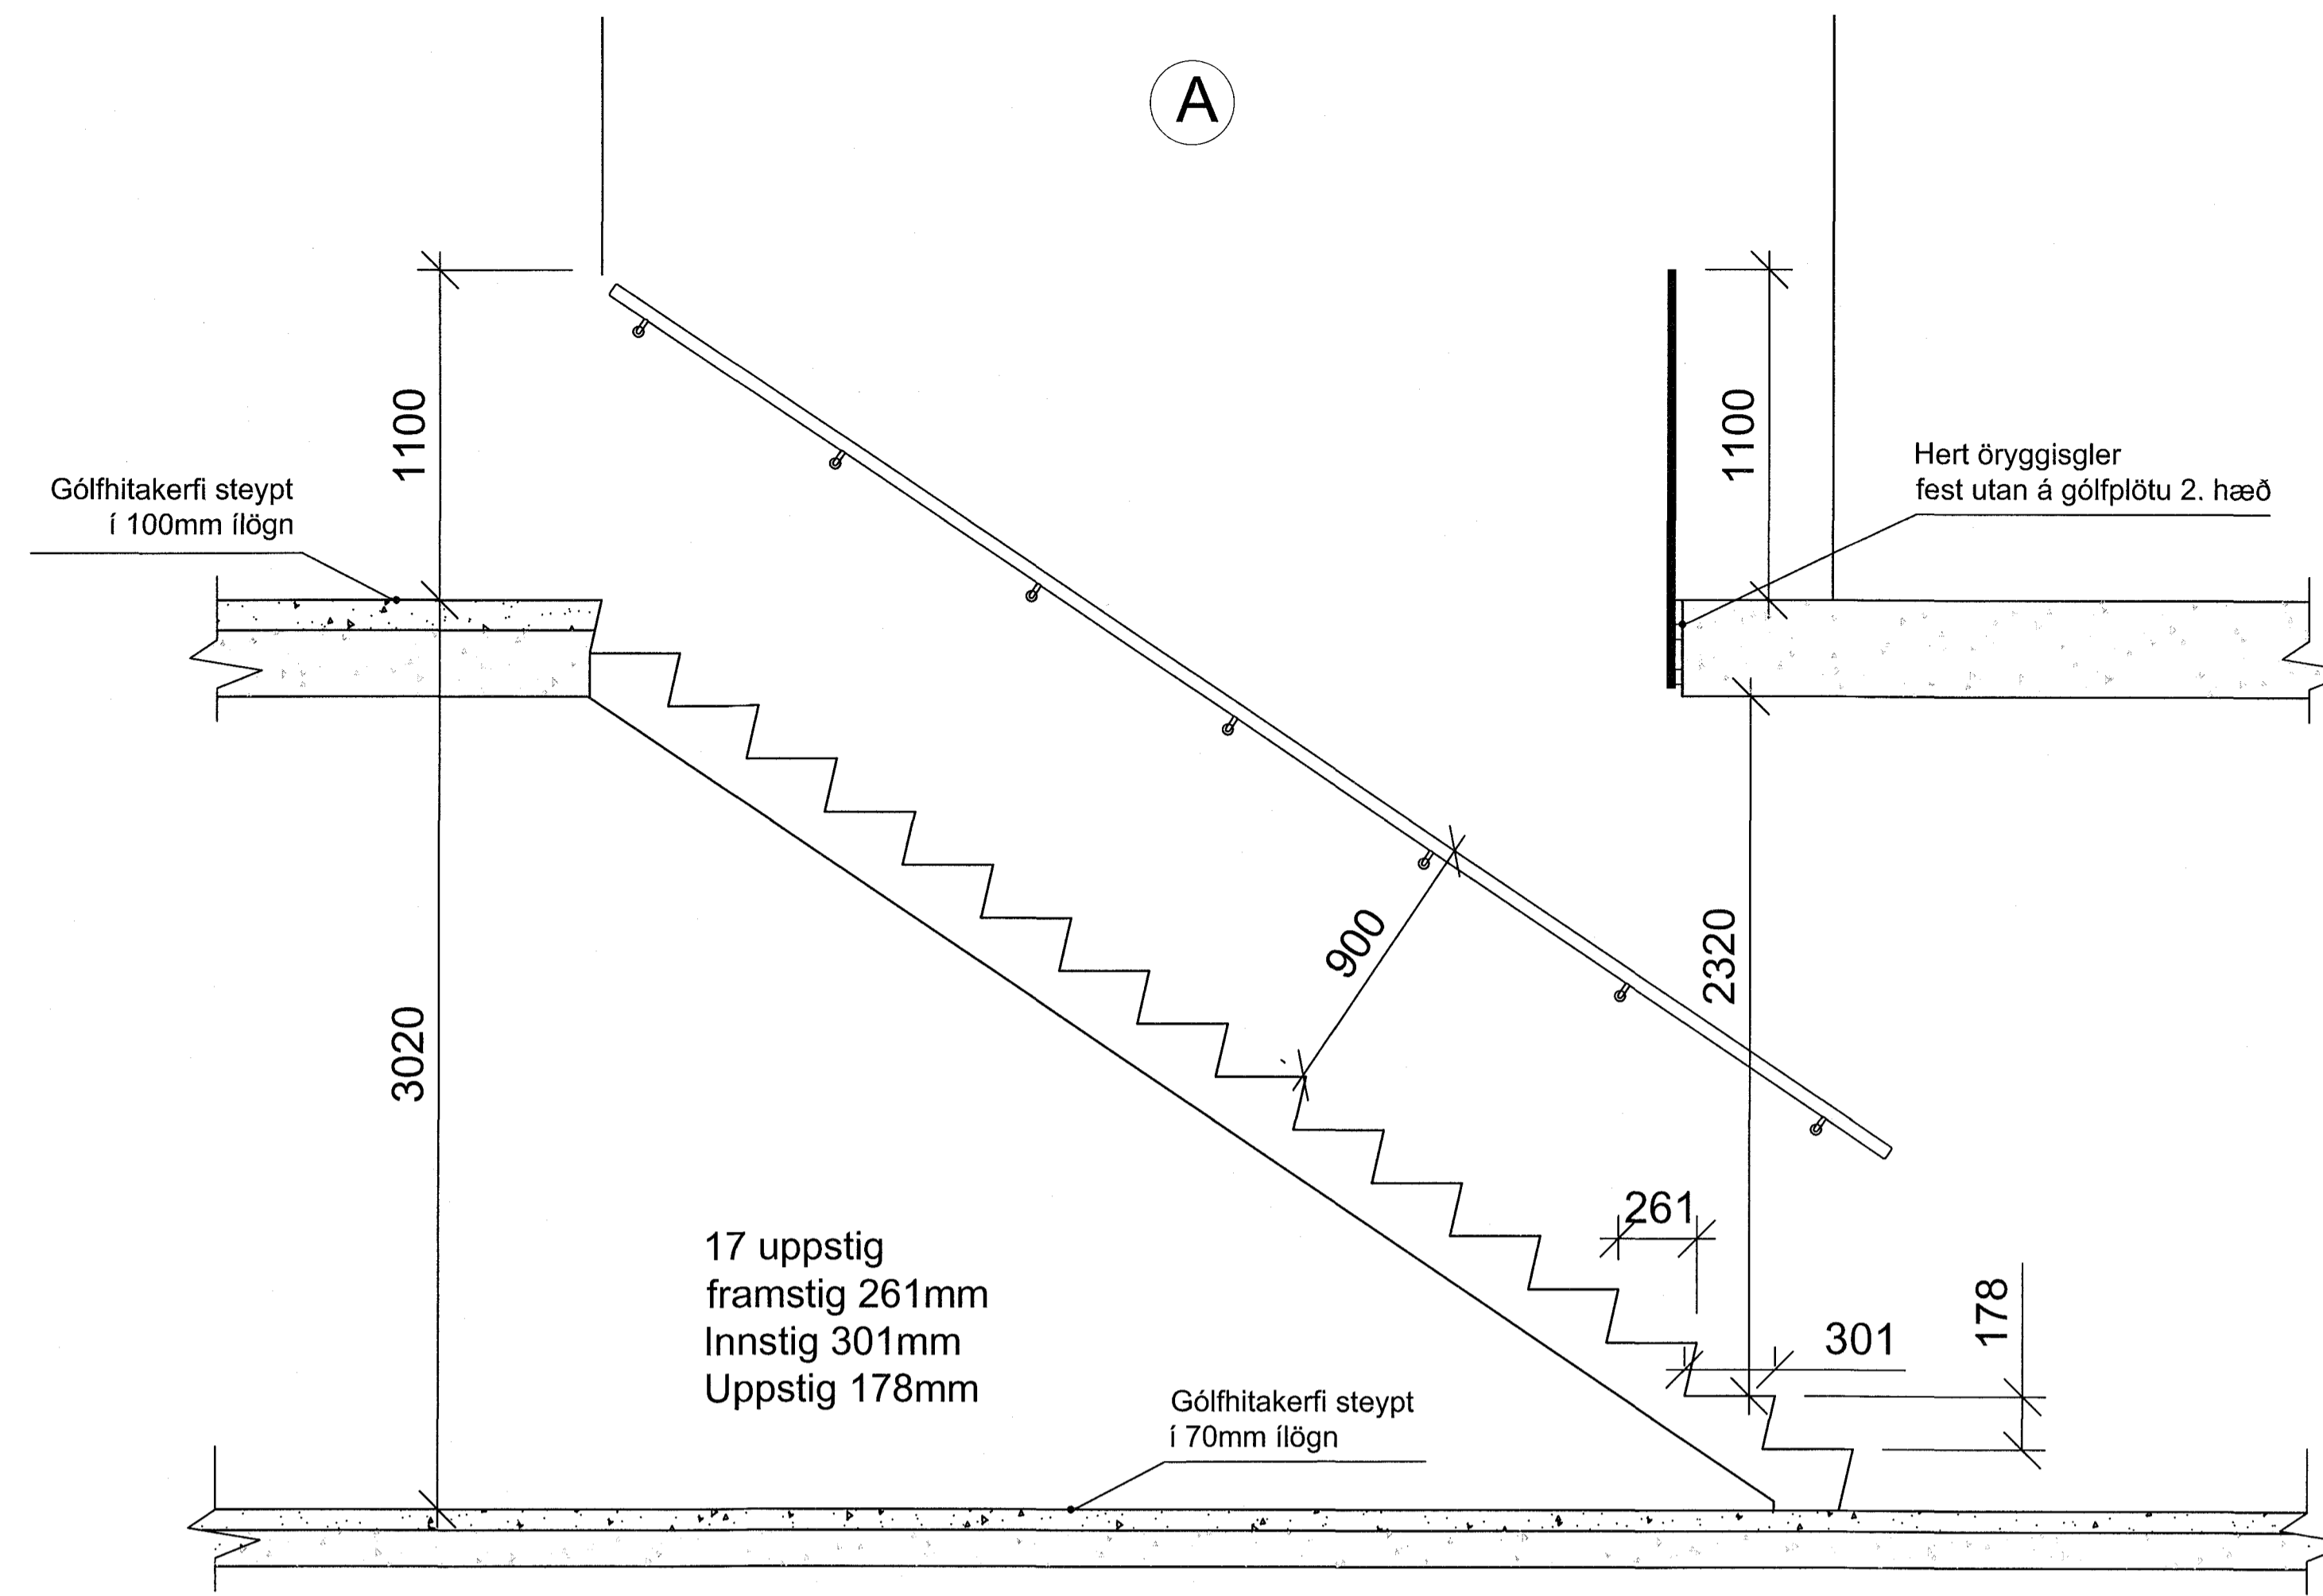

Sneidning A-A  
Hliðarmynd af stiga  
Mkv. 1:20

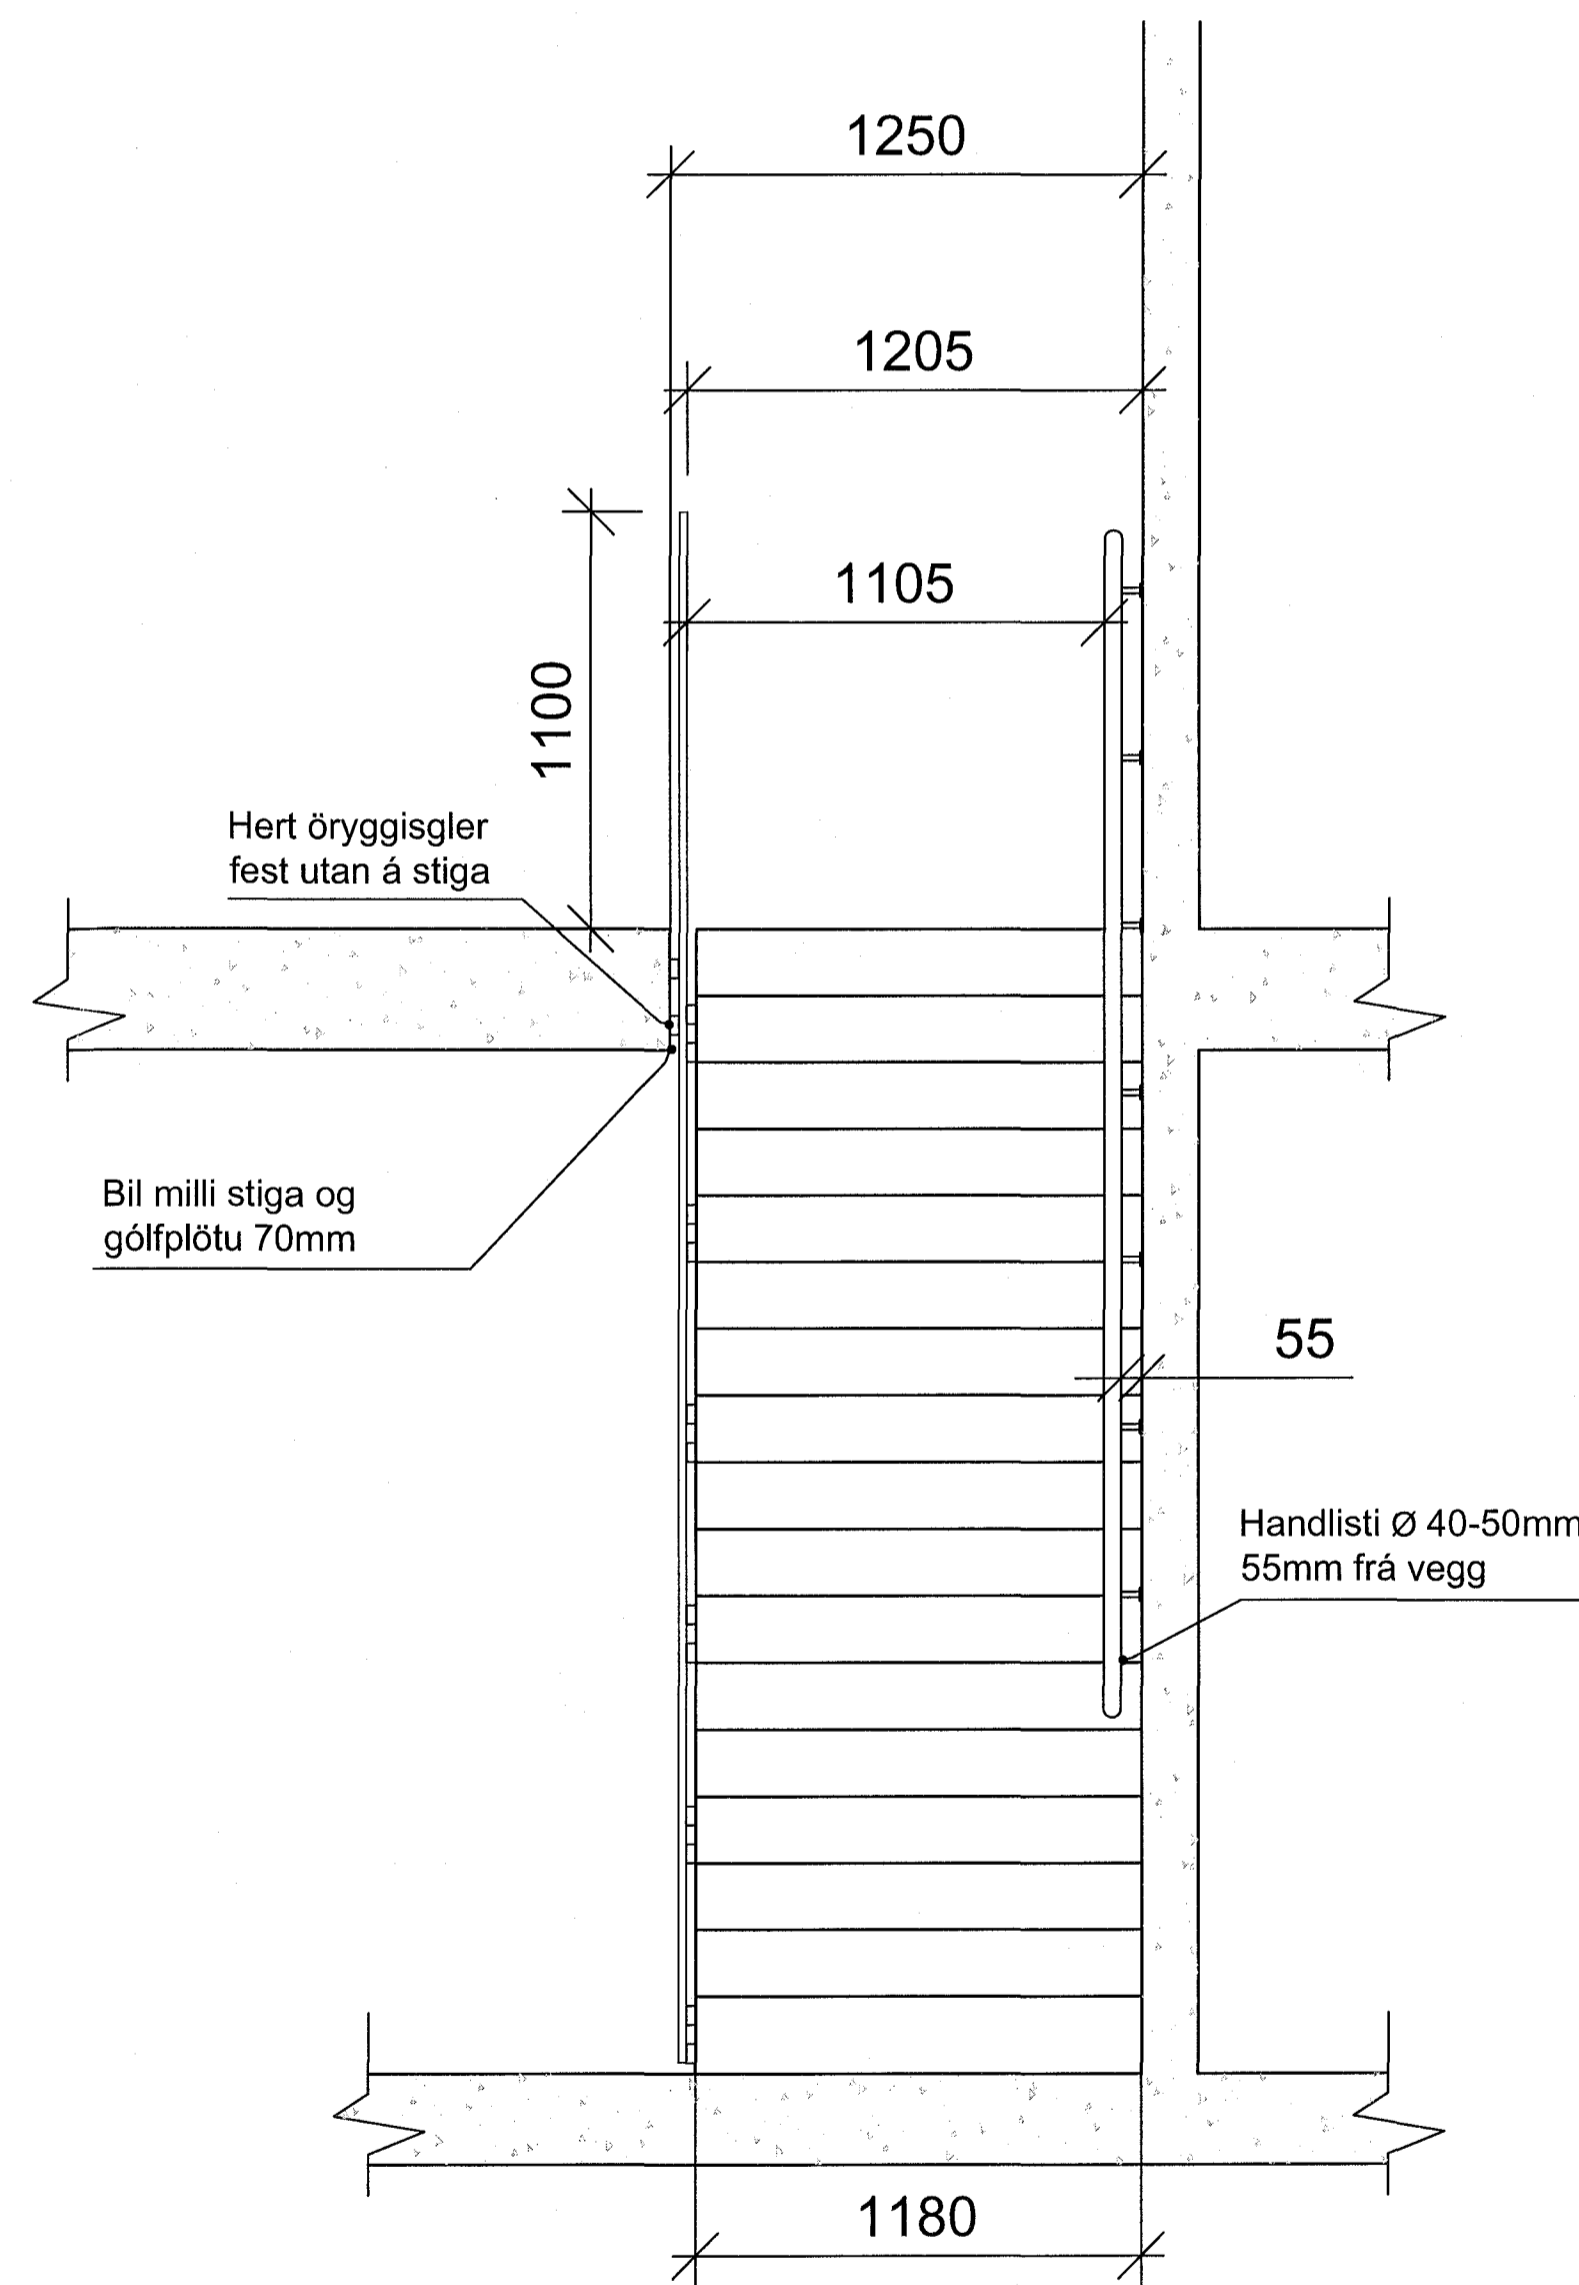

ST-02  
Horft upp stiga  
Mkv. 1:20

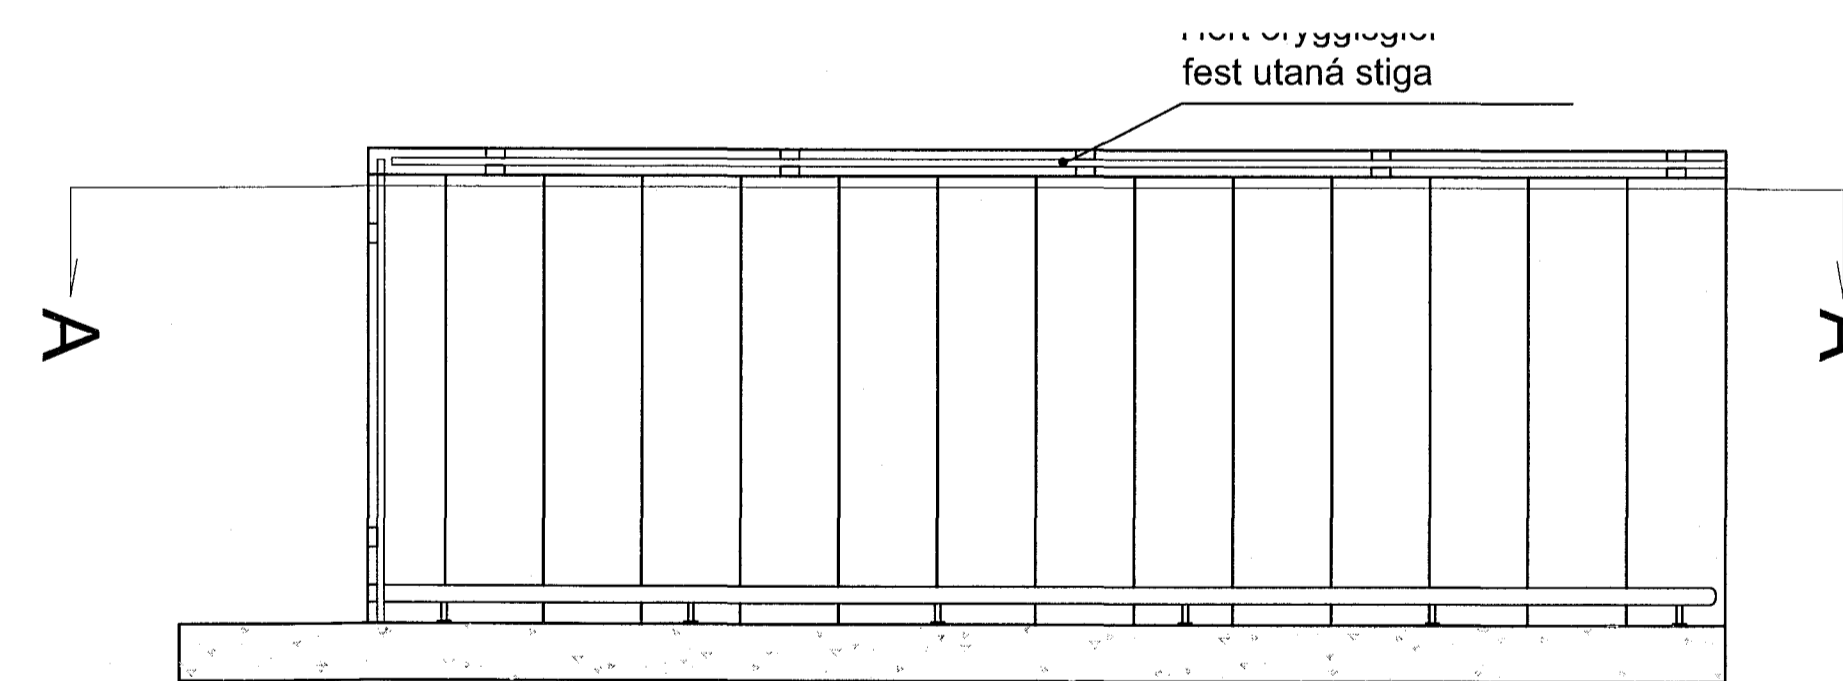

ST-01  
Horft niður á stiga  
Mkv. 1:20

NR.	DAÐ.	BREYTING.	HAHAÐ.	SAÐ.
A				
Sveinn Hallgrímsson Kt. 221167-5469 Byggingarfræðingur BFI Helmisfang, Ósarbaka 7, 109 Reykjavík Sími: 8611000 Netfang: sveinn.hall@gmail.com				
VERGJAFI	BLAÐ	FL. BLAÐ		
Glimmerskarð 9	01	01		
221 Hafnarfjörður	BLAÐSTYR	A1		
VERGJAFI	TEIÐI NR.			
Séruppdrettir	G9-20			
Stigi, grunnmynd og deili	MALKV.	1:20		
Glimmerskarð 9	TEIÐI NR.			
SH	YRFARF.	All	DAÐ.	25.6.2018
HAHAÐ Sveinn Hallgrímsson 221167-5469				
UNDRISÖFT <i>Sveinn Hallgrímsson</i>				