


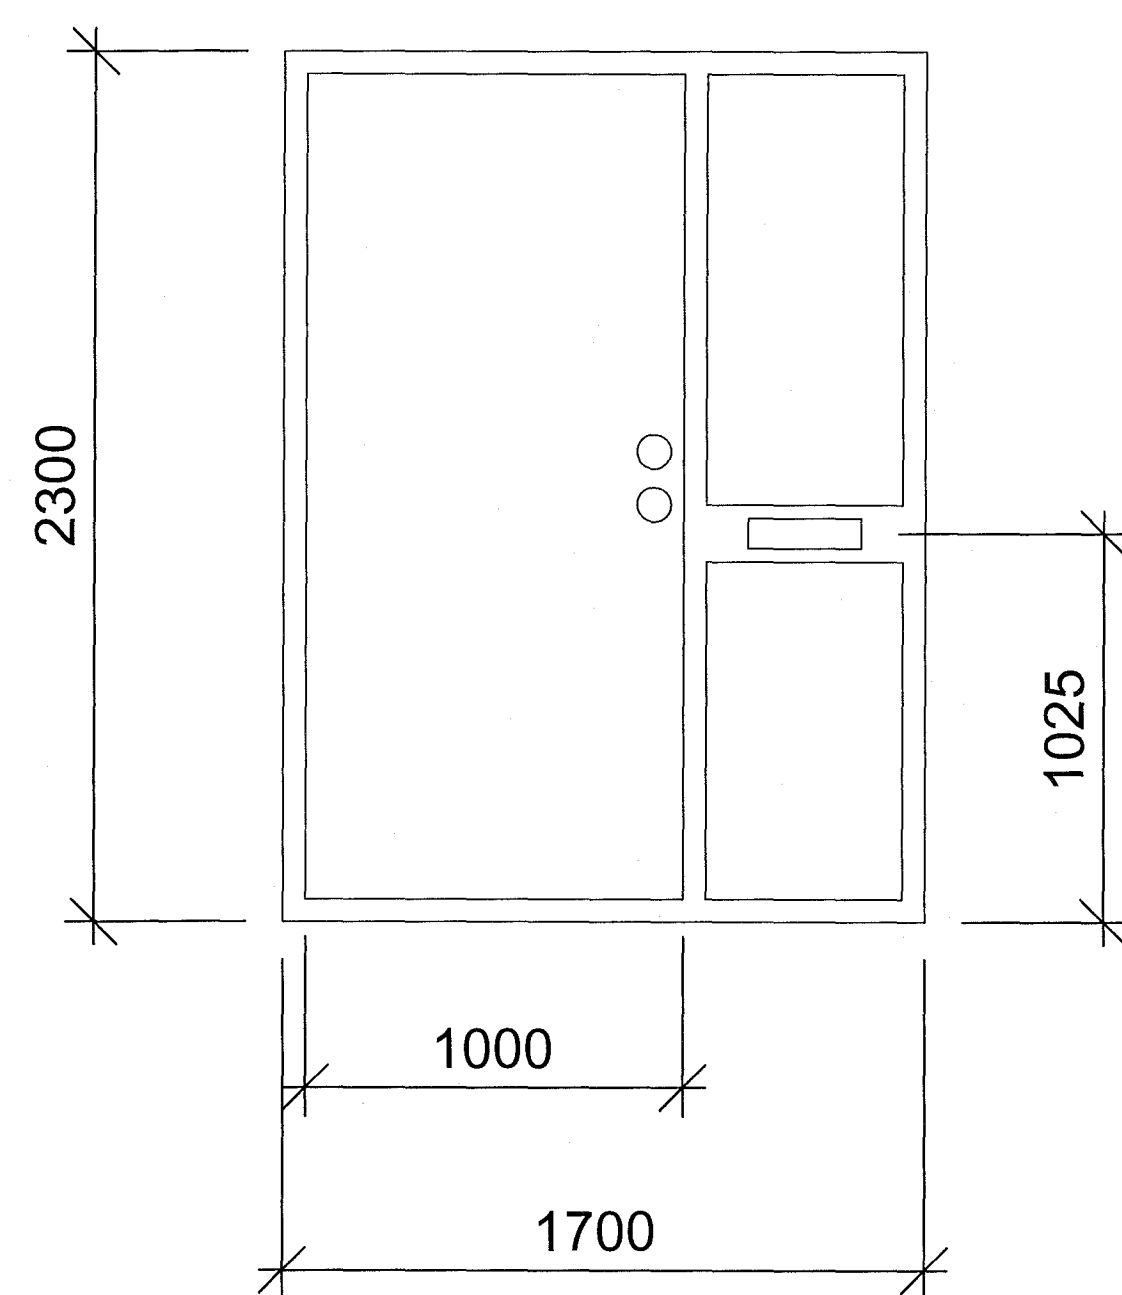


Skýringar:

Málsetningar á gluggum og hurðum eru raunmál þ.e ekki þarf að draga frá vegna ísetningar. Opnan leg fög hafa lamir að ofan og öndunarventil.


UHR-01 Mkv.1:20
Fjöldi, 1.stk
Álpröskuldur, hurð opnast inn




UHR-02 Mkv.1:20
Fjöldi, 1.stk
Álpröskuldur, hurð opnast úr Eldmótaða EI-30

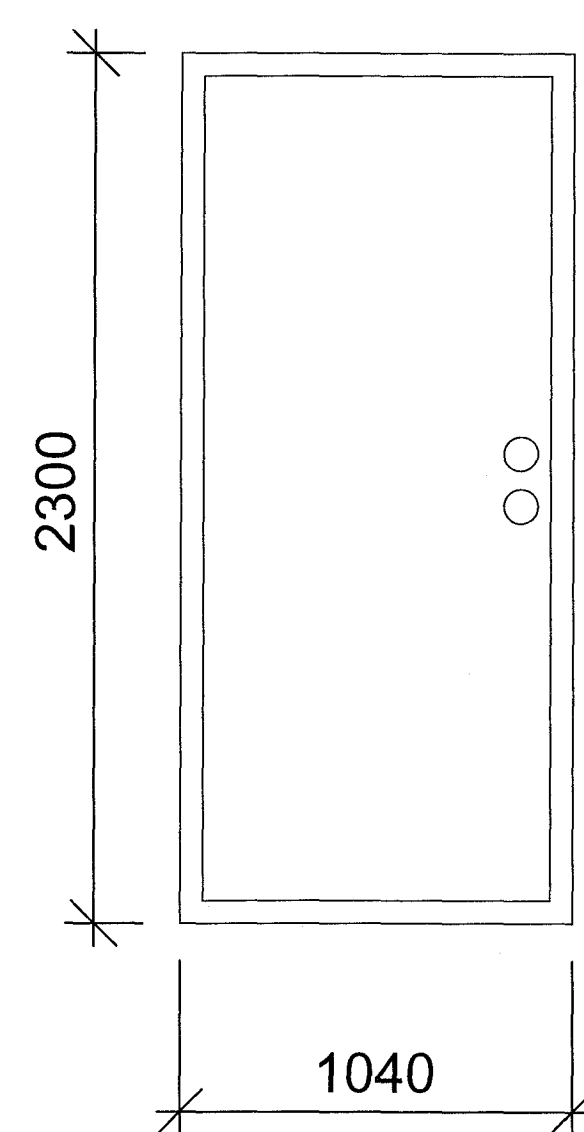

RH-01 Mkv.1:20
Fjöldi, 1.stk
Rennihurð út á svalir.

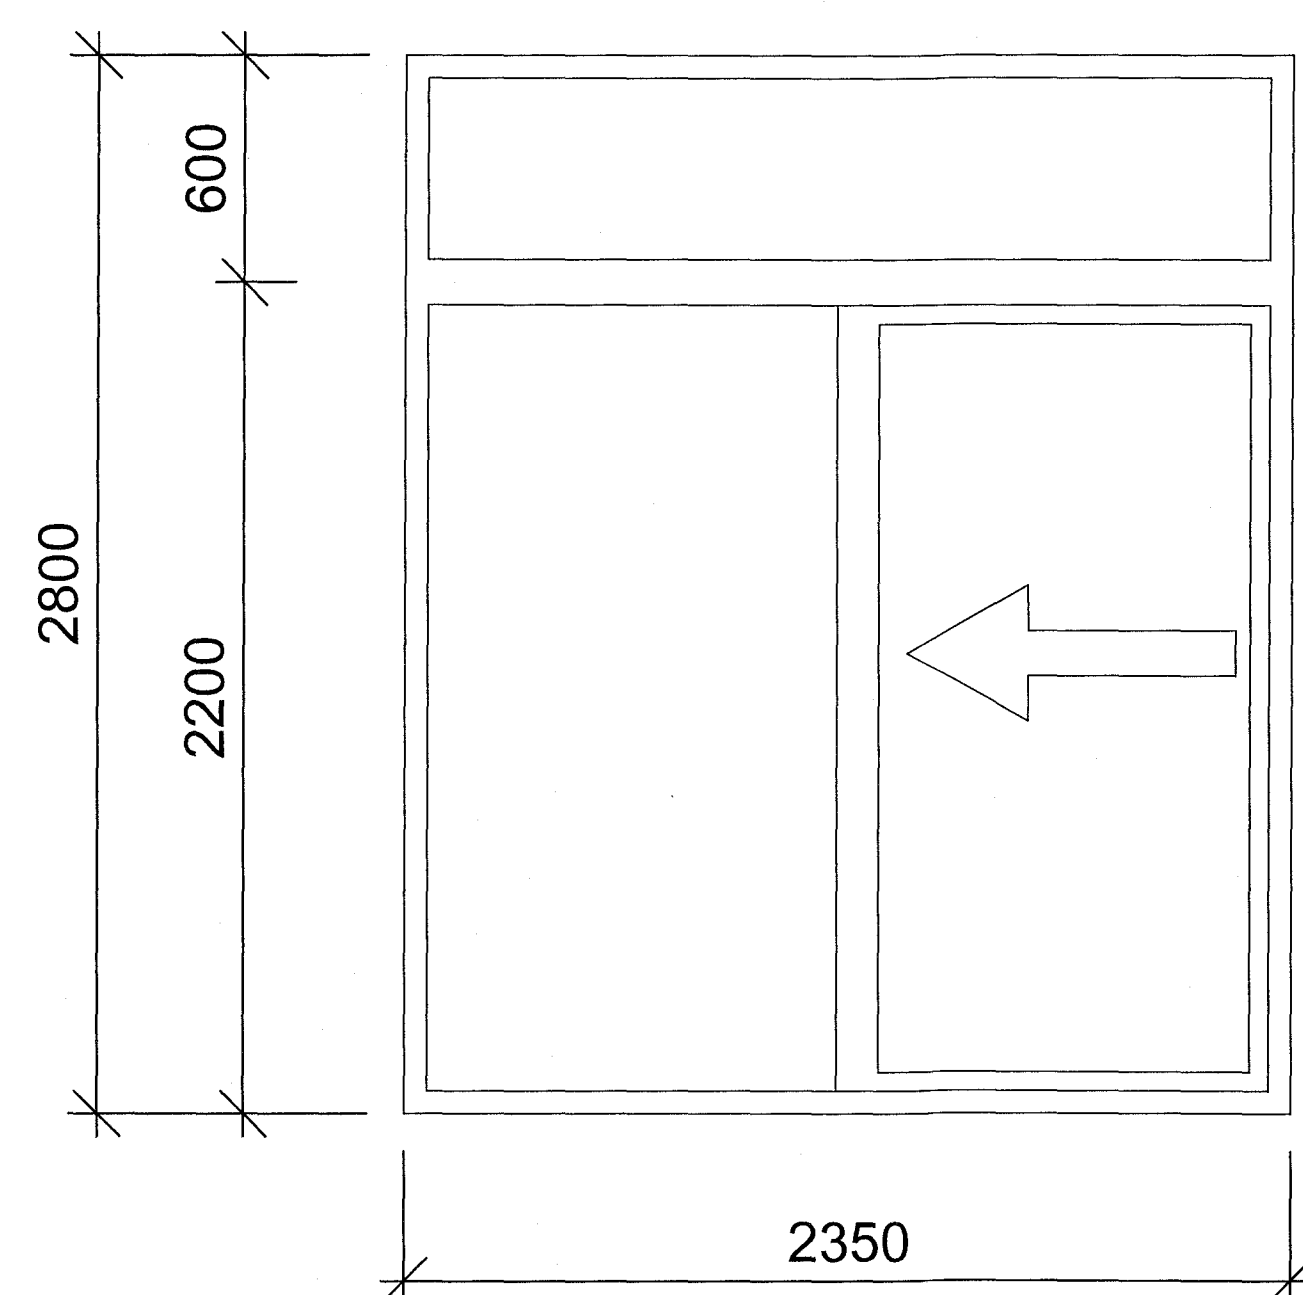

BH-01 Mkv.1:20
Fjöldi, 1.stk
Bilskúrshurð. Álfellihurð

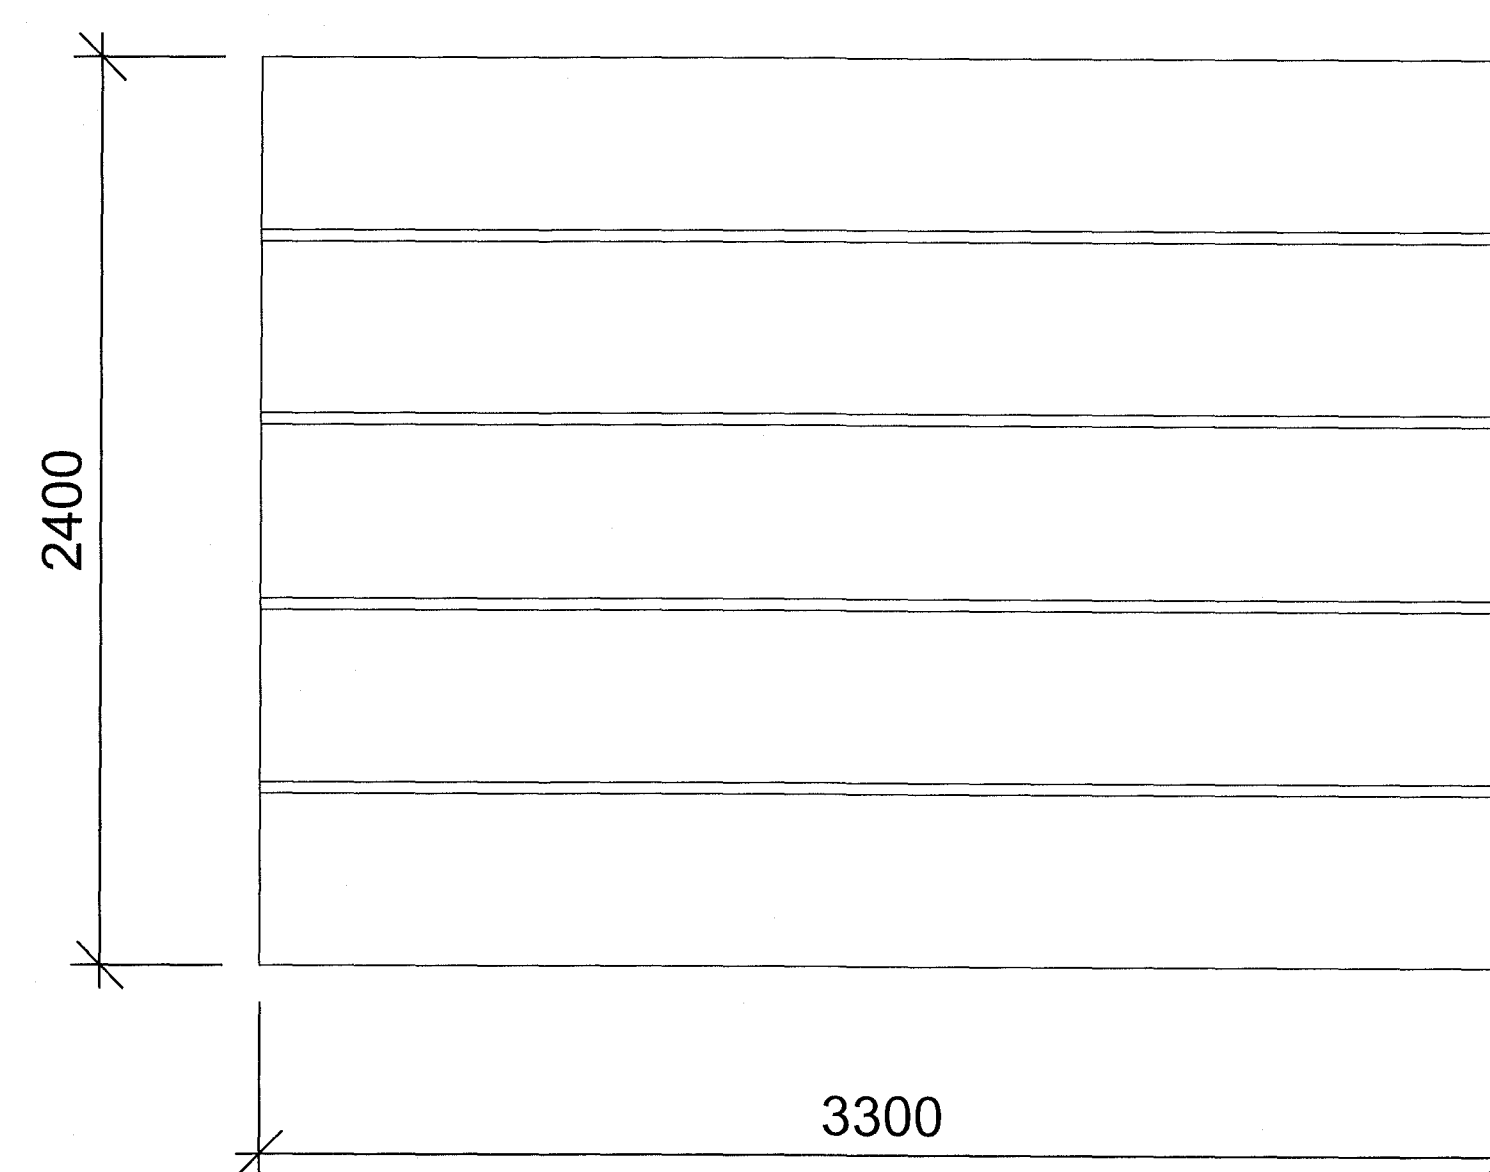

NR.	DAGS.	BREYTING.	HAHAND.	SAMB.

Sveinn Hallgrímsson
NÚ. 221167-5469
Byggingarfræðingur BFI
Heimilisfang: Ósaballica 7, 109 Reykjavík
Sími: 8611000
Netfang: sveinn.hall@gmail.com

VERÐGALPI	BLAÐ	FL. BLAÐA
Glimmerskarð 9	03	03
221 Hafnarfjörður	BLAÐSTÖÐ	A1
VERKJÖN	TEKNI NR.	
Sérupprættir	G9-30	
Gluggar og Hurðir	MÁLKY.	1:20
Glimmerskarð 9		
TEKNI.	YFIRFAR	DAGS.
SH	Áll	25.6.2018
HAHAND	Sveinn Hallgrímsson	
	221167-5469	
UNDERSKRIFT	Sveinn Hallgrímsson	