

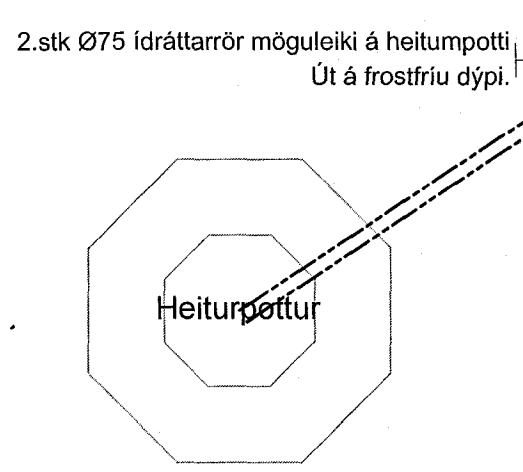


Samþykkt bann  
24 JUL 2018  
Byggingarfulltrúna i Hafnarfirði  
F.h. Sigurður Steinar Jónsson

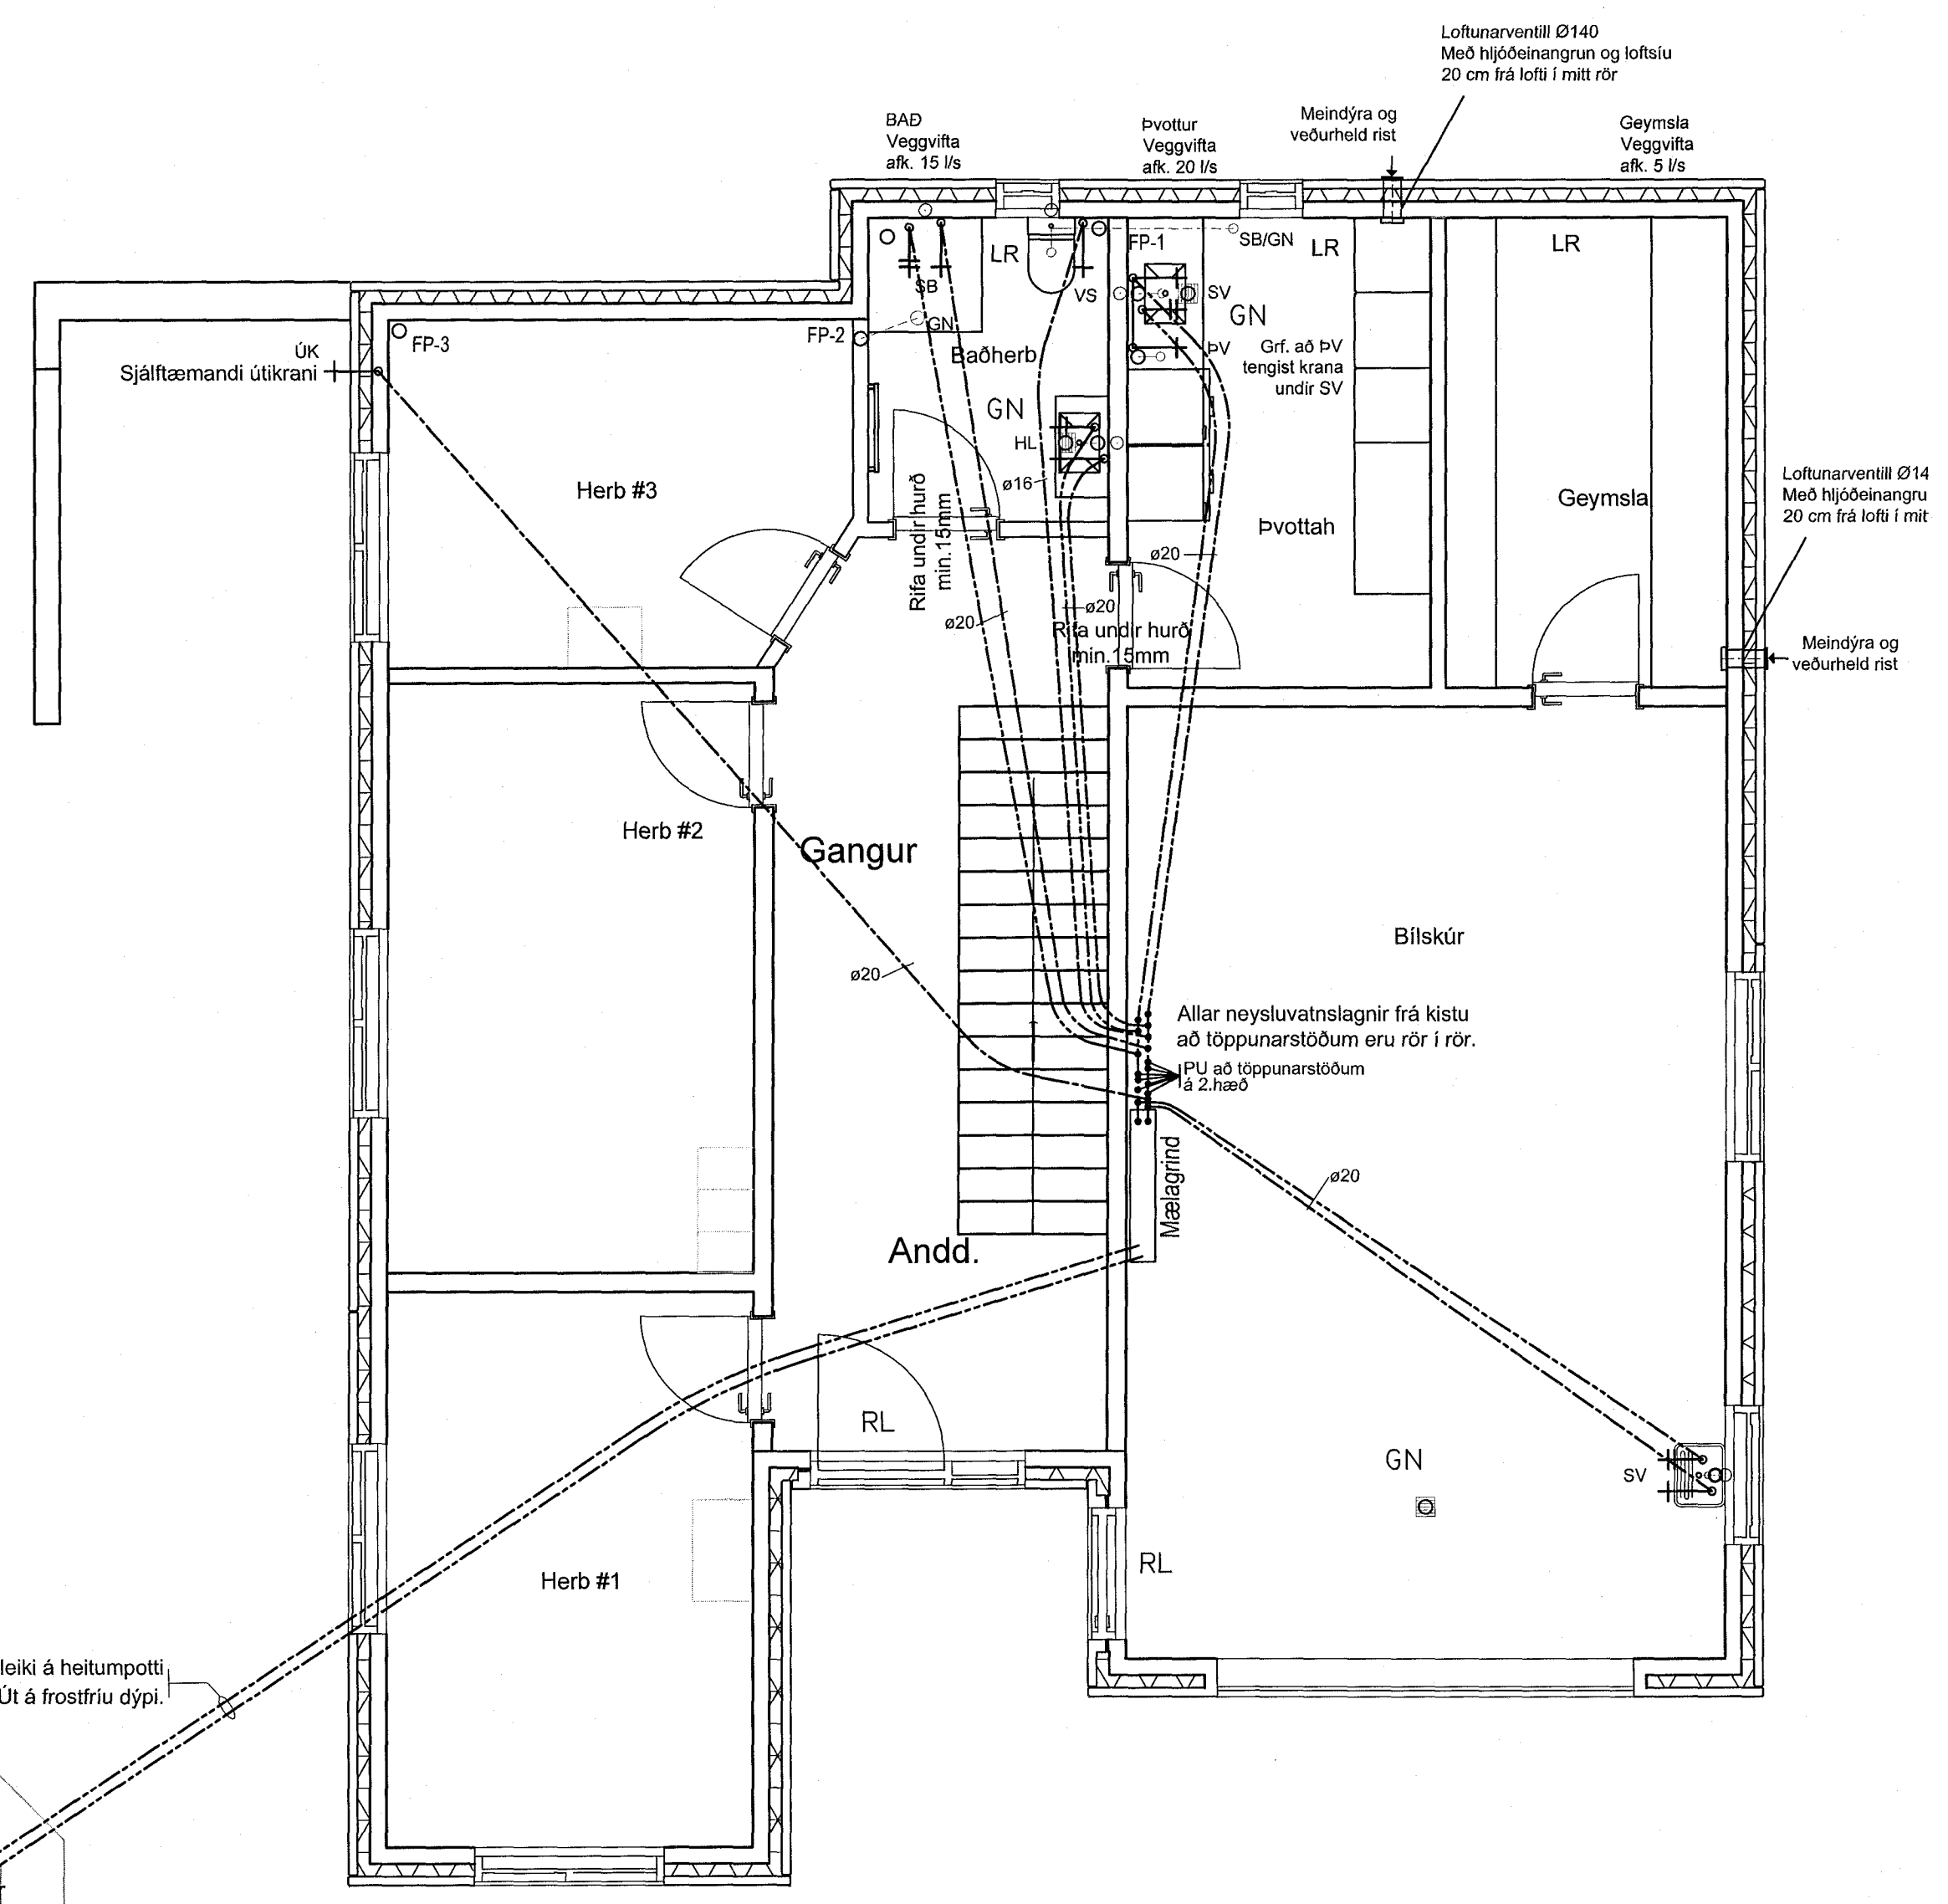

GRUNNMYND 1.HÆÐ  
1:50

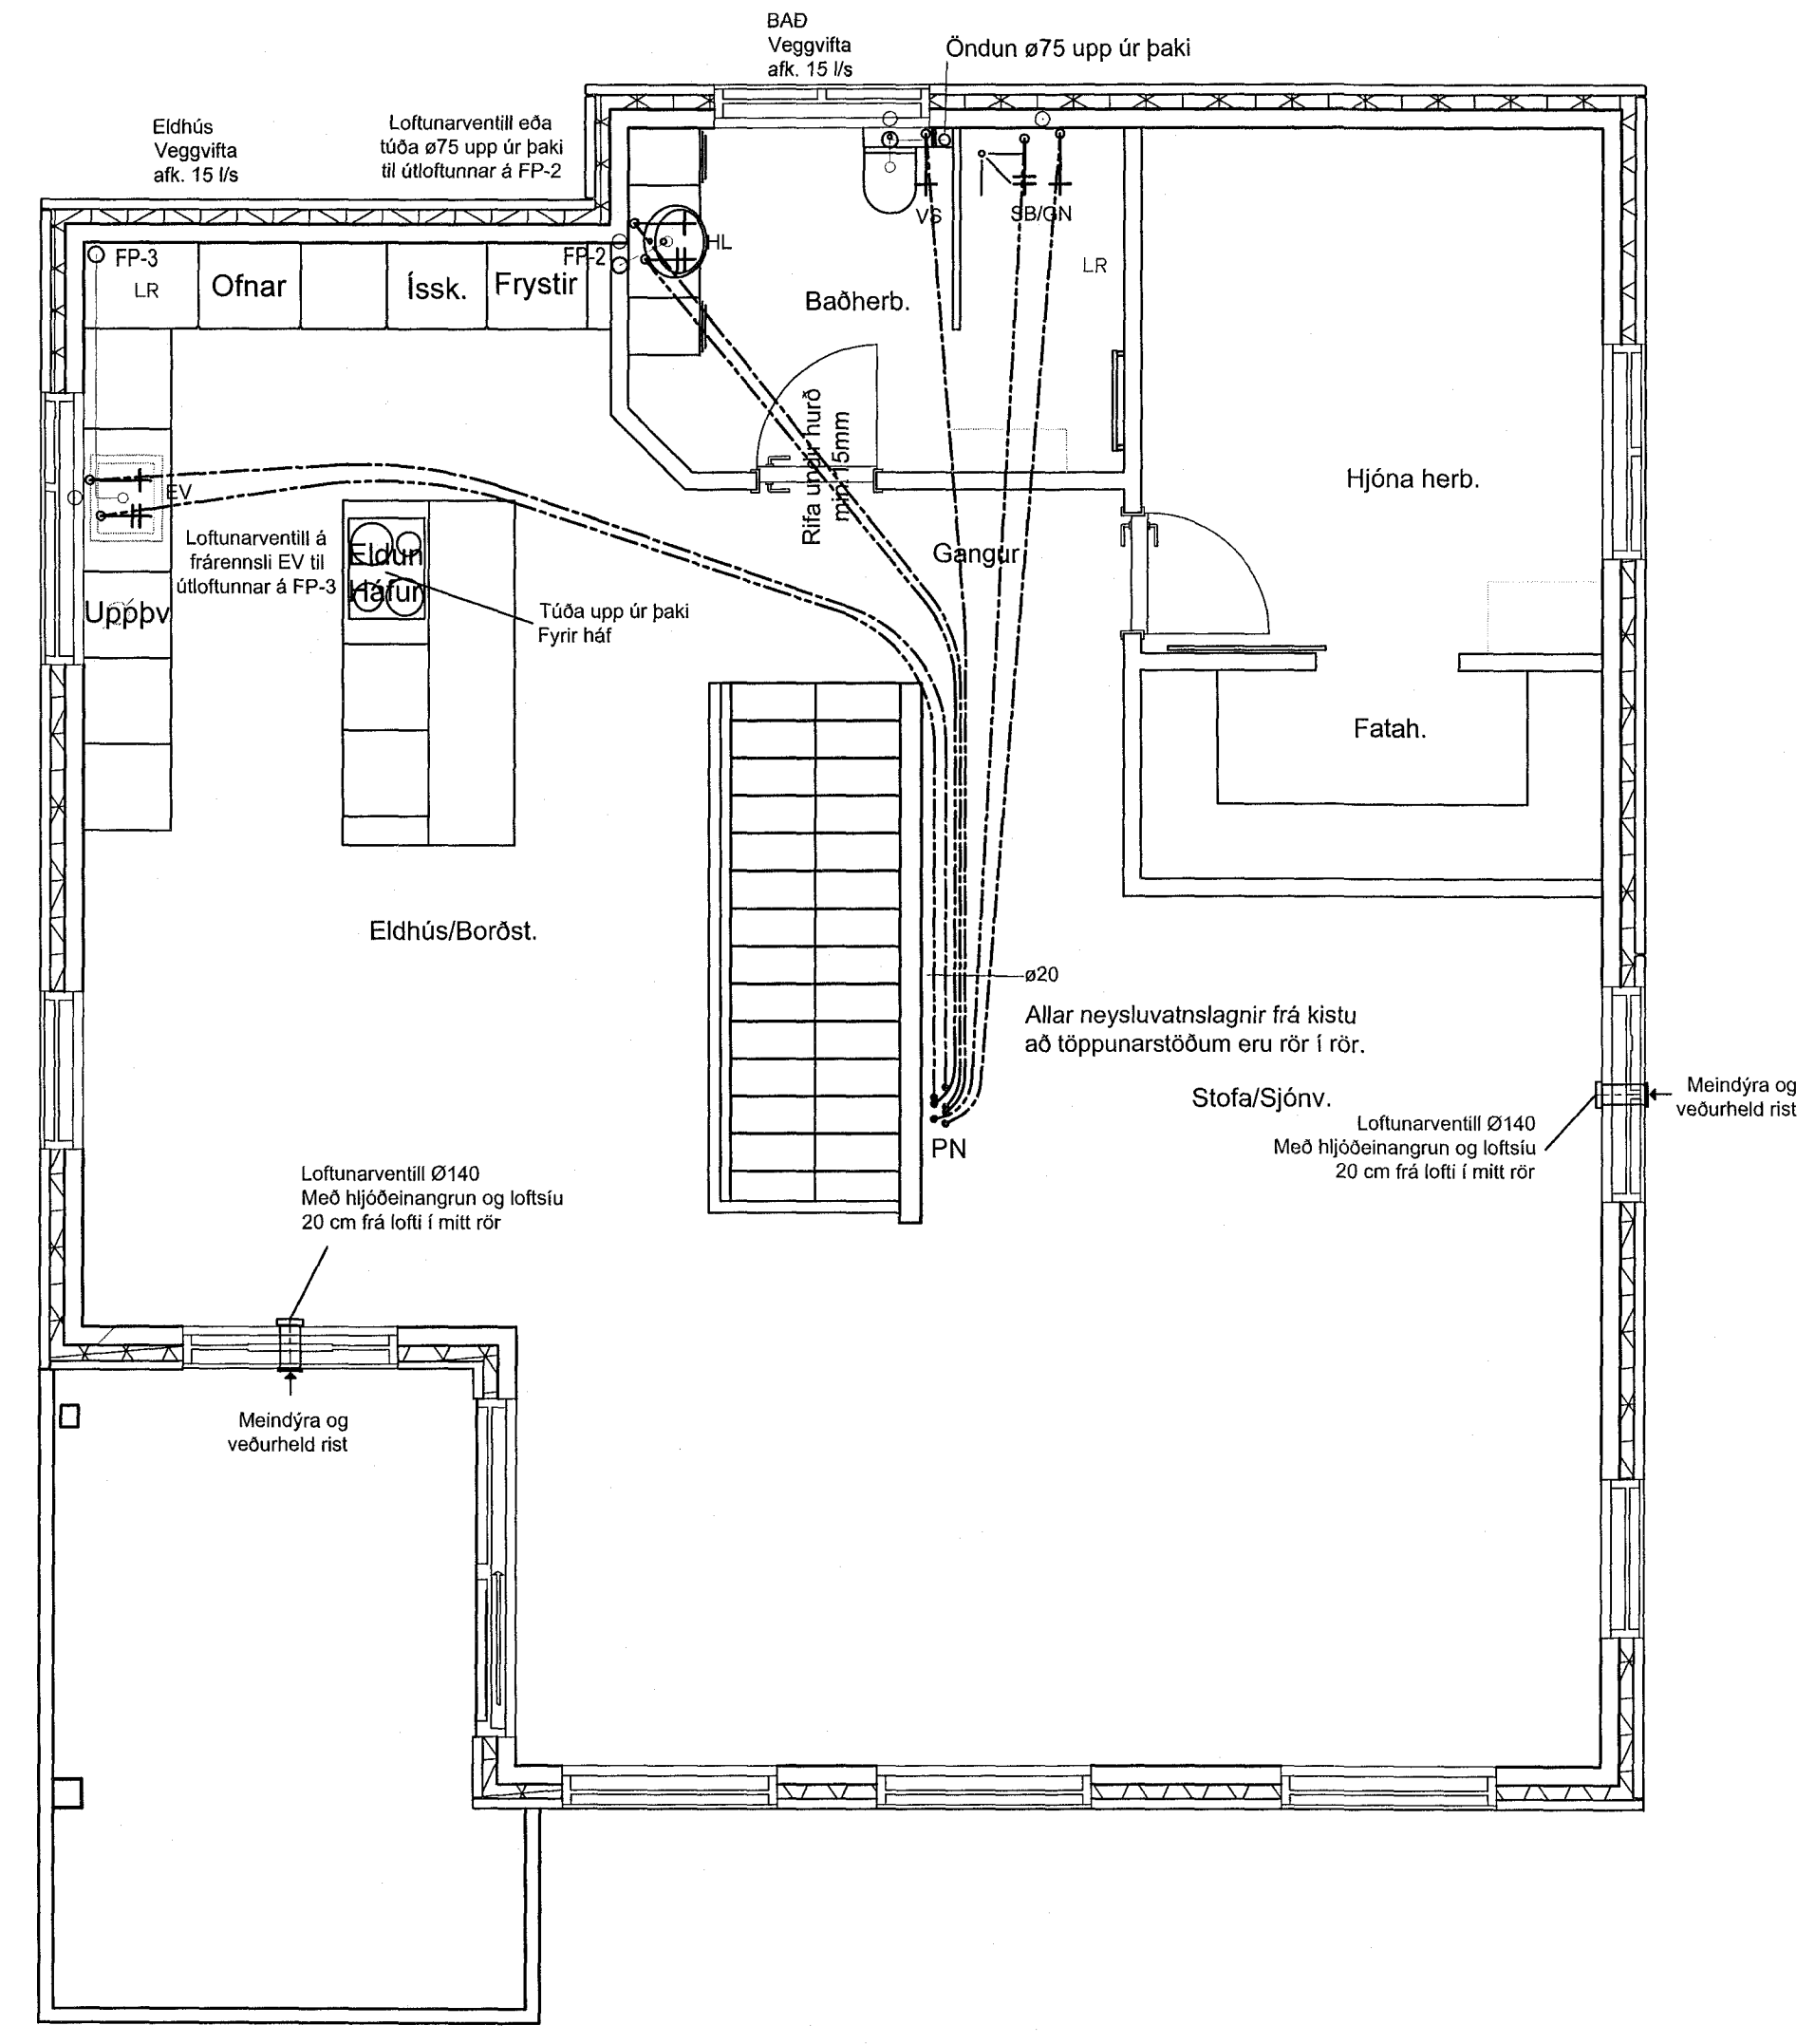

GRUNNMYND 2.HÆÐ  
1:50

ATH!  
ÖLL MÁL SKAL YFIRFARA  
GAUMGÆFILEGA ÁÐUR EN  
FRAMKVÆMDIR HEFJAST.

Glimmerskarð 9  
Hafnarfjörður

Lagnakerfi:  
Príflagnir  
Grunnmynd

**ABS** -teiknistofa-  
Jóhannes Pétursson  
Kt. 010492579  
Sí. 5672101-þing@absnet.is

Staður:	ÖJ	Dagsetning:	12.08.2018
Tegund:	ÖJ	MKV:	1:50
Stærðir skrármunur:	Svein Halldór	Ís. teikningar:	L-03