Snið A-hluti B

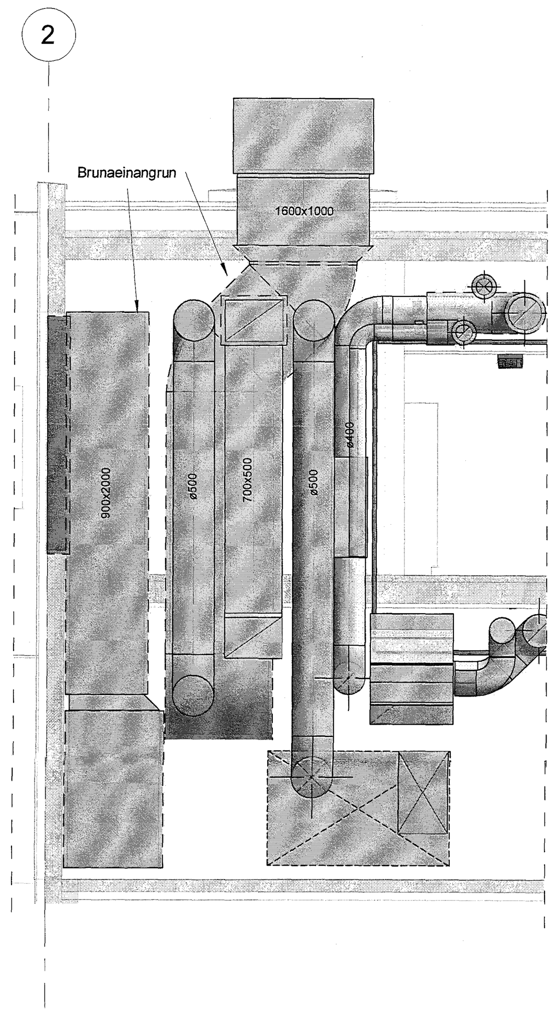

Snið B-hluti B

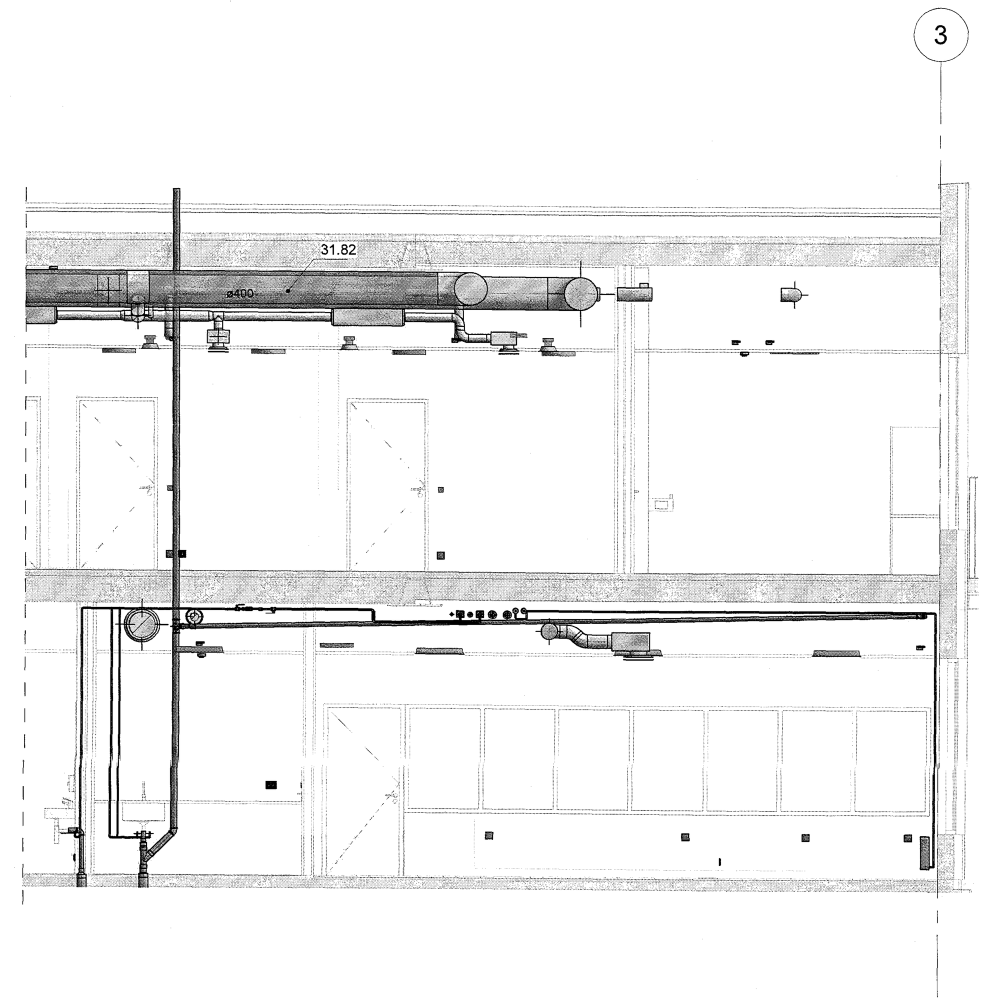

Snið C-hluti B

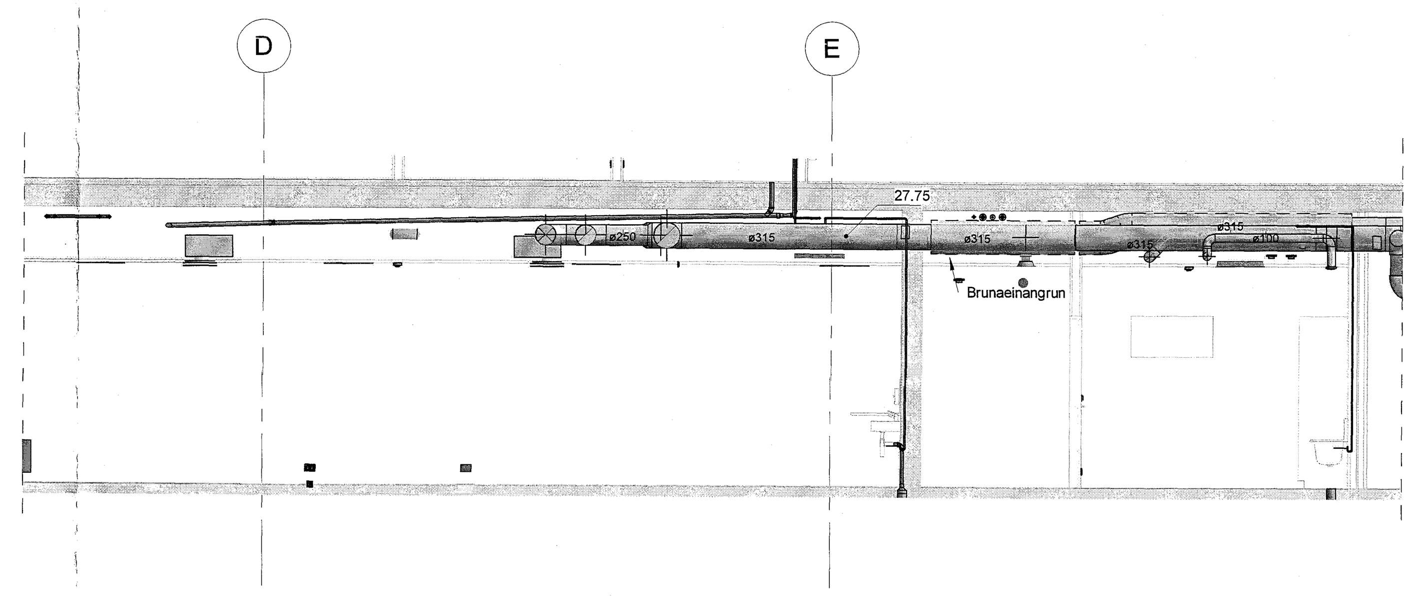

Snið D-hluti B

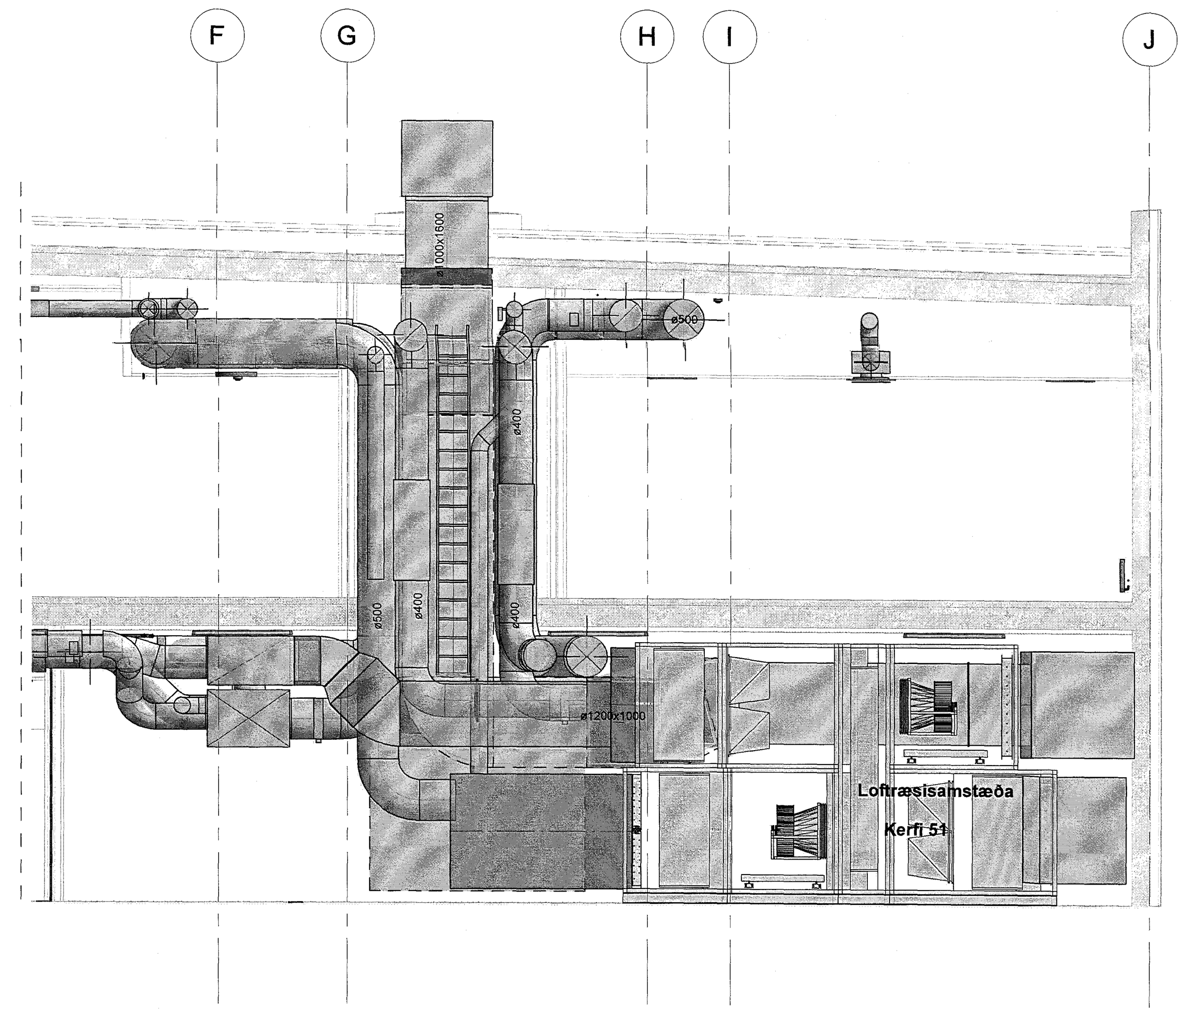

Snið E-hluti B

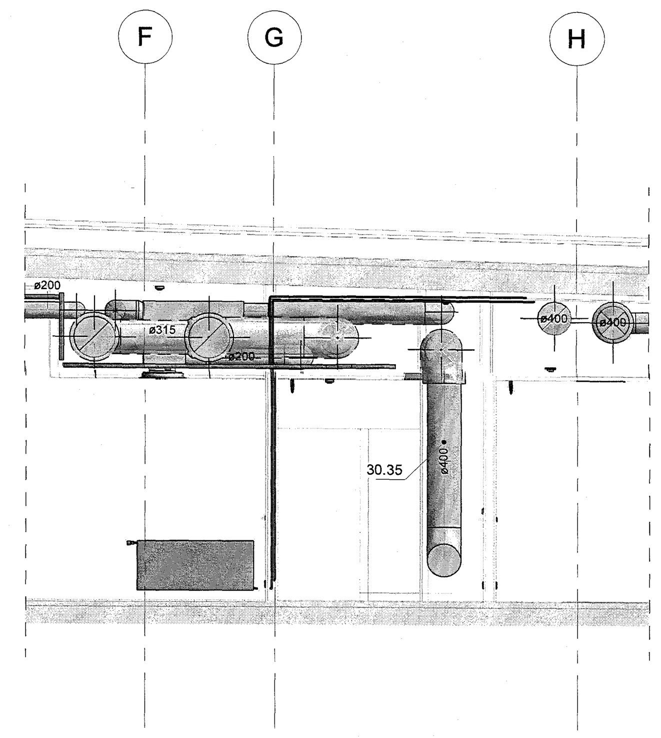

Snið F-hluti B

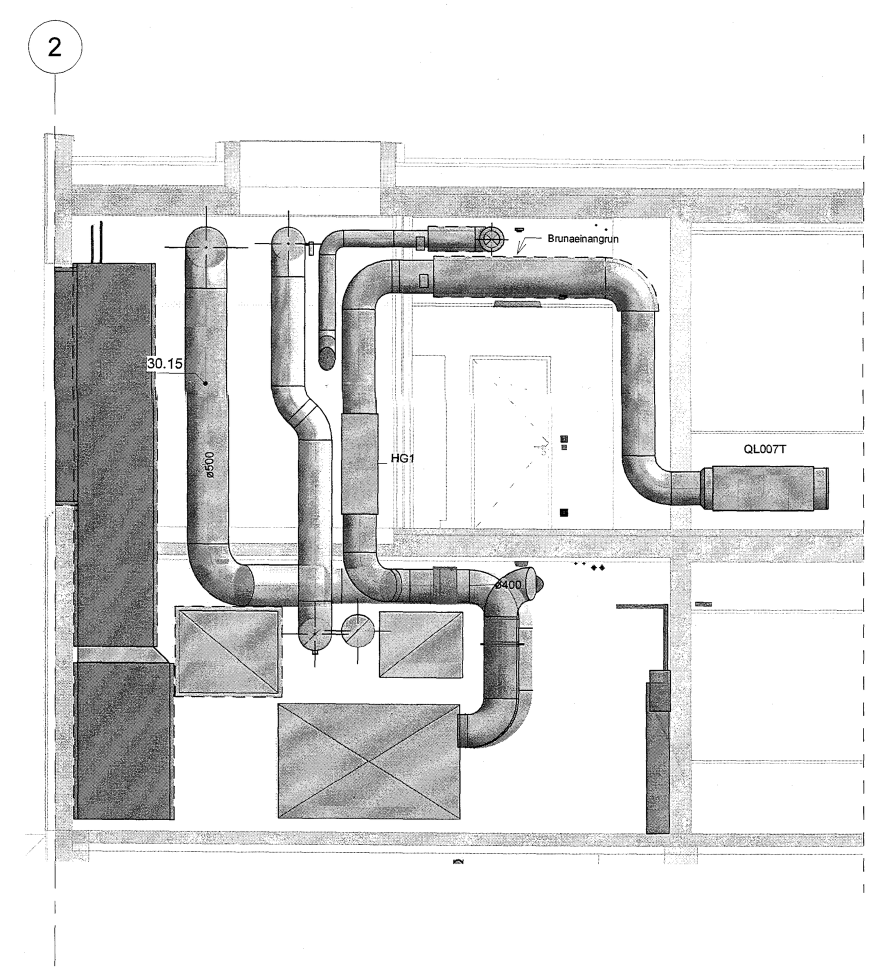

Snið G-hluti B

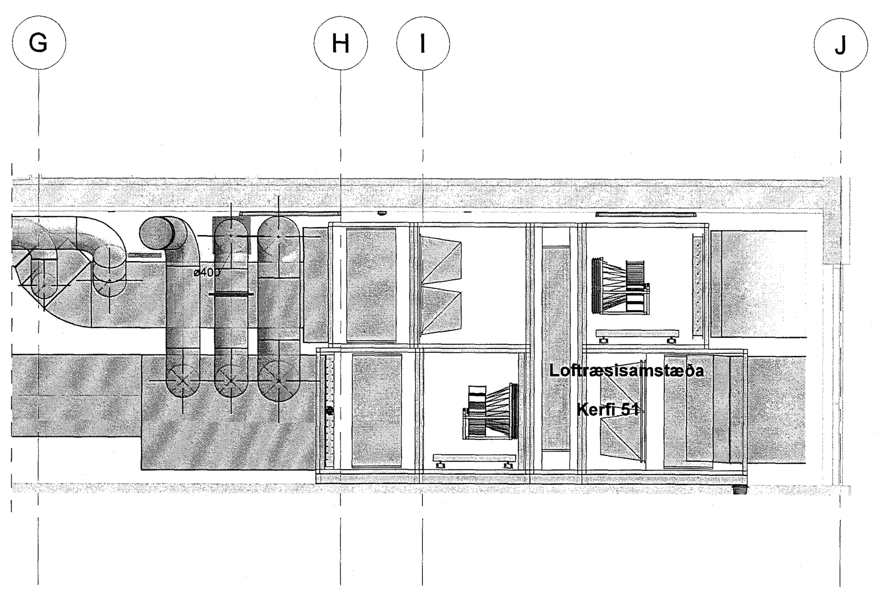

Samþykkt þann 18 JUL 2018
Byggingarfulltrúinn í Hafnarfirði
F.h. Sigurður Steinar Jónsson

Áritun samræmingarhönnuðar

Dagsetning samþykkts aðaluppdráttar

Tilvísanir:
Almennar skýringar L1-A-01

Br.	Dags.	Breyting	Reikn.

N

A B C D E F

T.ark
Yfirhönnuður og samræmandi uppdrátta, sbr. ákvæðum byggingarreglugerðar
Jón Stefán Ciles, arkitekt FAÍ FSSA kt. 141155-4159

Verkteikning
VSÓ RÁÐGJÖF
BORGARTÚNI 20, 105 REYKJAVÍK, SÍMI 585-9000, NETFANG vso@vso.is

Hádegisskarð 1, Hafnarfirði
Skóli, mhl. 01

Þrifa-, hita- og loftræsikerfi
Snið, hluti B

Hannað / teiknað: EH / ÞH
Yfirfarið:
Samþykkt: Kjartan Helgason
Kt.: 300857-5909
Reykjavík 03.07.2018

Kvarði: 1:50 (A0)
Verknr.: 17207
Teikn. nr.: L1-S-02
Br.:

1:50 0 0.5 1 1.5 2 2.5 m

Slóð: C:\Users\thora\Documents\17207-Skóli í Skarðshlíð - Lagnir og loft_Selbrekk23.rvt