Gataplan -2h-mátl.-5-7 / A-I-hluti-D

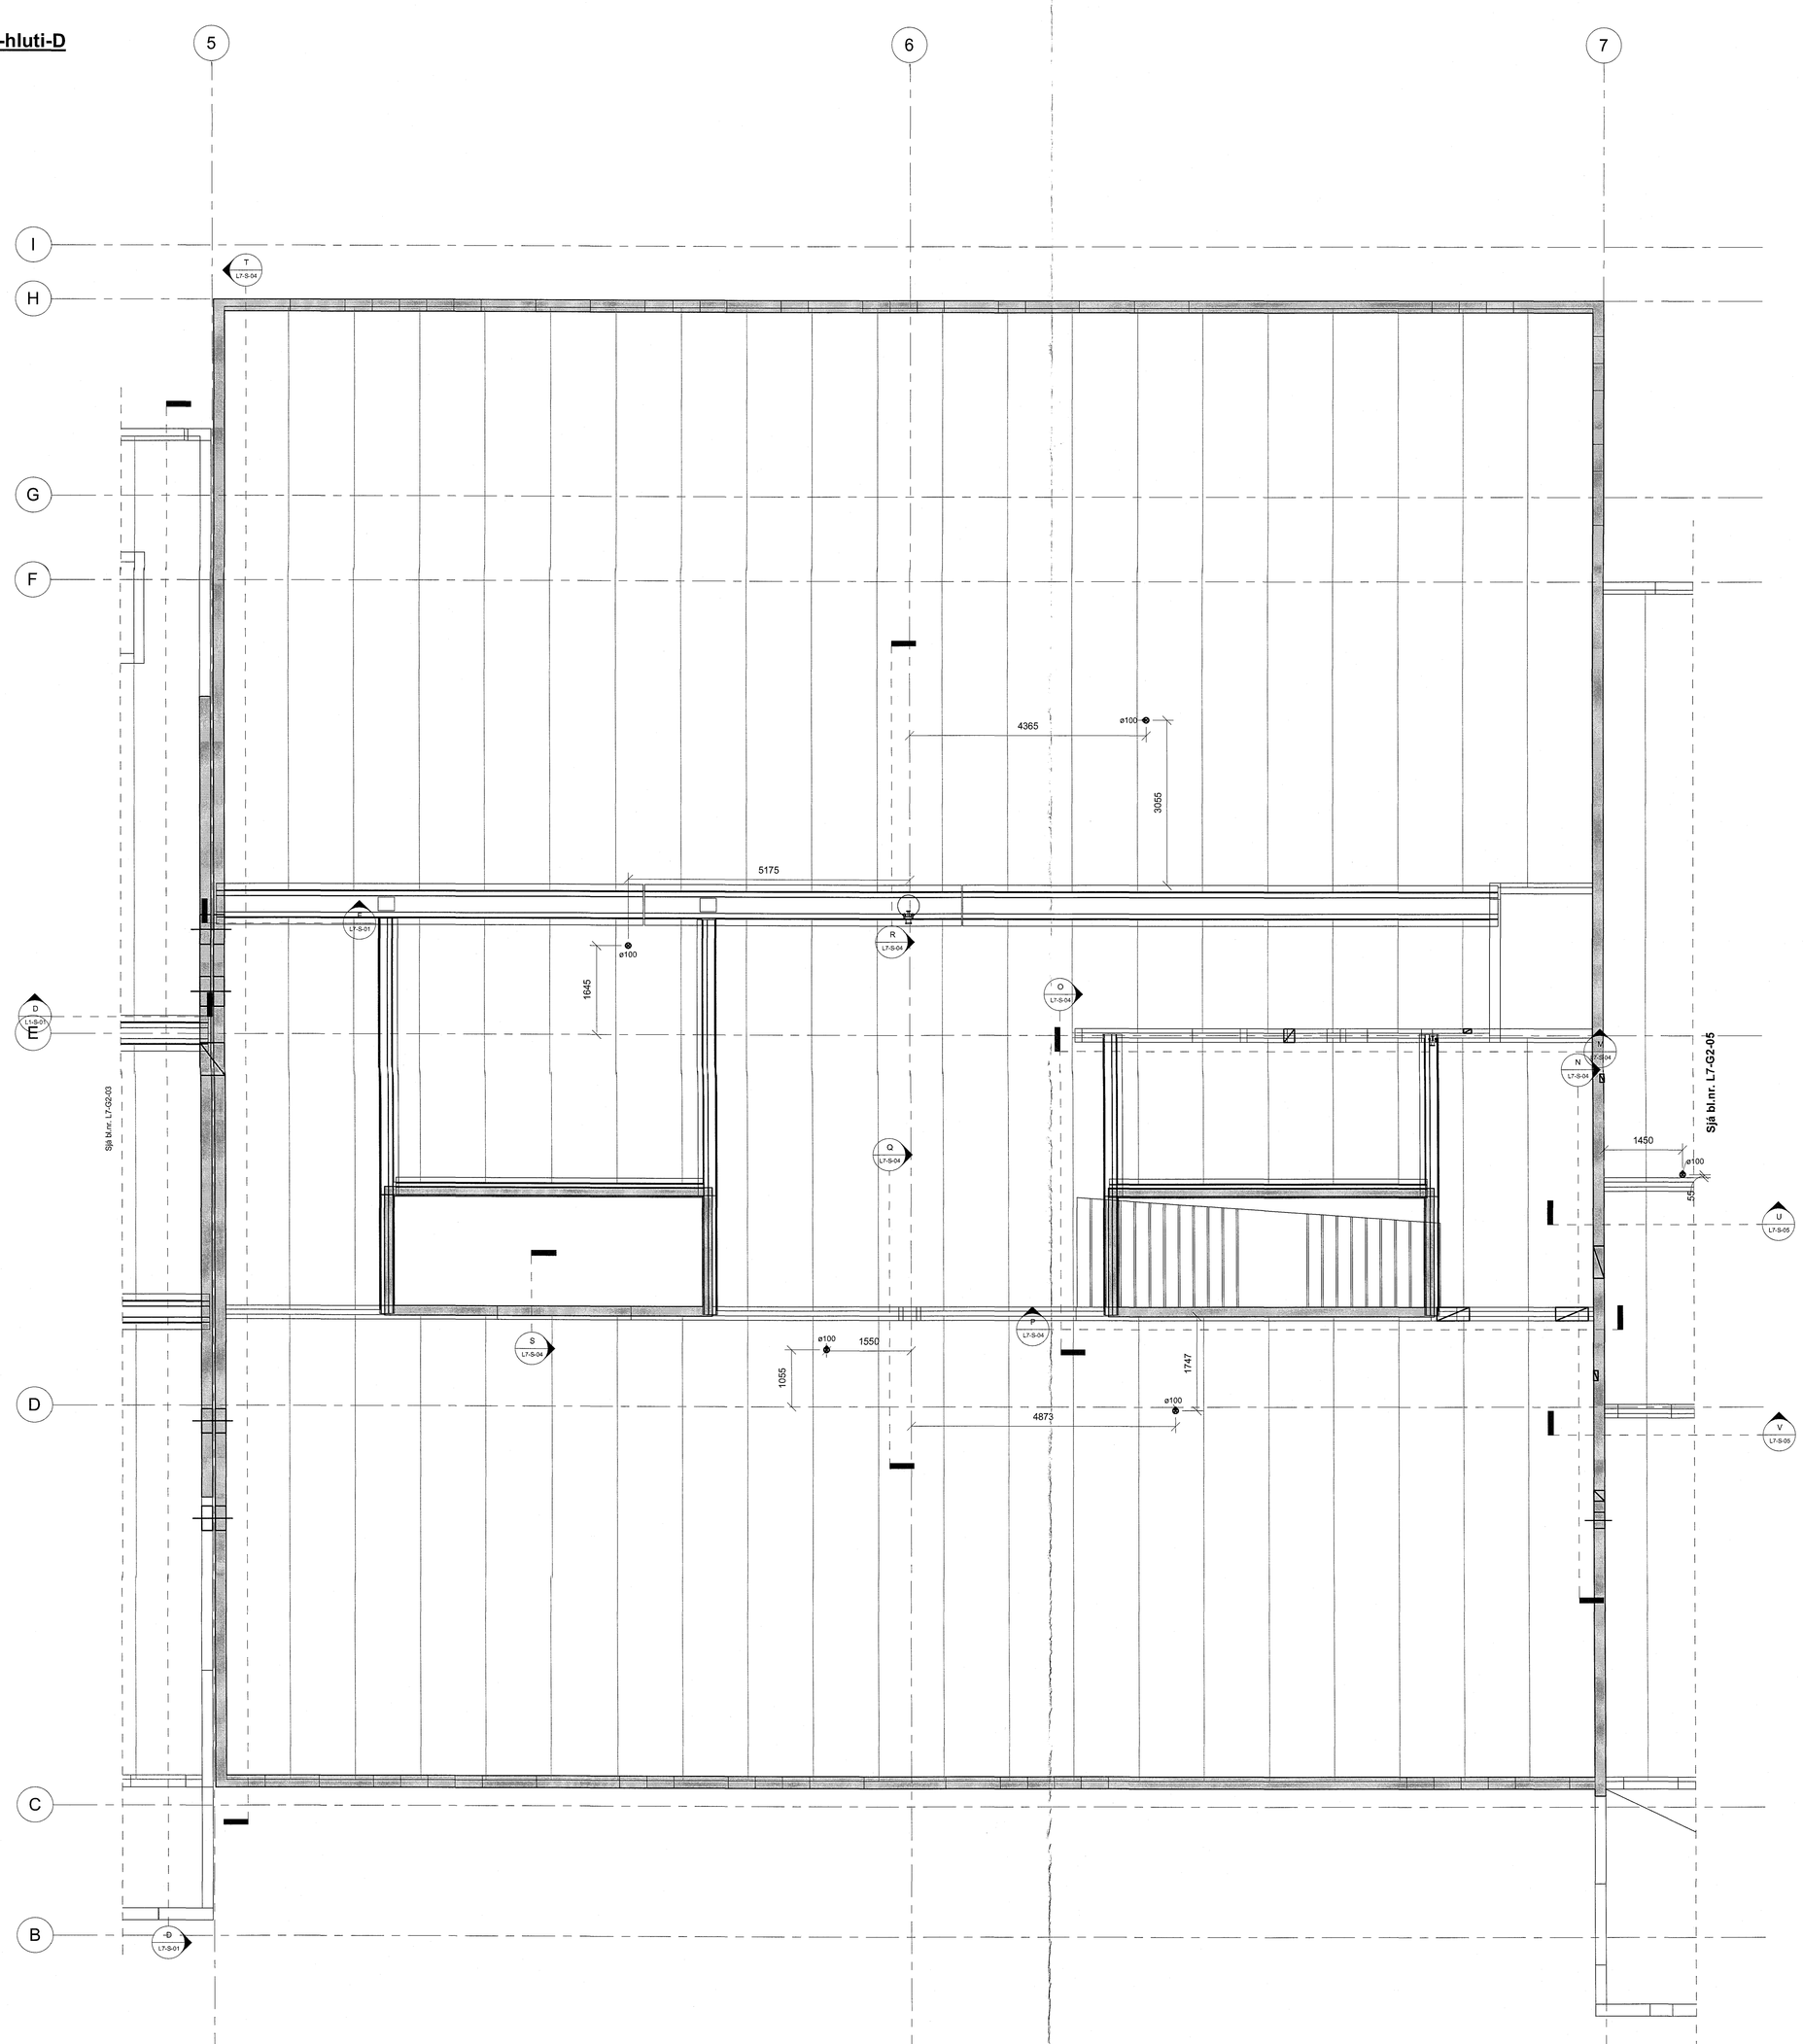

Gat í undirstöðu, gat í vegg
Bkkv.x.x = kóð.á miðri brún gats
Bxxx x hfxxx = breidd x hæð (mm)

Gat í undirstöðu, gat í vegg
Bkkv.xx x kóð.á miðri brún gats
Bxxx x hfxxx = breidd x hæð (mm)

Sveið gat í vegg
Mhl.:.. = MG/ulldd-gats

/ R = Merking á skrúfum og körfuburm gólfum f. raflagnir.

Tilvísanir:

Almennar skýringar L1-A-01

Br.	Dags.	Breyting	Rakn.

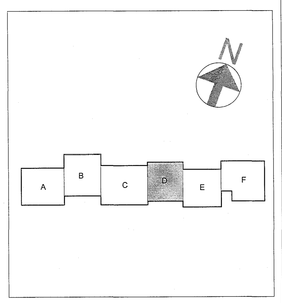

Samþykkt þann
18 JUL 2018
Byggingarfulltrúinn í Hafnarfirði
F.h. Sigurður Steinar Jónsson

Áritun samræmingarfyrirmuður

Dagsetning samþykkts afhlutpóðrittar

Verkteikning

VSÓ RÁÐGJÖF
BORGARTÚN 20, 105 REYKJAVÍK, Sími 585 9500, NETFANG vso@vso.is

Hádegisskarð 1, Hafnarfirði
Skóli, mhl. 01

Gataplan
Plata yfir 2. hæð, veggir 2. hæð
Grunnmynd hluti D

Hannað í tölvukerfi: Revit
Yfirfarið:
Samþykkt:
Kjartan Hartjason
Kt.: 300657-5959

Kvarði: 1:50 (A0)
Reiknað: 18.06.2018
Verknr.: 17207
Teikn. nr.: L7-G2-04
Br.:

Yfirfarin og samræmdum upplýsingar, sbs. ákvæðum byggingarreglugerðar
Kjartan Orri Ásvaldsson FAÍ FSSA kt.141155-4159

1:50 0 0,5 1 1,5 2 2,5 m

Skráð: C:\Users\thora\Documents\17207-Skóli í Skarðshlíð - Lagnir og loft_Selbrekka23.rvt