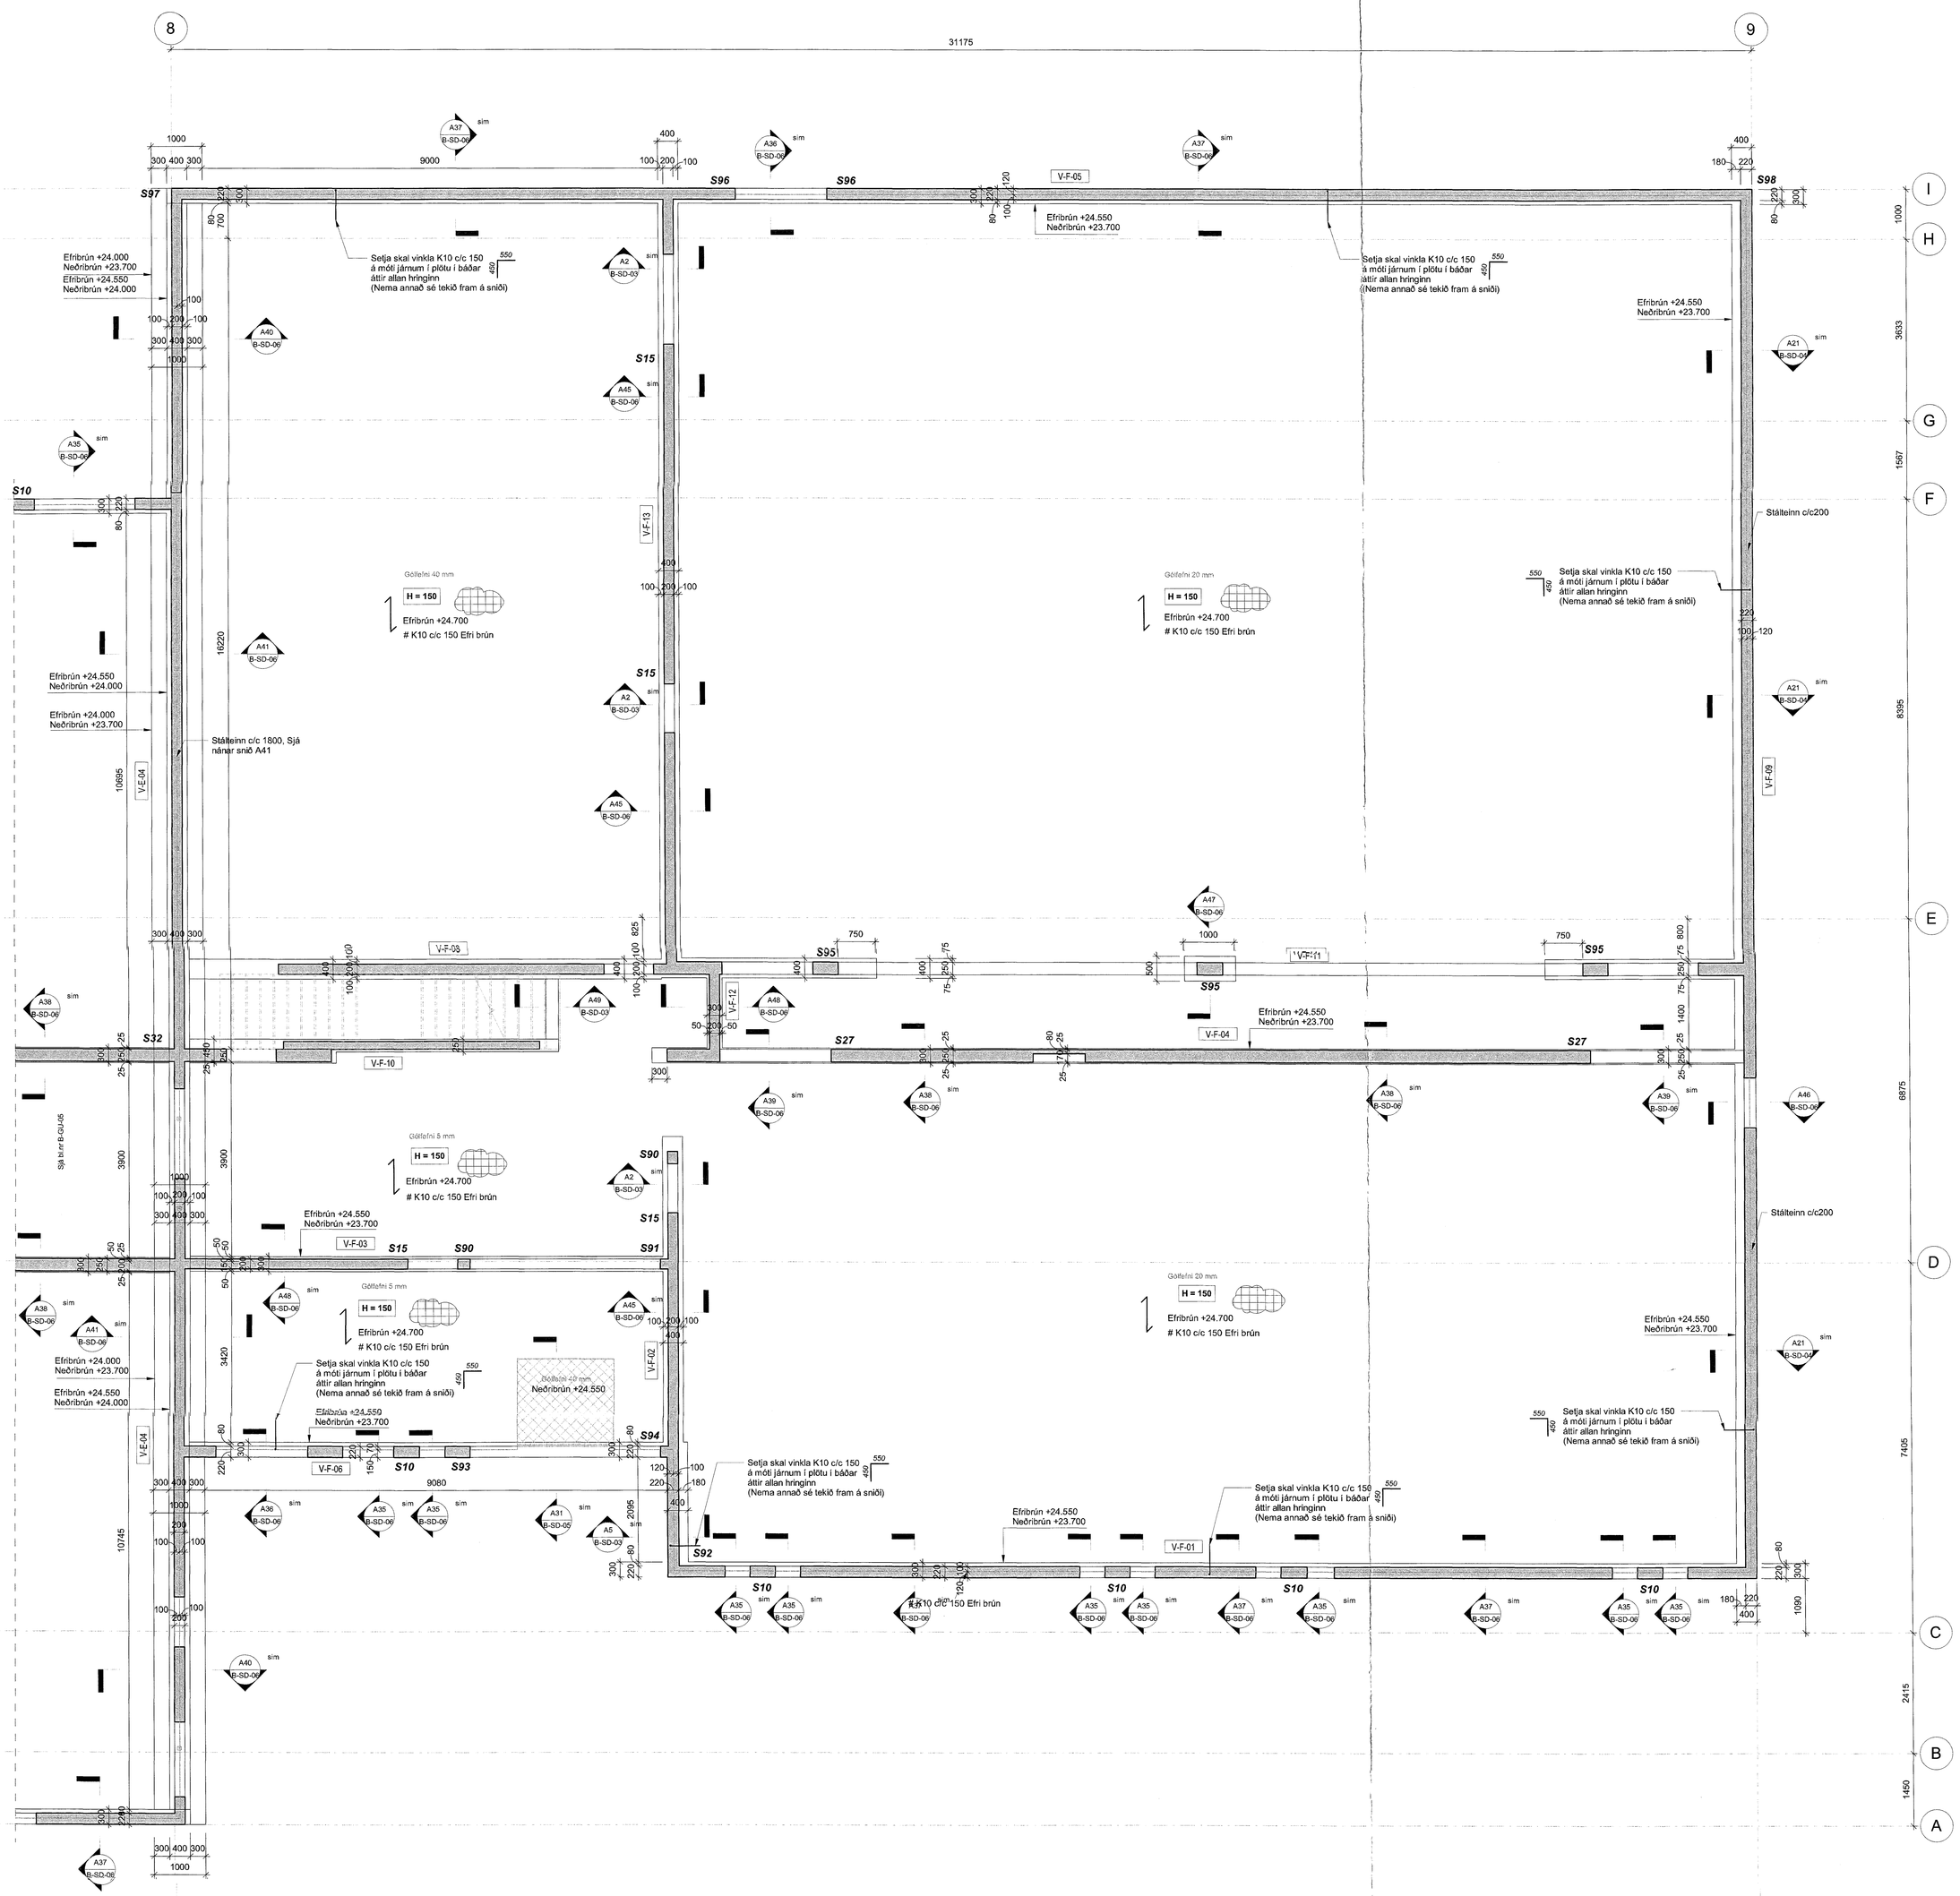

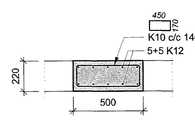

S10 - Hluti F, 500x220
1 : 20

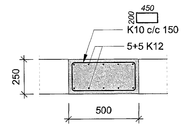

S95 - Hluti F, 1.h. - 250x500
1 : 20

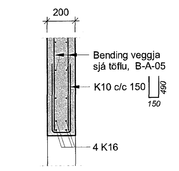

S15 - Hluti F, 1.h, veggendi
1 : 20

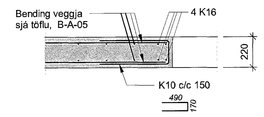

S96 - Hluti F, 1.h, veggendi
1 : 20

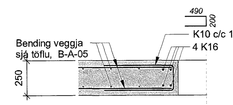

S27 - Hluti F, veggendi
1 : 20

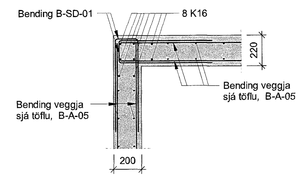

S97 - Hluti F, 1.h, vegghorn
1 : 20

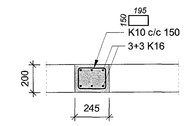

S90 - Hluti F, 200x245
1 : 20

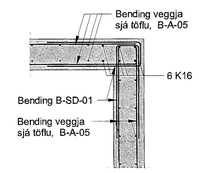

S98 - Hluti F, 1.h., vegghorn
1 : 20

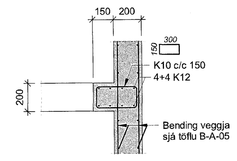

S91 - Hluti F, T-veggendi
1 : 20

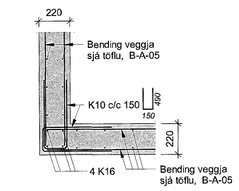

S92 - Hluti F, Vegghorn
1 : 20

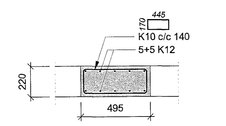

S93 - Hluti F, 1. hæð, 220x495
1 : 20

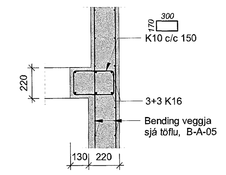

S94 - Hluti F, T-veggendi
1 : 20

Sampykkt bann
18 JÚL 2018
Byggingarfulltrúinn í Hafnarfirði
F.h. Sigríður Steinunn Jónsson

Áritun samræmingarteikninga

Dagsetning sampykkis eftirlitsaðila

Skýringar:

Öll mál eru í millimetrum.
Allir kótar í metrum.

Allar málsetningar og kótar koma fram á teikningum arkitekta og skal samræma öll mál við bær. Beygjumál járna skal samræma og bera saman við málsetningar á steypum byggingarhlutum skv. Arkitektateikningum og fyrirskriftaða steypuhulu svk. teikningum VSO Ráðgjafar

Sjá gataplan fyrir örtök í steypu.

Einangrun er skv. teikningu arkitekta

Þéttiborði skal bræddur yfir öll steypuskil í útveggjum og að veggjum sem fylit er að.

Tilvísanir:

Almennar skýringar	B-A-01
Almenn snið	B-SD-01-02
Lagnateikningar	
Gataplön	
Teikningar arkitekta	

T.ark
Yfirfarinn og samræmdur uppdráttur skv. lögum um byggingarmannvirki
Ivan Stefán Cilia, arkitekt FAÍ 7235A
IS.141155-4159

Br.	Dags.	Breyting	Reikn.

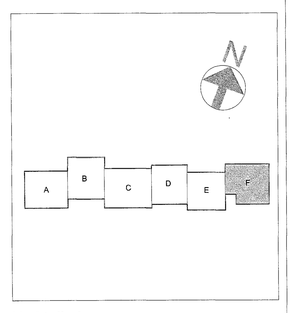

Verkteikning

VSÓ RÁÐGJÖF
ÁRMÚLA 38 - 108 REYKJAVÍK - SÍMI 568 6555 - NETFANG vso@vso.is

Hádegisskarð 1, Hafnarfirði
Skóli, mhl.01

Burðarvirki
Undirstöður - Hluti F

Hannað í takmarkaðri útgáfu
Yfirfarið: 25.04.2018
Samþykkt: 25.04.2018
Útg.: 24.04.2018
Kvarði: 1:50 (A0)
Verkfr.: 17207
Teikn. nr.: B-GU-06
Breytingar: 14.06.2018
Br.:

1:50 0 0,5 1 1,5 2 2,5 m

Skráð: C:\Users\illija\Documents\17207-BUR_Illja-vso.rvt