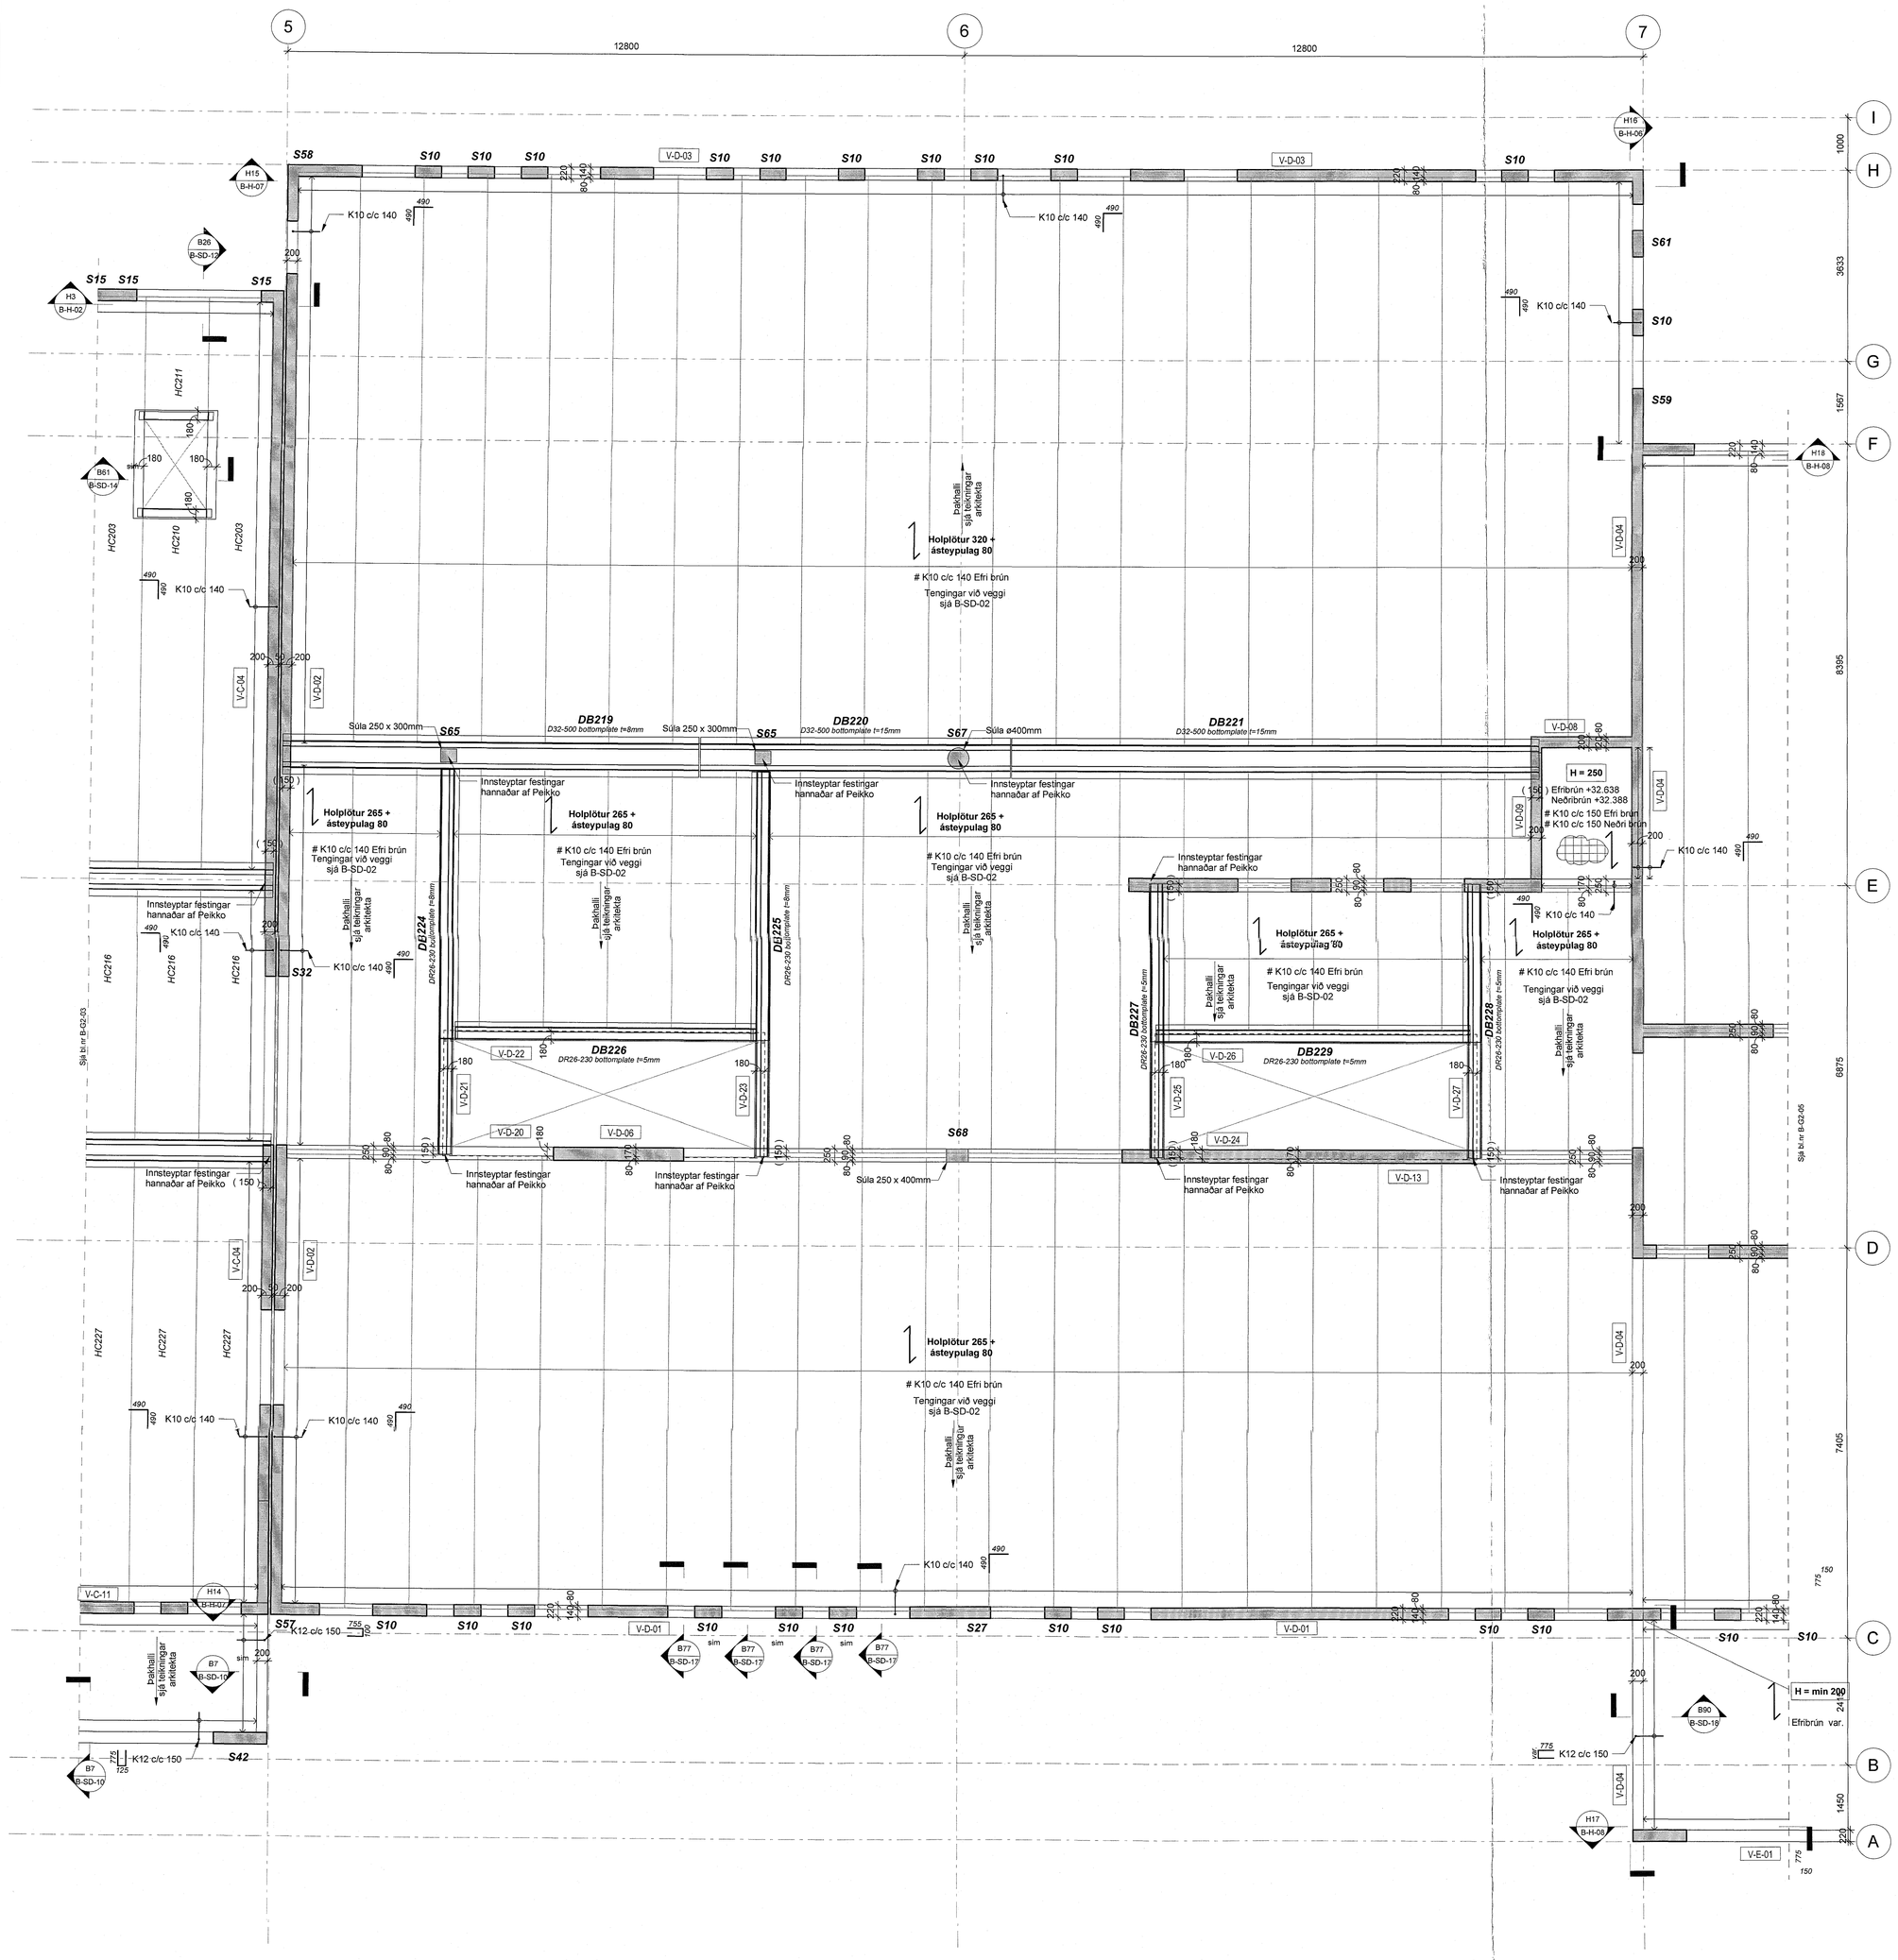

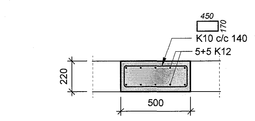

S10 - Hluti D, 2.h, 500x220
1 : 20

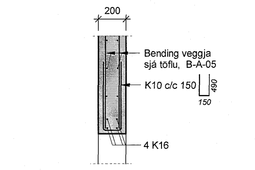

S15 - Hluti D, 2.h, veggendi
1 : 20

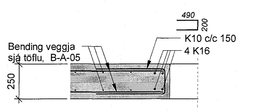

S27 - Hluti D, 2.h, veggendi
1 : 20

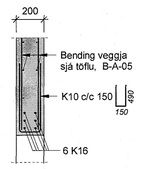

S32 - Hluti D, 2.h, veggendi
1 : 20

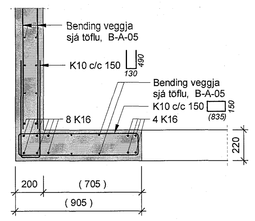

S57 - Hluti D, 2.h, Vegghorn
1 : 20

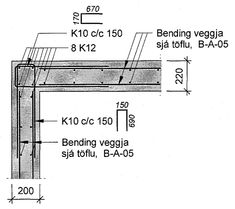

S58 - Hluti D, 2.h, Vegghorn
1 : 20

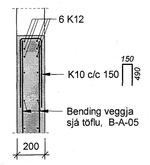

S59 - Hluti D, 2.h, Veggendi
1 : 20

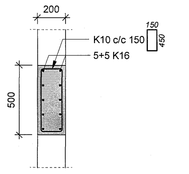

S61 - Hluti D, 2.h, 500x200
1 : 20

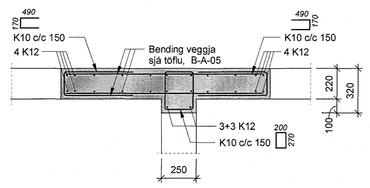

S62 - Hluti D, 2.h, 320x250
1 : 20

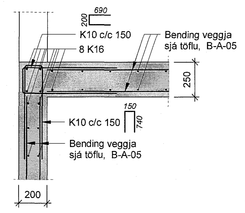

S63 - Hluti D, 2.h, Vegghorn
1 : 20

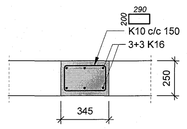

S64 - Hluti D, 2.h, 345x250
1 : 20

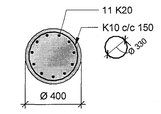

S67 - Hluti D, 2.h, Súla ø400
1 : 20

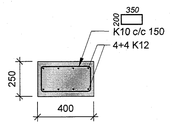

S68 - Hluti D, 2.h, 400x250
1 : 20

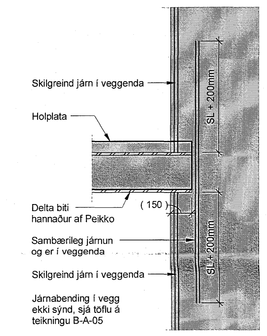

Peikko biti sest á veggenda
1 : 20

Samþykkt þann
18 JUL 2018
Byggingarfulltrúinn í Hafnarfirði
F.h. Sigurður Steinar Jónsson

Ákvörðun samþykktar byggingarleyfis

Dagsetning samþykktar aðaluppdrátta

Skýringar:

Öll mál eru í millimetrum.
Allir kótar í metrum.

Allar mælsetningar og kótar koma fram á teikningum arkitekta og skal sannreyna öll mál við þær. Byggjumál járna skal sannreyna og bera saman við mælsetningar á steyptum byggingarhlutum skv. arkitektateikningum og fyrirskriflaða steypuhulu skv. teikningum VSÓ Ráðgjafar

Ekki skal taka öryggisstoðir fyrr en plötur hafa náð fullum styrk og álag á þær verður ekki meira en þær eru hannaðar fyrir.

Fúgubending skal tengjast inn í steypta veggi.

Sjá skal til þess að plötu sé haldið blautri þar til hún hefur náð amk 80% af fyrirskriðuðum styrk.

Sjá gataplan fyrir úrtök í steypu.

Einangrun er skv. teikningu arkitekta

Álagsforsendur plata yfir 2.hæð:

Eiginþyngd án holplötu :	4,08 - 6,58 kN/m²
Notálag :	0,40 kN/m²
Snjóálag :	1,01 kN/m²

Álagsforsendur plata yfir 2.hæð, miðpartur:

Eiginþyngd án holplötu :	4,08 - 6,58 kN/m²
Notálag :	0,40 kN/m²
Snjóálag :	1,01 kN/m²

Brunavarnir á holplötum og deltabitum, sjá teikningar arkitekta.

Hönnun og val á holplötum, deltabitum, tengingum þeirra og innsteyptum festingum er gert af framleiðanda út frá álagsforsendum uppgefnum frá VSÓ

Tilvísanir:

Almennar skýringar	B-A-01
Almenn snið	B-SD-01-02
Bending veggja	B-A-05

Lagnateikningar
Gataplön
Teikningar arkitekta

T.ark
Yfirfarið og samræmdur uppdráttur skv. áliti/gögnum byggingarnefndar
Ingi Steinn Olsa, arkitekt, FAÍ FSSA kt. 141155-4159

Br.	Dags.	Breyting	Rekn.

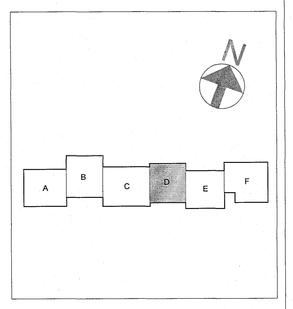

Verkteikning

VSÓ RÁÐGJÖF
BORGARTÚN 20, 105 REYKJAVÍK, SÍMI 585-8900, NETFANG vso@vso.is

Hádegisskarð 1, Hafnarfirði
Skóli, mhl.01

Burðarvirki
Plata yfir 2. hæð - Hluti D

Hannað / teiknað: GNS/AÞJB
Yfirfarið: KEA
Samþykkt: Karl Magnússon
Kt.: 240707-5169

Kvarði: 1:50 (A0)
Útgáfudagur: 05.06.2018
Verknr.: 17207
Teikn. nr.: B-G2-04
Br.:

1:50 0 0,5 1 1,5 2 2,5 m

Slóð: C:\temp\Revit\17207-BUR_AstaLilja.rvt