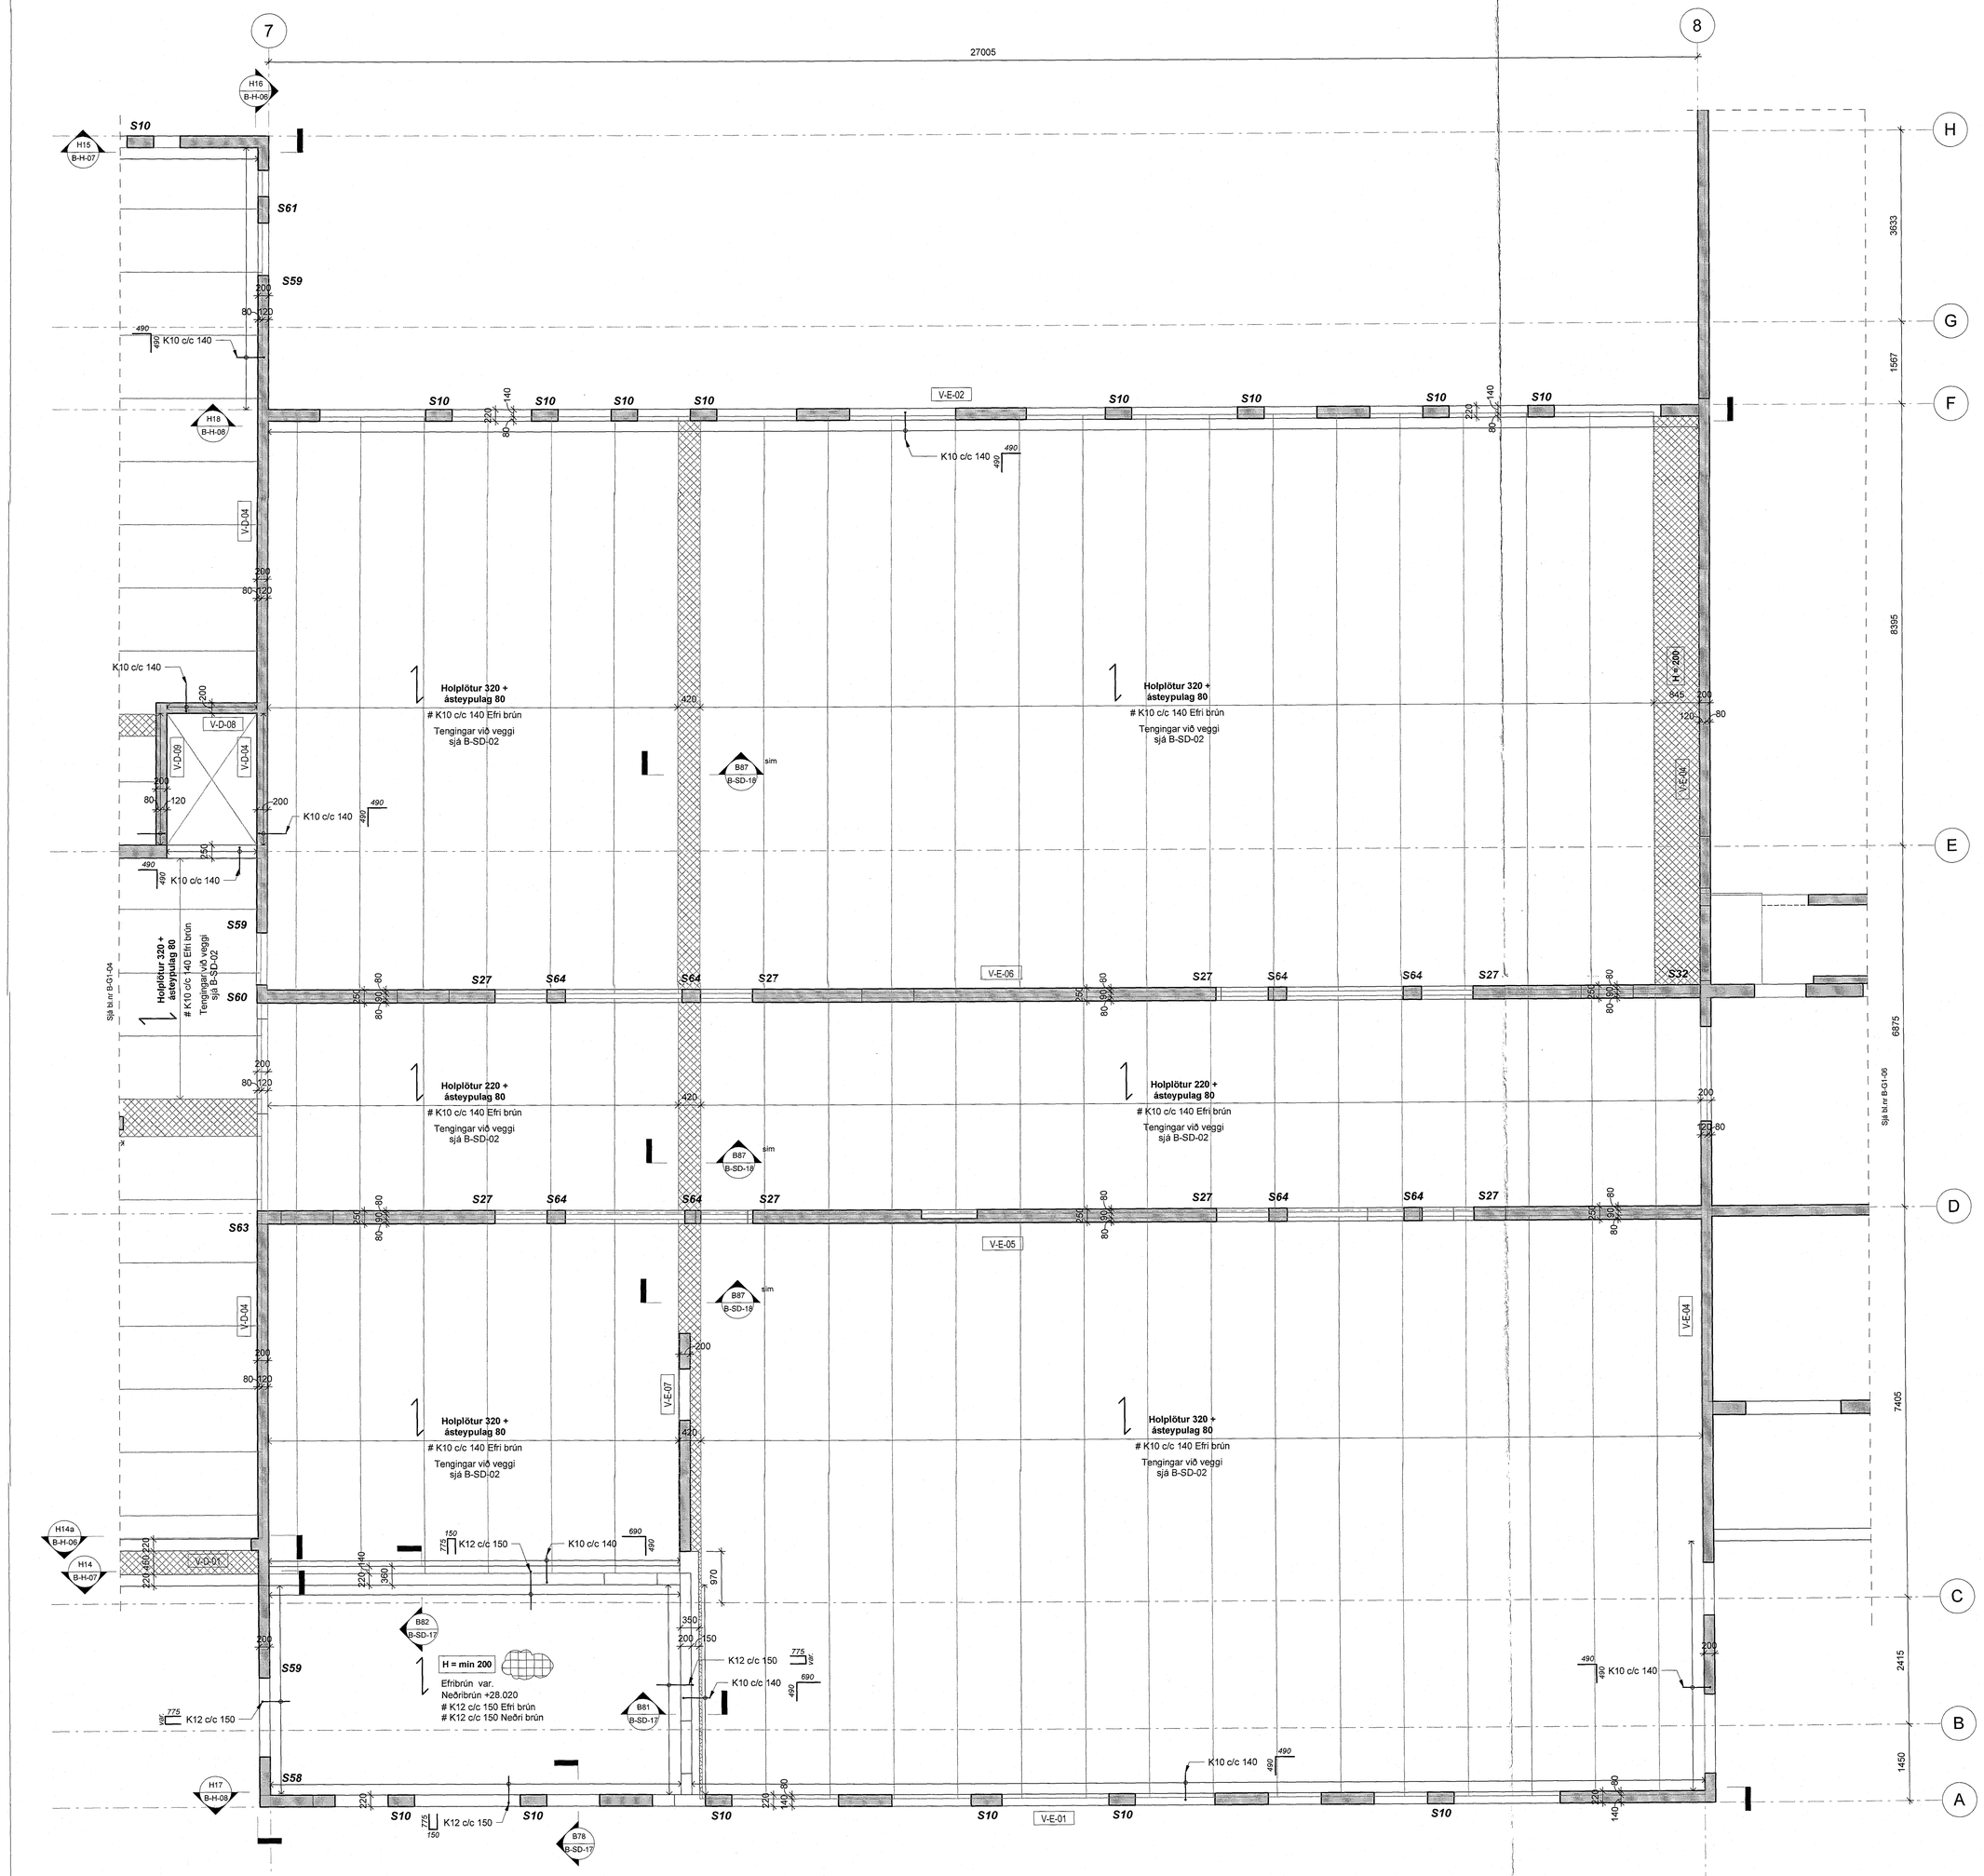

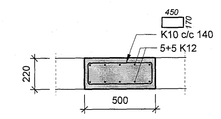

S10 - Hluti E, 1.h, 500x220
1 : 20

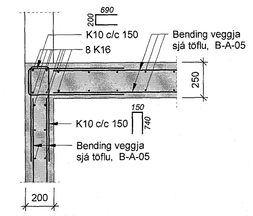

S63 - Hluti E, 1.h, Vegghorn
1 : 20

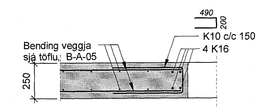

S27 - Hluti E, 1.h, veggendi
1 : 20

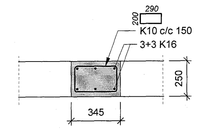

S64 - Hluti E, 1.h, 345x250
1 : 20

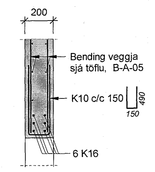

S32 - Hluti E, 1.h, veggendi
1 : 20

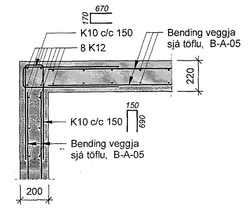

S58 - Hluti E, 1.h, Vegghorn
1 : 20

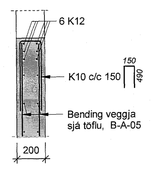

S59 - Hluti E, 1.h, Veggendi
1 : 20

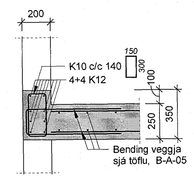

S60 - Hluti E, 1.h, 350x200
1 : 20

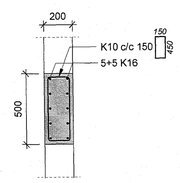

S61 - Hluti E, 1.h, 500x200
1 : 20

Samþykkt þann 18 JUL 2018
Byggingarfulltrúinn í Hafnarfirði
F.h. Sigurður Steinar Jónsson

Árituð samþykktarskjöl

Dagsetning síðustu árituðu skjalaútgáfu

Skýringar:

Öll mál eru í millimetrum.
Allir kótar í metrum.

Allar málsetningar og kótar koma fram á teikningum arkitekta og skal sannreyna öll mál við bær. Beygumál járna skal sannreyna og bera saman við málsetningar á steyptum byggingarhlutum skv. arkitektateikningum og fyrirskrifaða steypuhulu skv. teikningum VSÓ Ráðgjafar

Ekki skal taka öryggisstoðir fyrr en plötur hafa náð fullum styrk og álag á þær verður ekki meira en þær eru hannaðar fyrir.

Fúgubending skal tengjast inn í steypta veggi.

Sjá skal til þess að plötu sé haldið blautri þar til hún hefur náð amk 80% af fyrirskrifuðum styrk.

Sjá gataplan fyrir úrtök í steypu.

Einangrun er skv. teikningu arkitekta

Álagsforsendur plata yfir 1.hæðar:

Eiginþyngd án hólplötu :	3,71	kN/m²
Notálag :	3,0	kN/m²

Brunavarnir á hólplötum og deltabitum, sjá teikningar arkitekta.

Hönnun og val á hólplötum, deltabitum, tengingum þeirra og innsteyptum festingum er gert af framleiðanda út frá álagsforsendum uppgefinum frá VSÓ

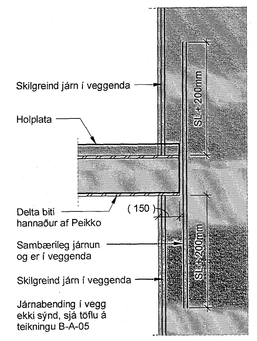

Peikko biti sest á veggenda
1 : 20

Tilvísanir:

Almennar skýringar	B-A-01
Almenn snið	B-SD-01-02
Bending veggja	B-A-05
Lagnateikningar	
Gataplön	
Teikningar arkitekta	

T.ark
Yfirfarið og samræmdur uppdráttur skv. skveðum byggingarmeðþeim
Ingólfur Steinn Ólafs, arkitekt Fél. FÍSA kt. 141102-4159

Br.	Dags.	Breyting	Reikn.

Verkteikning

VSÓ RÁÐGJÖF
Ármúla 38, 108 Reykjavík, sími 585 8600, vso@vso.is

Hádegisskarð 1, Hafnarfirði
Skóli, mhl.01

Burðarvirki
Plata yfir 1. hæð - Hluti E

Hannað í Revit: 1DX8XAR
Yfirfarið:
Samþykkt:
Ef: 2017-01-03

Kvarði: 1:50 (A0)
Verknr: 17207
Teikn. nr.: B-G1-05
Reitjunar: 05.06.2018
Br:

Slóð: C:\temp\Revit\17207-BUR_Aðal.rvt