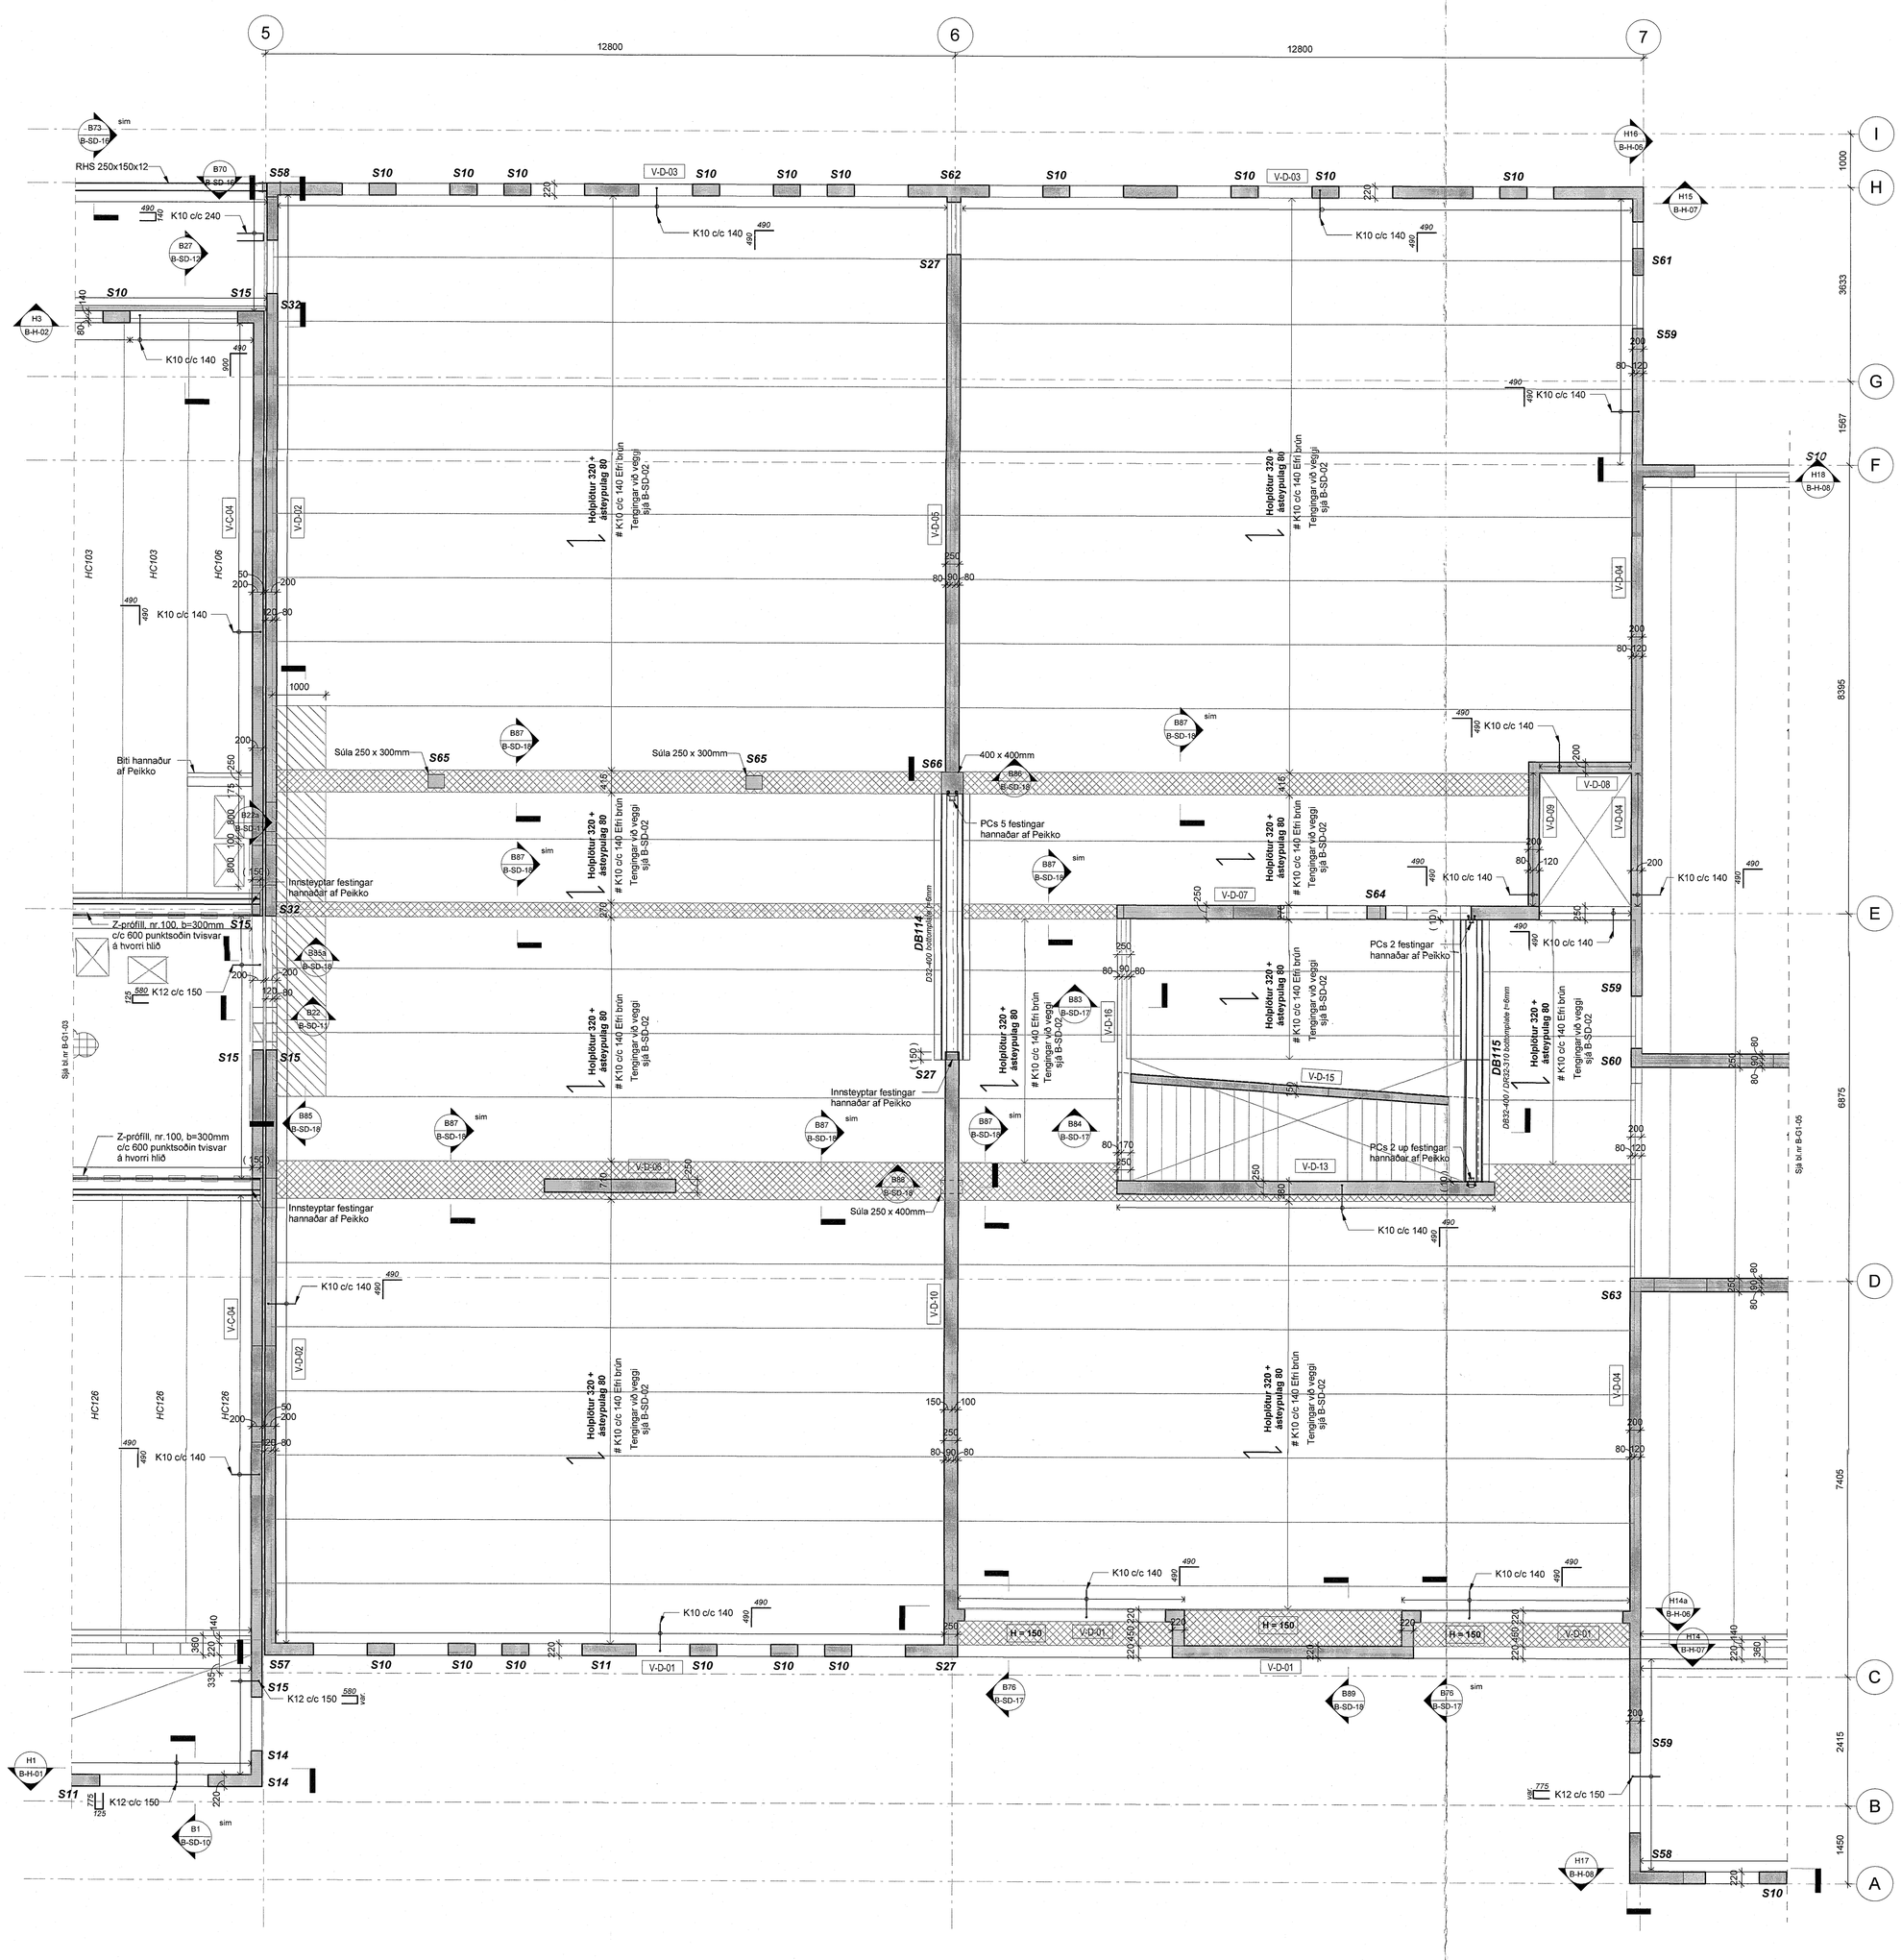

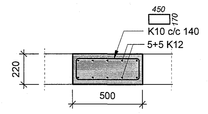

S10 - Hluti D, 1.h, 500x220
1 : 20

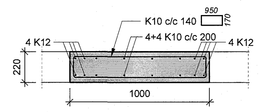

S11 - Hluti D, 1.h,1000x220
1 : 20

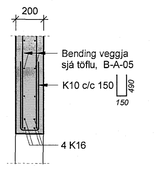

S15 - Hluti D, 1.h, veggendi
1 : 20

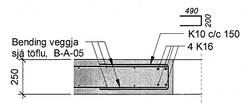

S27 - Hluti D, 1.h, veggendi
1 : 20

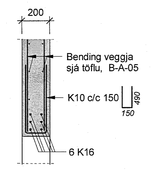

S32 - Hluti D, 1.h, veggendi
1 : 20

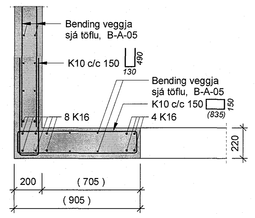

S57 - Hluti D, 1.h, Vegghorn
1 : 20

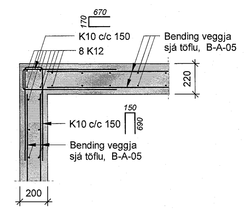

S58 - Hluti D, 1.h, Vegghorn
1 : 20

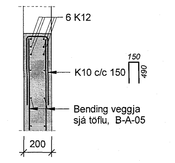

S59 - Hluti D, 1.h, Veggendi
1 : 20

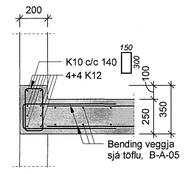

S60 - Hluti D, 1.h, 350x200
1 : 20

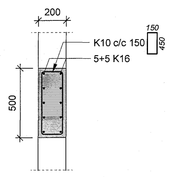

S61 - Hluti D, 1.h, 500x200
1 : 20

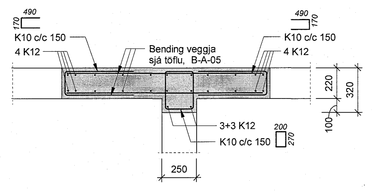

S62 - Hluti D, 1.h, 320x250
1 : 20

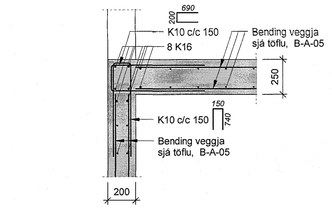

S63 - Hluti D, 1.h, Vegghorn
1 : 20

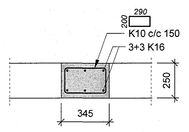

S64 - Hluti D, 1.h, 345x250
1 : 20

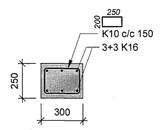

S65 - Hluti D, 1.h, 300x250
1 : 20

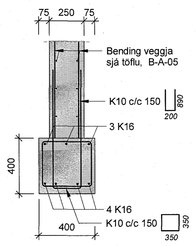

S66 - Hluti D, 1.h, 400x400
1 : 20

Samþykkt þann
18 JÚL 2018
Byggingarfulltrúinn í Hafnarfirði
F.h. Sigurður Steinar Jónsson

Áritun samræmingarhönnuðar

Dagsetning sendiyfirlýsingar eftirlitsaðila

Skýringar:

Öll mál eru í millimetrum.
Allir kótar í metrum.

Allar málsetningar og kótar koma fram á teikningum arkitekta og skal sannreyna öll mál við þær. Beygjumál járna skal sannreyna og bera saman við málsetningar á steyptum byggingarhlutum skv. arkitektateikningum og fyrirskrifaða steypuhulu skv. teikningum VSÓ Ráðgjafar

Ekki skal taka öryggisstoðir fyrr en plötur hafa náð fullum styrk og álag á þær verður ekki meira en þær eru hannaðar fyrir.

Fúgubending skal tengjast inn í steypta veggi.

Sjá skal til þess að plötu sé haldið blautri þar til hún hefur náð amk 80% af fyrirskriaðum styrk.

Sjá gataplan fyrir úrtök í steypu.

Einangrun er skv. teikningu arkitekta

Álagsforsendur plata yfir 1.hæðar:

Eiginþyngd án holplötu :	3,71 kN/m²
Notálag :	3,0 kN/m²

Brunavarnir á holplötum og deltabitum, sjá teikningar arkitekta.

Hönnun og val á holplötum, deltabitum, tengingum þeirra og innsteyptum festingum er gert af framleiðanda út frá álagsforsendum uppgefnum frá VSÓ

Brot í holplötum

Staðsteypt milli holpatna

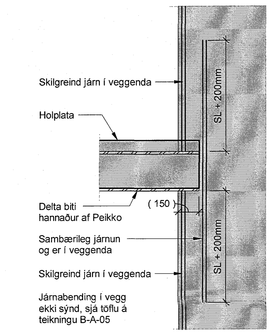

Peikko biti sest á veggenda
1 : 20

Tilvísanir:

Almennar skýringar	B-A-01
Almenn snið	B-SD-01-02
Bending veggja	B-A-05
Lagnateikningar	
Gataplön	
Teikningar arkitekta	

T.ark
Yfirfarin og samræmdur uppdráttur, skv. áliti/eftir byggingarnefndar
Sigríður Ólafs, arkitekt FAÍ FSSA sk.141105-4159

Br.	Dags.	Breyting	Ráðn.

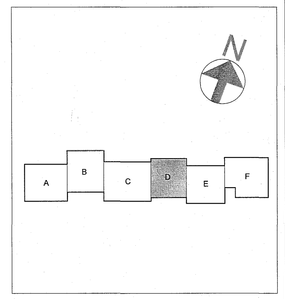

Verkteikning

VSÓ RÁÐGJÖF
BORGARTÚN 20, 105 REYKJAVÍK, SÍMI 590 6000, NETFANG ws@vso.is

Hádegisskarð 1, Hafnarfirði
Skóli, mhl.01

Burðarvirki	Hannað / teikn.: IGN/EA/RJB
Plata yfir 1. hæð - Hluti D	Yfirfarið: EEÁ
	Samþykkt: Ólafur Magnússon
	Kt.: 590210-0169
Kvarði: 1:50 (A0)	Reiknjafn: 05.06.2018
Verknr.: 17207	Teikn. nr.: B-G1-04
	Br.:

1:50 0 0,5 1 1,5 2 2,5 m

Slóð: C:\temp\Revit\17207-BUR_AstaUlja.rvt