



Samþykkt þann  
 16 JUL 2018  
 Byggingarfulltrúinn í Hafnarfirði  
 F.h. Sigurður Steinar Jónsson

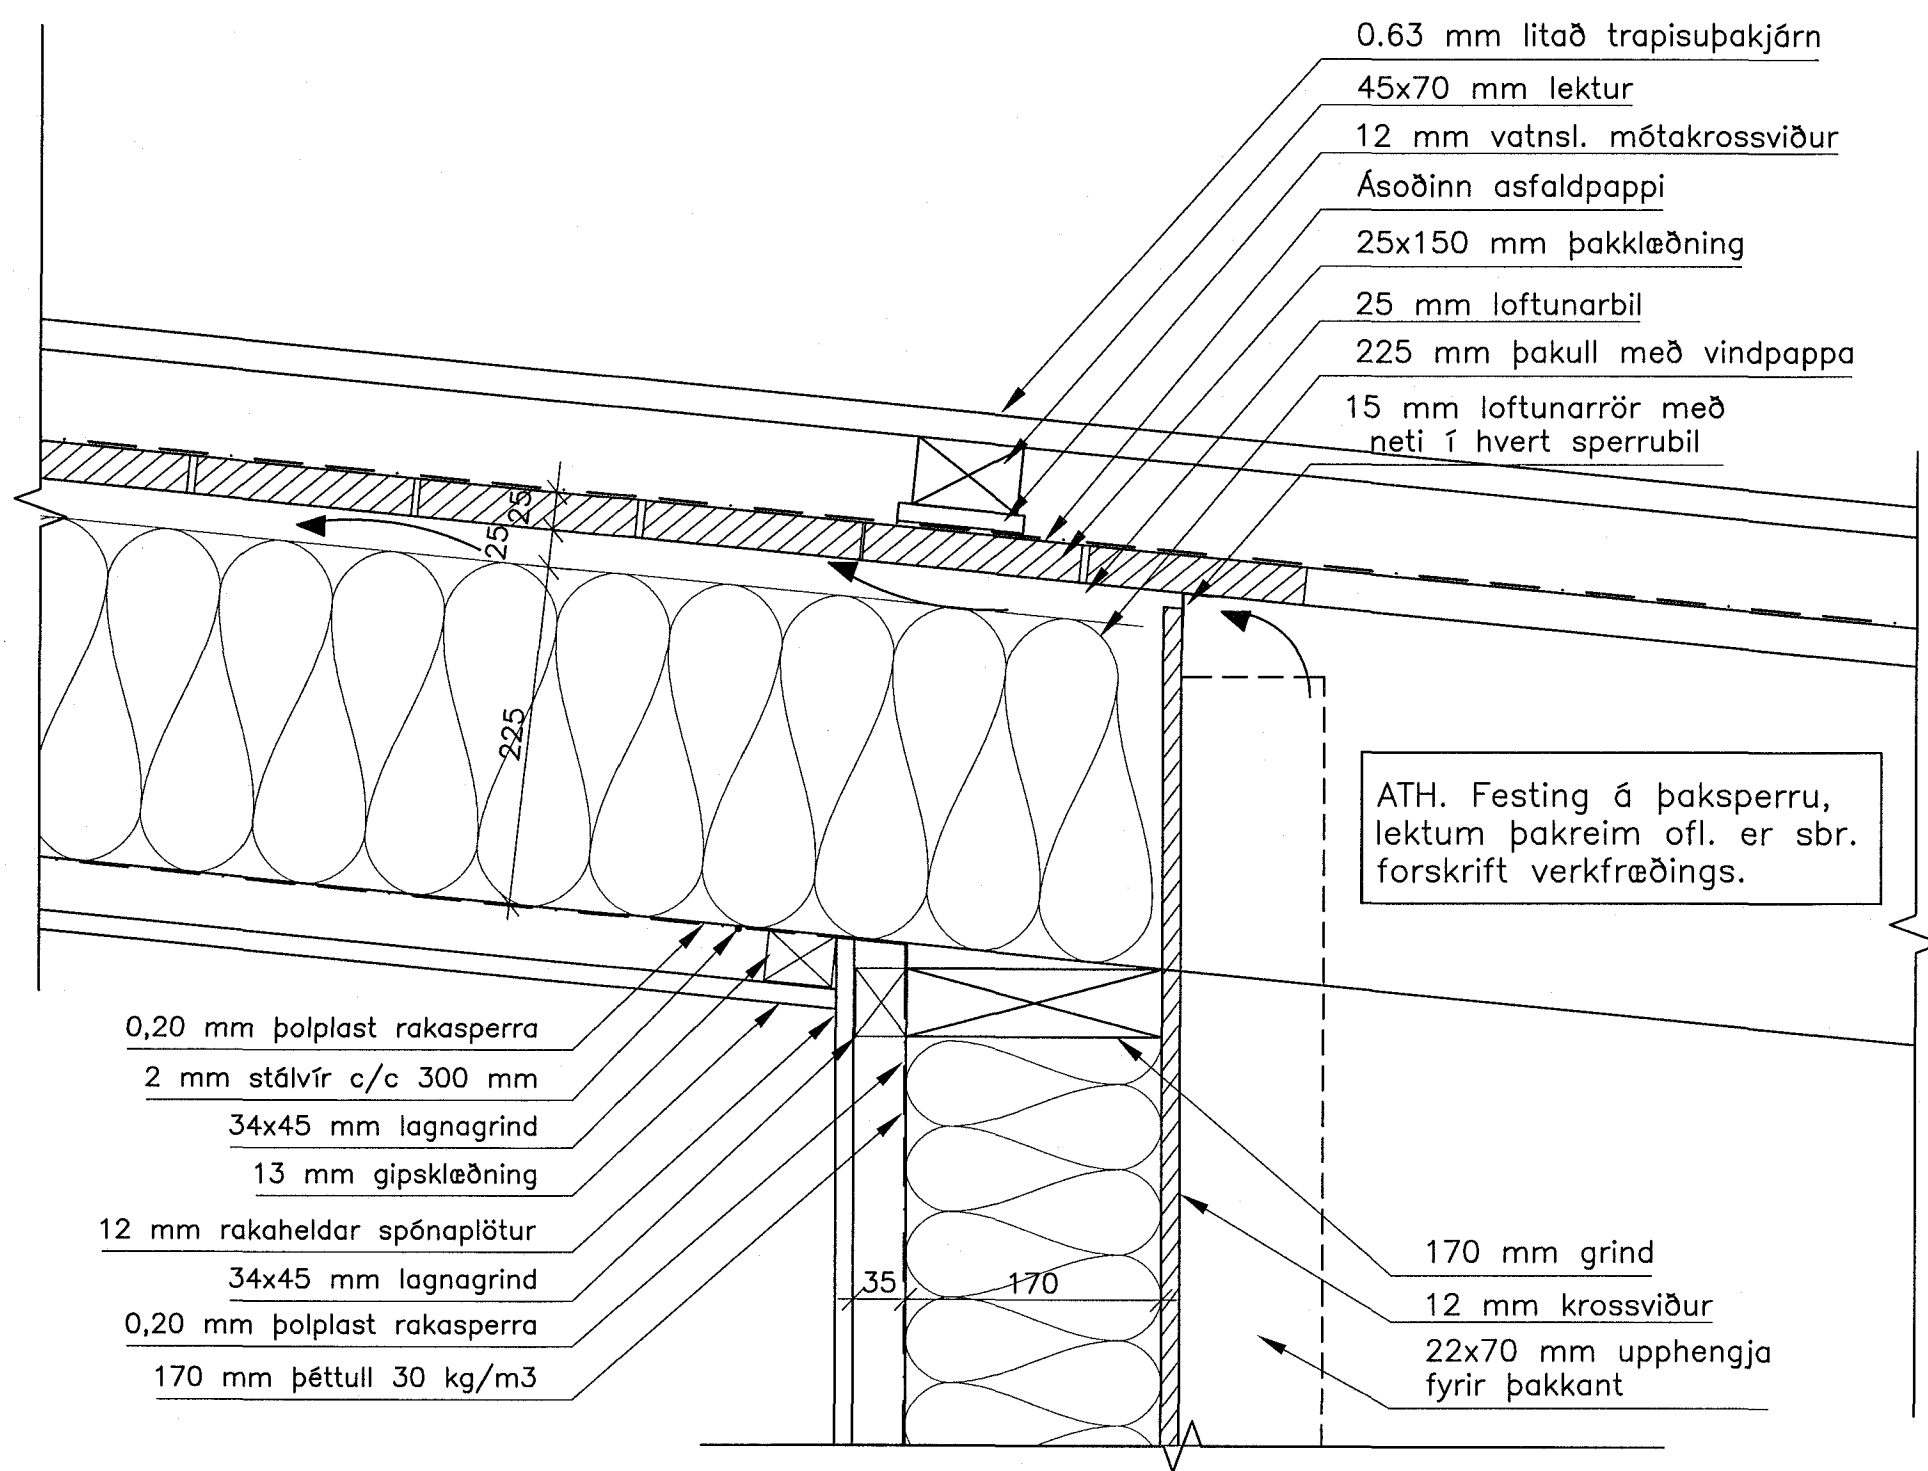

Nr 2. Frágangur á þaki við útvegg á austurhlíð 1:5

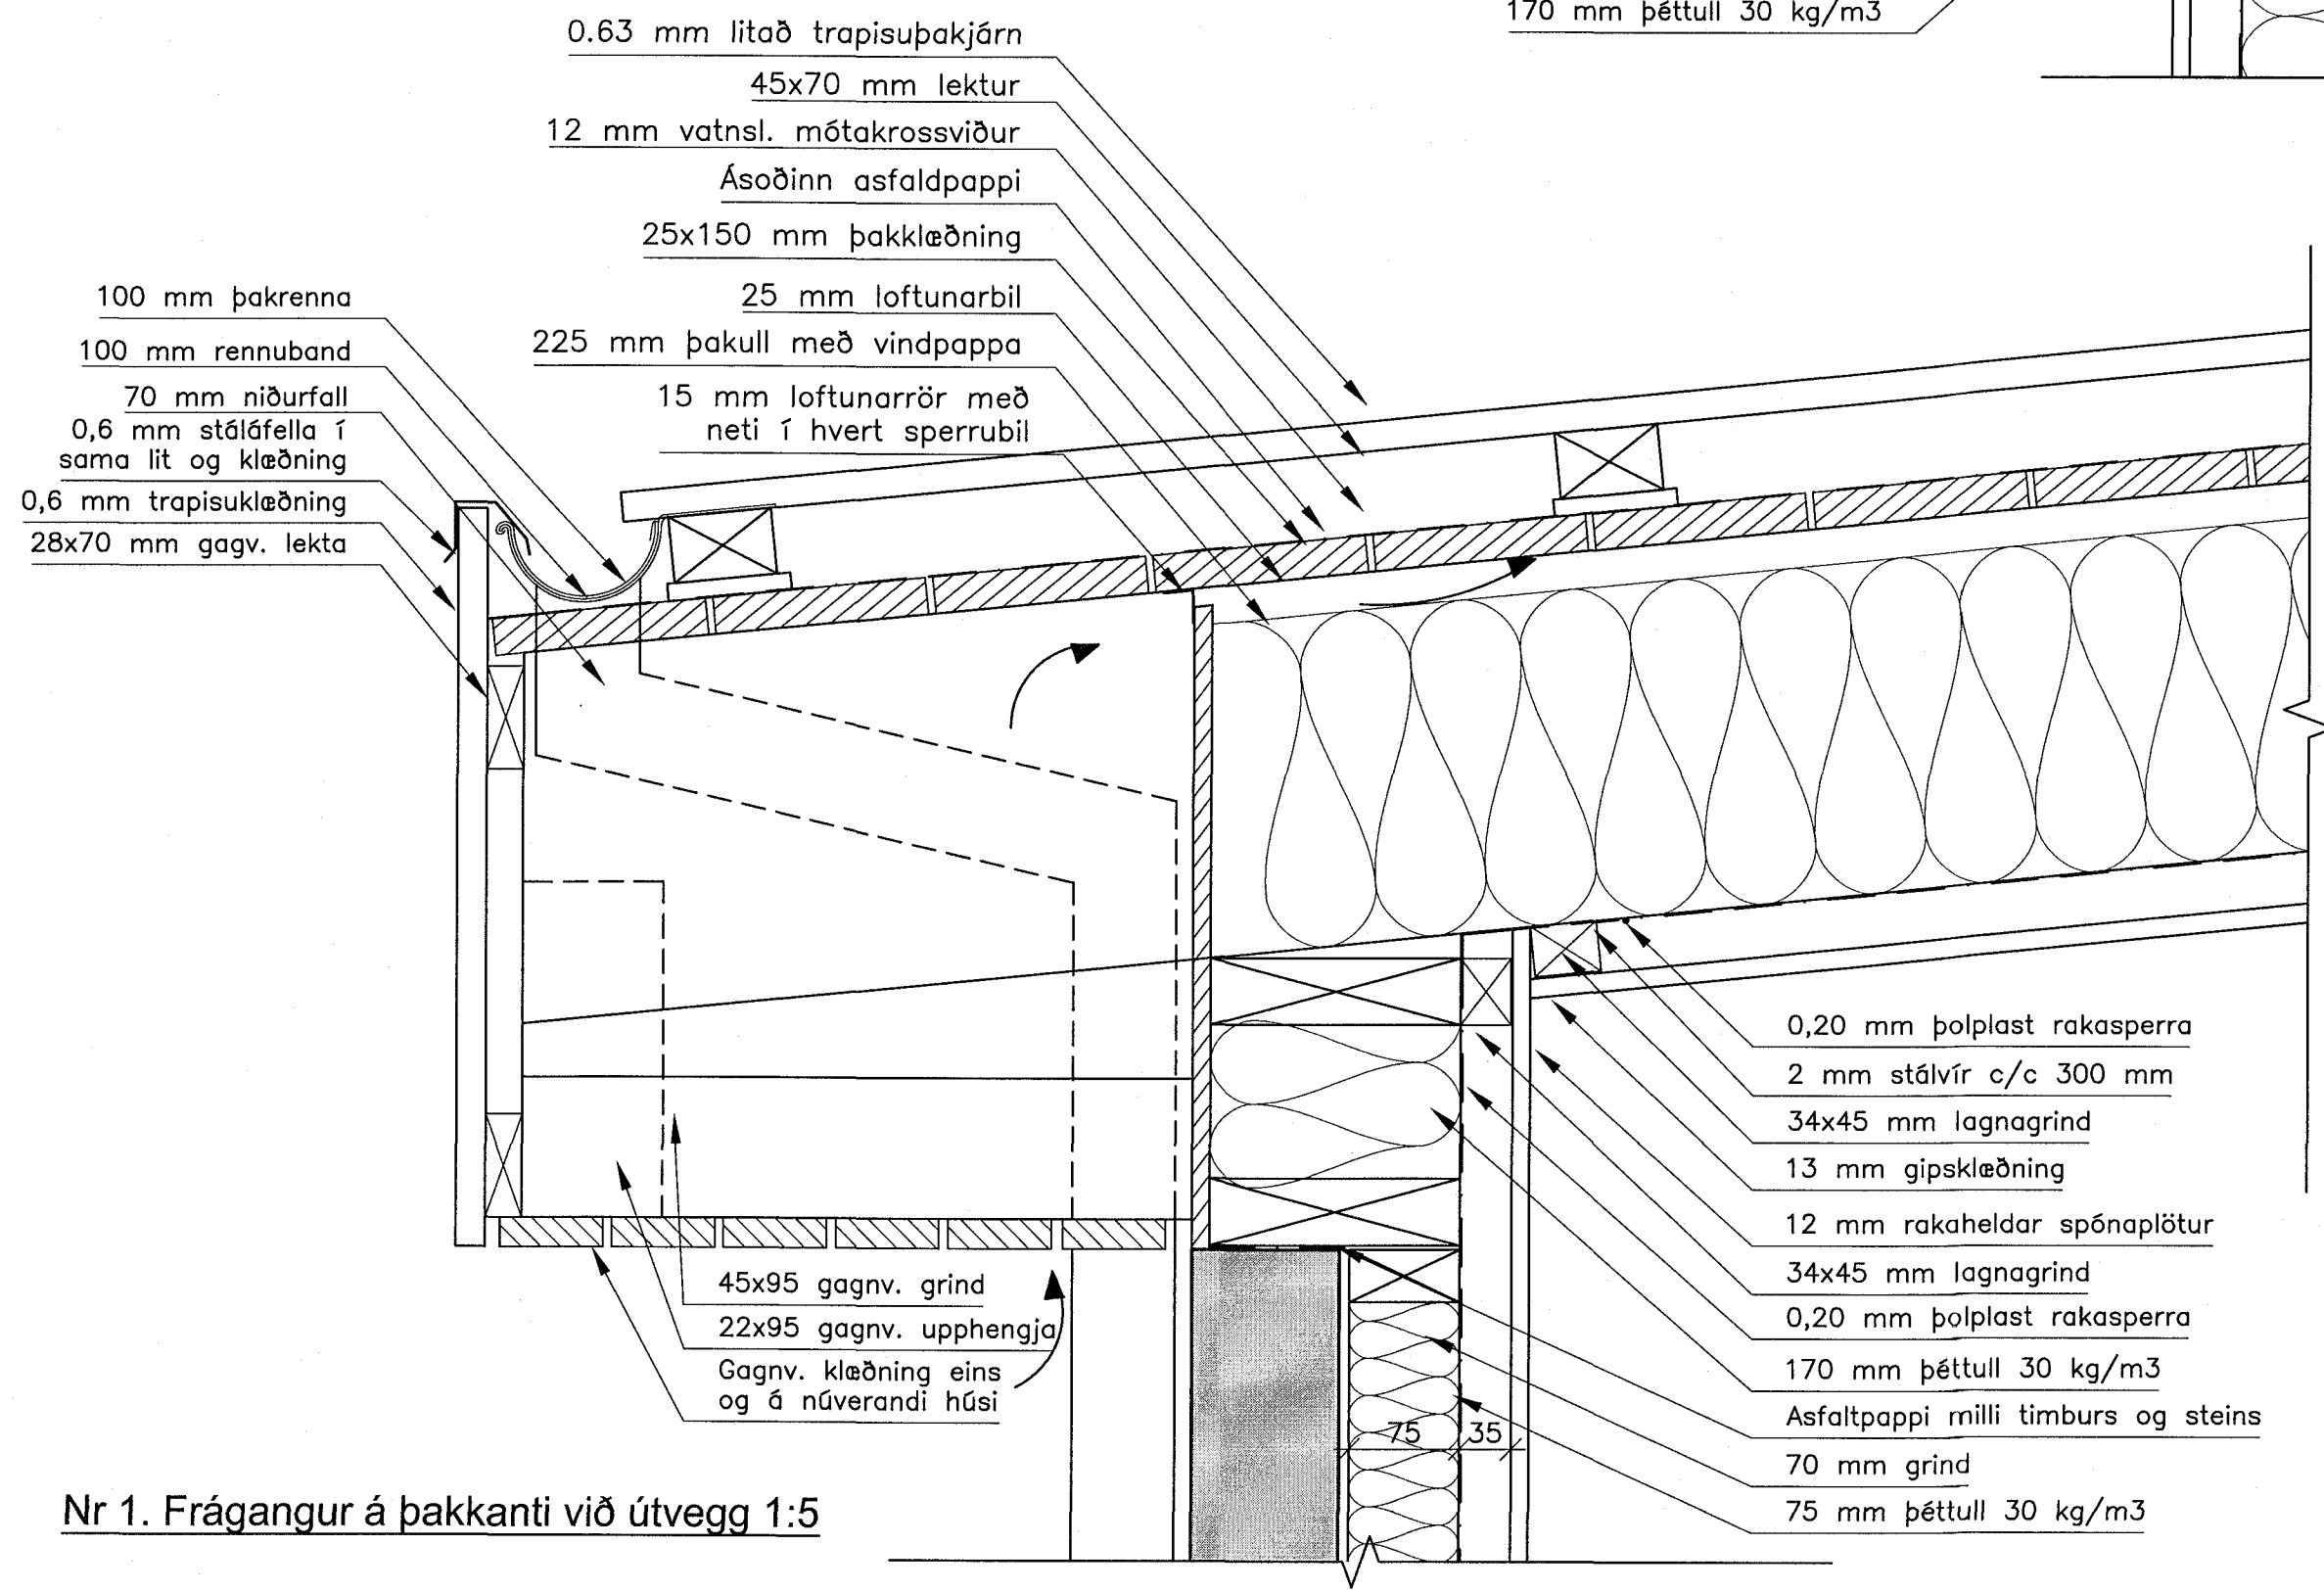

Nr 1. Frágangur á þakkanti við útvegg 1:5

BREYTT				
HEITI VERKS: <b>Heiðvangur 56</b>				
HEITI TEIKNINGAR: <b>220, Hafnarfirði</b>				
DEILI / ÞAK				KVARDI: 1:5
HANNAÐ: DKK	TEIKNAD: DKK	VERKNR: 227	BREYTINGNR: 00	DAGS: 27.06.2018
SAMÞYKKT: <i>David Karlsson</i>				TEIKN. NR. <b>04</b>
<b>TEIKNISTOFAN H.R. ehf</b> Húsbyggingar og ráðgöf Davíó Karl Karlsson Byggingarfræðingur BFI Næfurás 2, 110 Reykjavík Sími: 567 6111 GSM: 694 3029 E-MAIL: dkk@internet.is KT: 231256-2539				