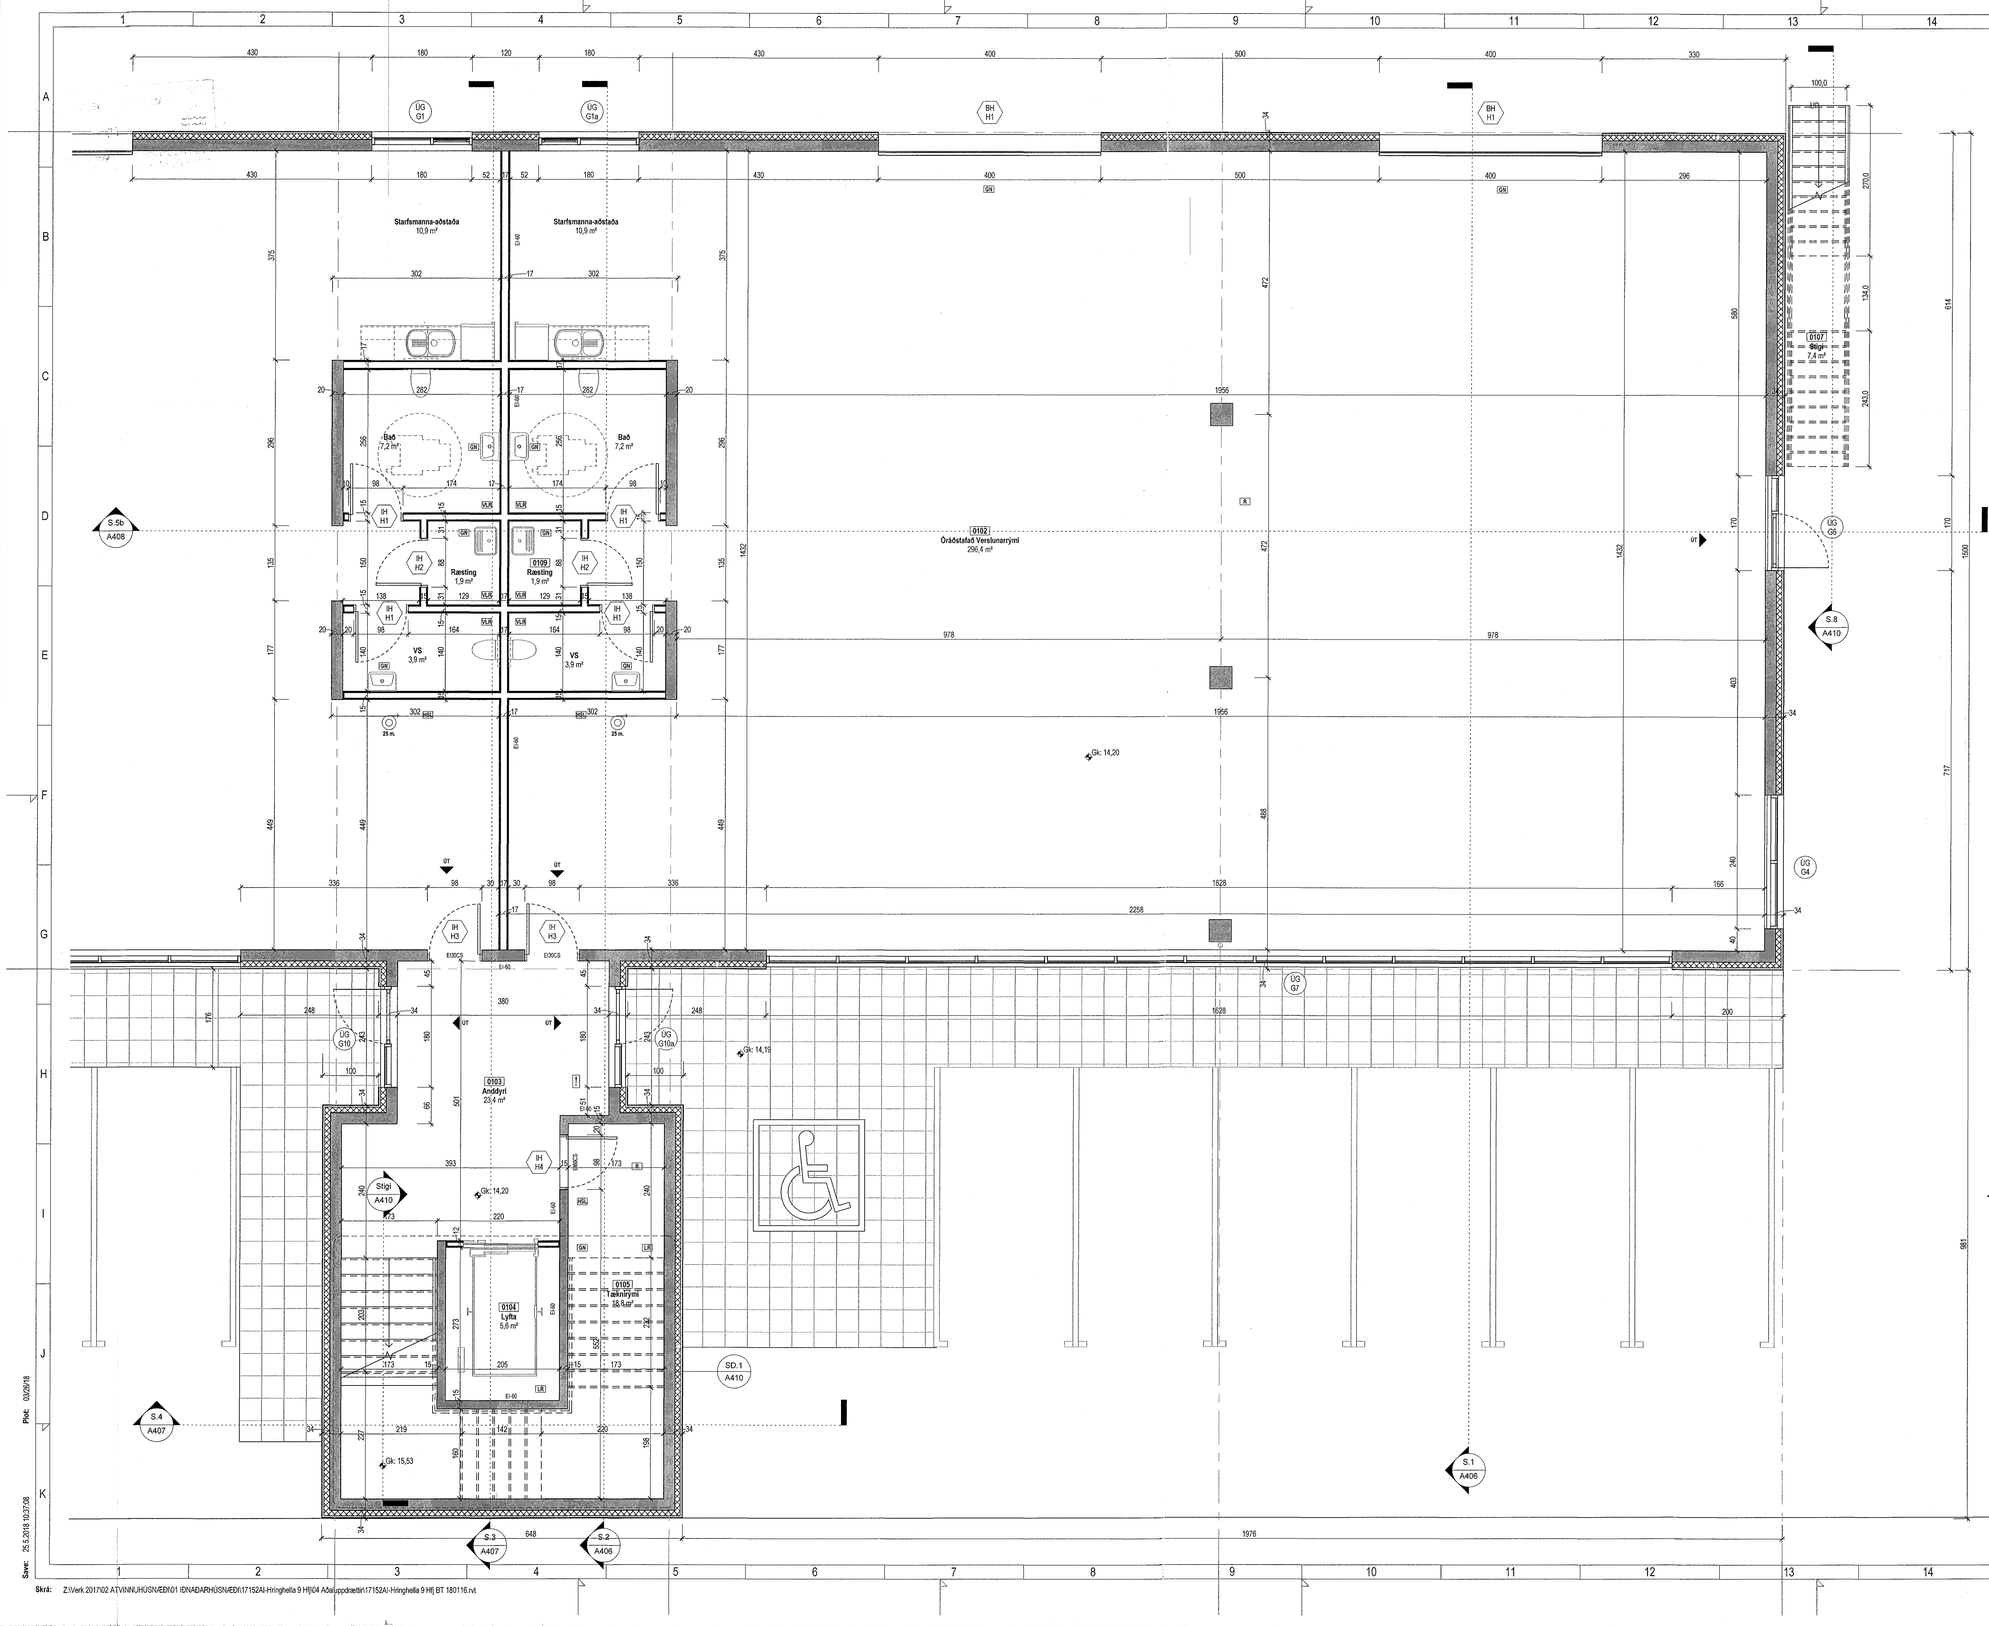

Sampykkt bann
16 JUL 2018
Byggingarfulltrúinn í Hafnarfirði
F.h. Sigurður Steinar Jónsson

Tákn

GN	= Gólfniðurfall	**Brunatákn**
BN	= Þaknniðurfall	
SN	= Svalaniðurfall	**Veggir og hæðaskil**
LR	= Loftræsting	EI60
VLR	= Veikindin loftræsting	EI90
PK	= Póstkassar	A-EI60
NL	= Neyðarljós	A-EI120
BO	= Björgunarop	REI60
R	= Reykskynjari	REI120
HSL	= Handslökkvitæki	A-REIM120
ÚT	= Merktur útgangur	
HV	= Hitaveita	
VV	= Vatnsveita	**Hurðir**
RR	= Rafmagnsveita	E30-CS
ÚK	= Útikrani	E130-CS
DS	= Dyrasími	EI60-CS
DS	= Dyrasími	
150	= Fellistigi við björgunarop	**Gluggar**
		E30
	= Brunaslanga	
	= Stigleiðsla	
	= Stigleiðsla út	
	= Stjórnstöð brunaviðvörunarkerfis	
	= Inntak	
	= Bílastæði fyrir fatlaða	

Útg.	Dags.	Lýsing	Nafn

N

1:100 0 1 2 3 4 5 m

KRark
Kristinn Ragnarsson arkitekt ehf.
Hlíðasmári 19 - 2.hæð . 201 Kópavogur . Ísland
S. 564 2255 . Fax. 544 4225
Kt. 581298.3589 . www.krark.is . krark@krark.is

Hringhella 9

Hafnarfjörður

Landnúmer: 188812 | **Staðgreinir:** 1400-1-43900090

Iðnaðarhús

Grunnmynd Hæð 1.b

Séruppdrættir

Hönnun:	KR	**Verknúmer:**	17152AI
Verkefnastjóri:	KR	**Mælikvarði:**	1 : 50
Teiknað:	BSR	**Dagsetning:**	15.01.2018
Yfirfarið:	RM	**Blað:**	**Útgáfa:**
Sampykkt:		A402	

Kristinn Ragnarsson
Kt. 120944.2669

Copyright © KRark_Höfundur áskilur sér allan rétt á teikningum - Fjölföldun er með skriflegu samþykki

Prnt: 03/26/18
Save: 25.5.2018 10:37:08
Skrá: Z:\Werk 2017\02 ATVINNUHÚSN\EDI\01 IÐNAÐARHÚSN\EDI\17152AI-Hringhella 9 Hfj\04 Aðaluppdrættir\17152AI-Hringhella 9 Hfj BT 180116.rvt