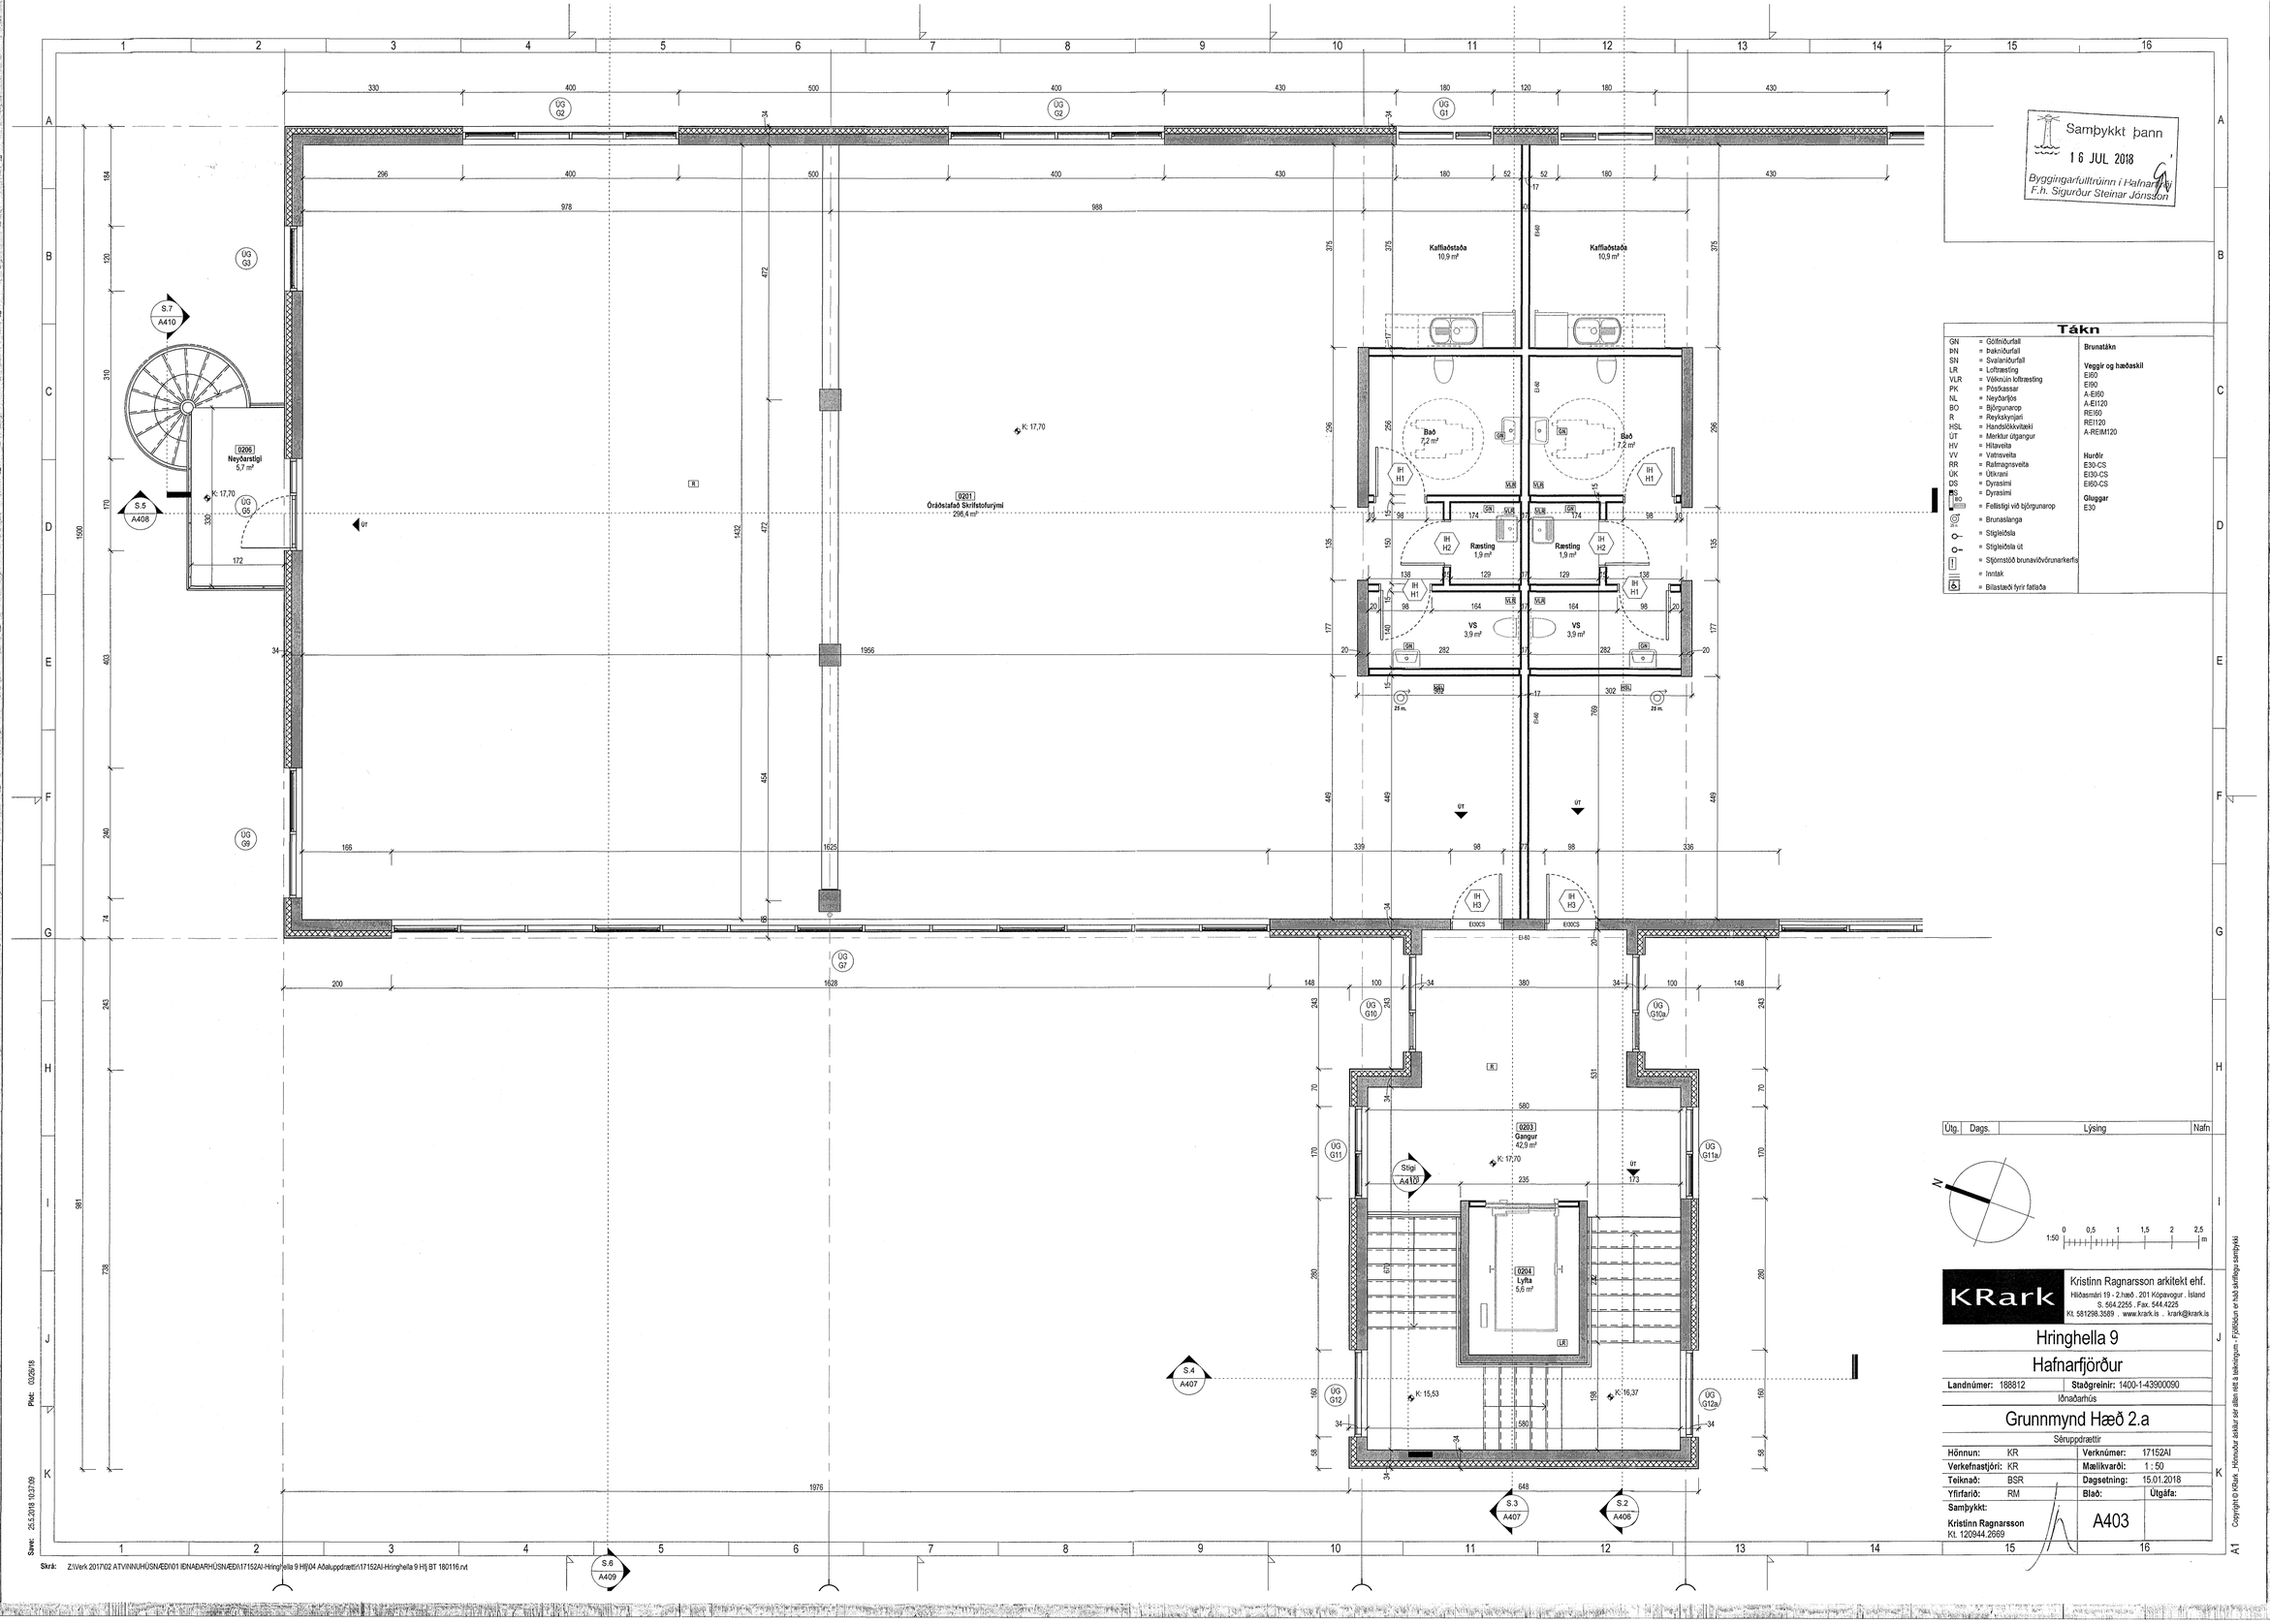

Tákn

GN	= Gólfniðurfall	**Brunatákn**
ÞN	= Þakniðurfall	
SN	= Svalaniðurfall	**Veggir og hæðaskil**
LR	= Loftræsting	EI60
VLR	= Véknúin loftræsting	EI90
PK	= Pósthassar	A-EI60
NL	= Neyðarljós	A-EI120
BO	= Björgunarop	REI60
R	= Reykskynjari	REI120
HSL	= Handslökkvitæki	A-REIM120
ÚT	= Merktur útgangur	
HV	= Hitaveita	**Hurðir**
VV	= Vatnsveita	E30-CS
RR	= Rafmagnsveita	EI30-CS
ÚK	= Útikrani	EI60-CS
DS	= Dyrasími	**Gluggar**
BS	= Dyrasími	E30
BO	= Fellistigi við björgunarop	
25 m	= Brunaslanga	
	= Stigleiðsla	
	= Stigleiðsla út	
	= Stjórnstöð brunaviðvörunarkerfis	
	= Inntak	
	= Bilastæði fyrir fatlaða	

Útg.	Dags.	Lýsing	Nafn

1:50 0 0,5 1 1,5 2 2,5 m

KRark
Kristinn Ragnarsson arkitekt ehf.
Hlíðasmári 19 - 2.hæð . 201 Kópavogur . Ísland
S. 564.2255 . Fax. 544.4225
Kt. 581298.3589 . www.krark.is . krark@krark.is

Hringhella 9

Hafnarfjörður

Landnúmer: 188812	**Staðgreinir:** 1400-1-43900090

Iðnaðarhús

Grunnmynd Hæð 2.a

Séruppdrættir

Hönnun:	KR	**Verknúmer:**	17152AI
Verkefnastjóri:	KR	**Mælikvarði:**	1 : 50
Teiknað:	BSR	**Dagsetning:**	15.01.2018
Yfirfarið:	RM	**Blað:**	**Útgáfa:**
Samþykkt: Kristinn Ragnarsson Kt. 120944.2669		A403	

Copyright © KRark _Hönnuður áskilur sér allan rétt á teikningum - Fjölföldun er hað skriflegu samþykki

A1

Plot: 03/26/18

Save: 25.5.2018 10:37:09

Skrá: Z:\Verk 2017\02 ATV\INNUHÚSNÆÐI\01 IÐNAÐARHÚSNÆÐI\17152AI-Hringhella 9 Hfj\04 Aðaluppdrættir\17152AI-Hringhella 9 Hfj BT 180116.rvt