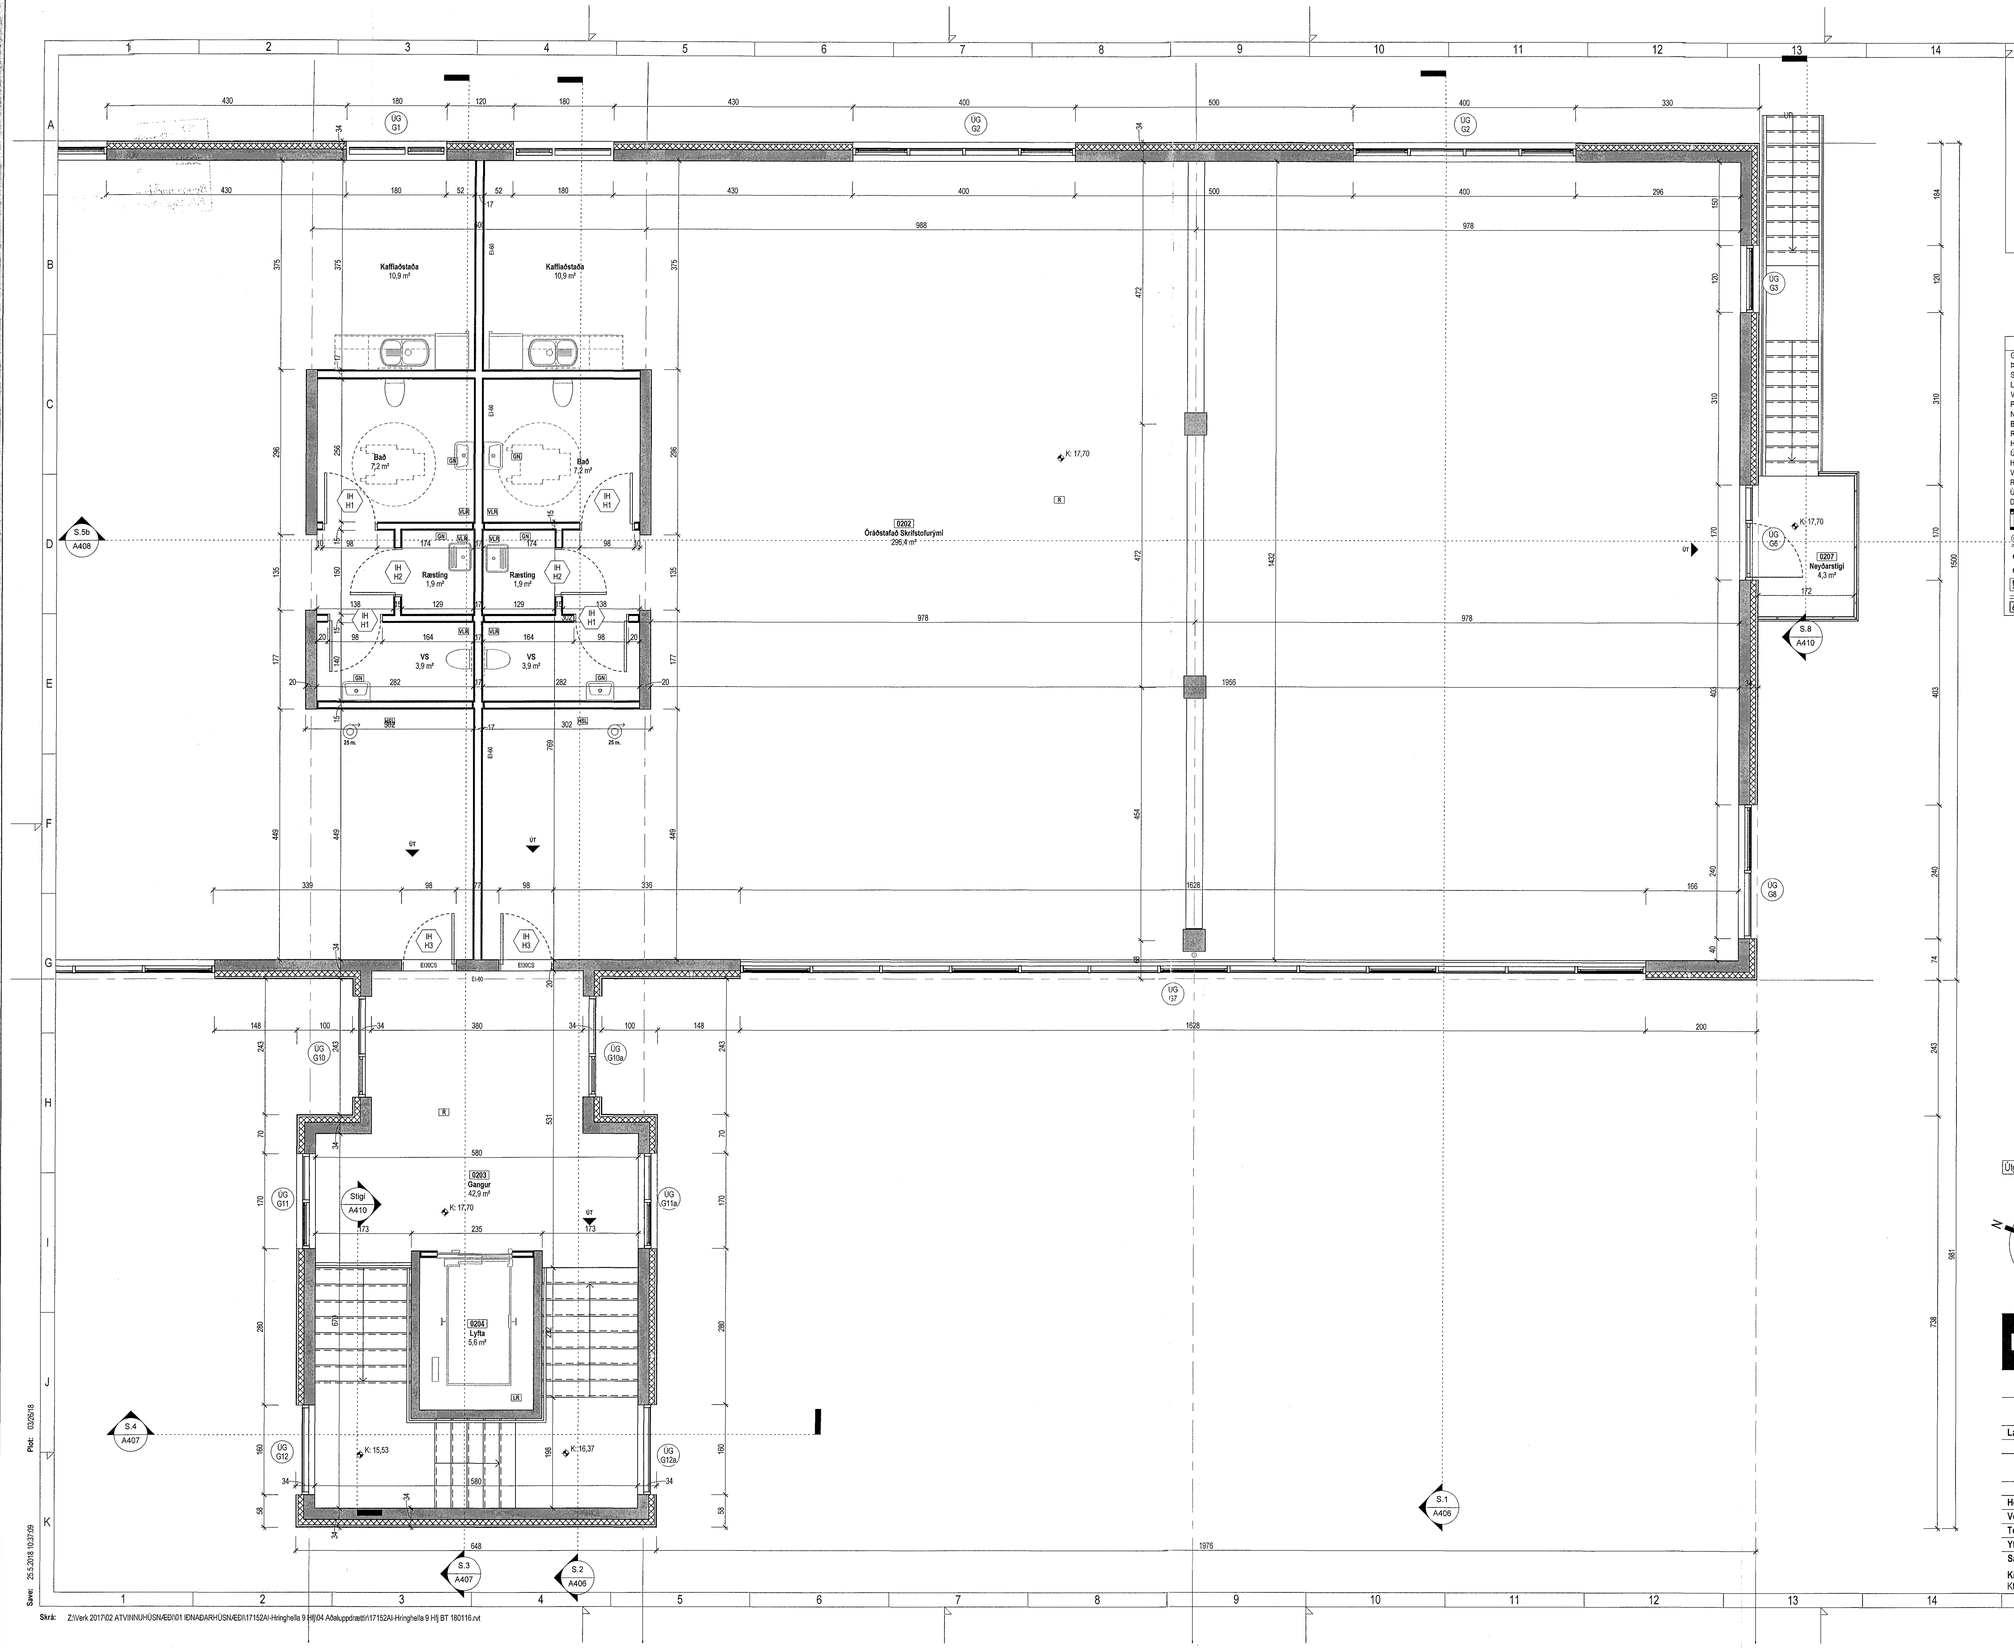

Samþykkt þann
16 JUL 2018
Byggingarfulltrúinn í Hafnarfirði
F.h. Sigurður Steinar Jónsson

Tákn

GN	=	Gólfniðurfall
ÞN	=	Þakniðurfall
SN	=	Svalaniðurfall
LR	=	Loftræsting
VLR	=	Vélknúin loftræsting
PK	=	Póstkassar
NL	=	Neyðarljós
BO	=	Björgunarop
R	=	Reykskynjari
HSL	=	Handslökkvitæki
ÚT	=	Merktur útgangur
HV	=	Hitaveita
VV	=	Vatnsveita
RR	=	Rafmagnsveita
ÚK	=	Útikrani
DS	=	Dyrasími
DS	=	Dyrasími
BO	=	Felis[redacted] við björgunarop
	=	Brunaþ[redacted]anga
	=	Stigleiðsla
	=	Stigleiðsla út
	=	Stjórnstöð brunaviðvörunarkerfis
	=	Inntak
	=	Bílastæði fyrir fatlaða

Brunatákn

Veggir og hæðaskil
EI60
EI90
A-EI60
A-EI120
REI60
REI120
A-REIM120

Hurðir
E30-CS
EI30-CS
EI60-CS

Gluggar
E30

Útg.	Dags.	Lýsing	Nafn

1:50 0 0,5 1 1,5 2 2,5 m

KRark
Kristinn Ragnarsson arkitekt ehf.
Hlíðasmári 19 - 2.hæð . 201 Kópavogur . Ísland
S. 564.2255 . Fax. 544.4225
Kt. 581298.3589 . www.krark.is . krark@krark.is

Hringhella 9

Hafnarfjörður

Landnúmer: 188812	**Staðgreinir:** 1400-1-43900090

Iðnaðarhús

Grunnmynd Hæð 2.b

Séruppdrættir

Hönnun:	KR	**Verknúmer:**	17152AI
Verkefnastjóri:	KR	**Mælikvarði:**	1 : 50
Teiknað:	BSR	**Dagsetning:**	15.01.2018
Yfirfarið:	RM	**Blað:**	**Útgáfa:**
Samþykkt: Kristinn Ragnarsson Kt. 120944.2669		A404	

Copyright © KRark_Hönnuður áskilur sér allan rétt á teikningum - Fjölfölðun er það skriflegu samþykki

A1

Plot: 03/26/18

Save: 25.5.2018 10:37:09

Skrá: Z:\Verk 2017\02 ATV\INNUHÚSNÆÐI\01 IÐNAÐARHÚSNÆÐI\17152AI-Hringhella 9 Hfj\04 Aðaluppdrættir\17152AI-Hringhella 9 Hfj BT 180116.rvt