



GRUNNMYND KJALLARI
1:50 (A1)

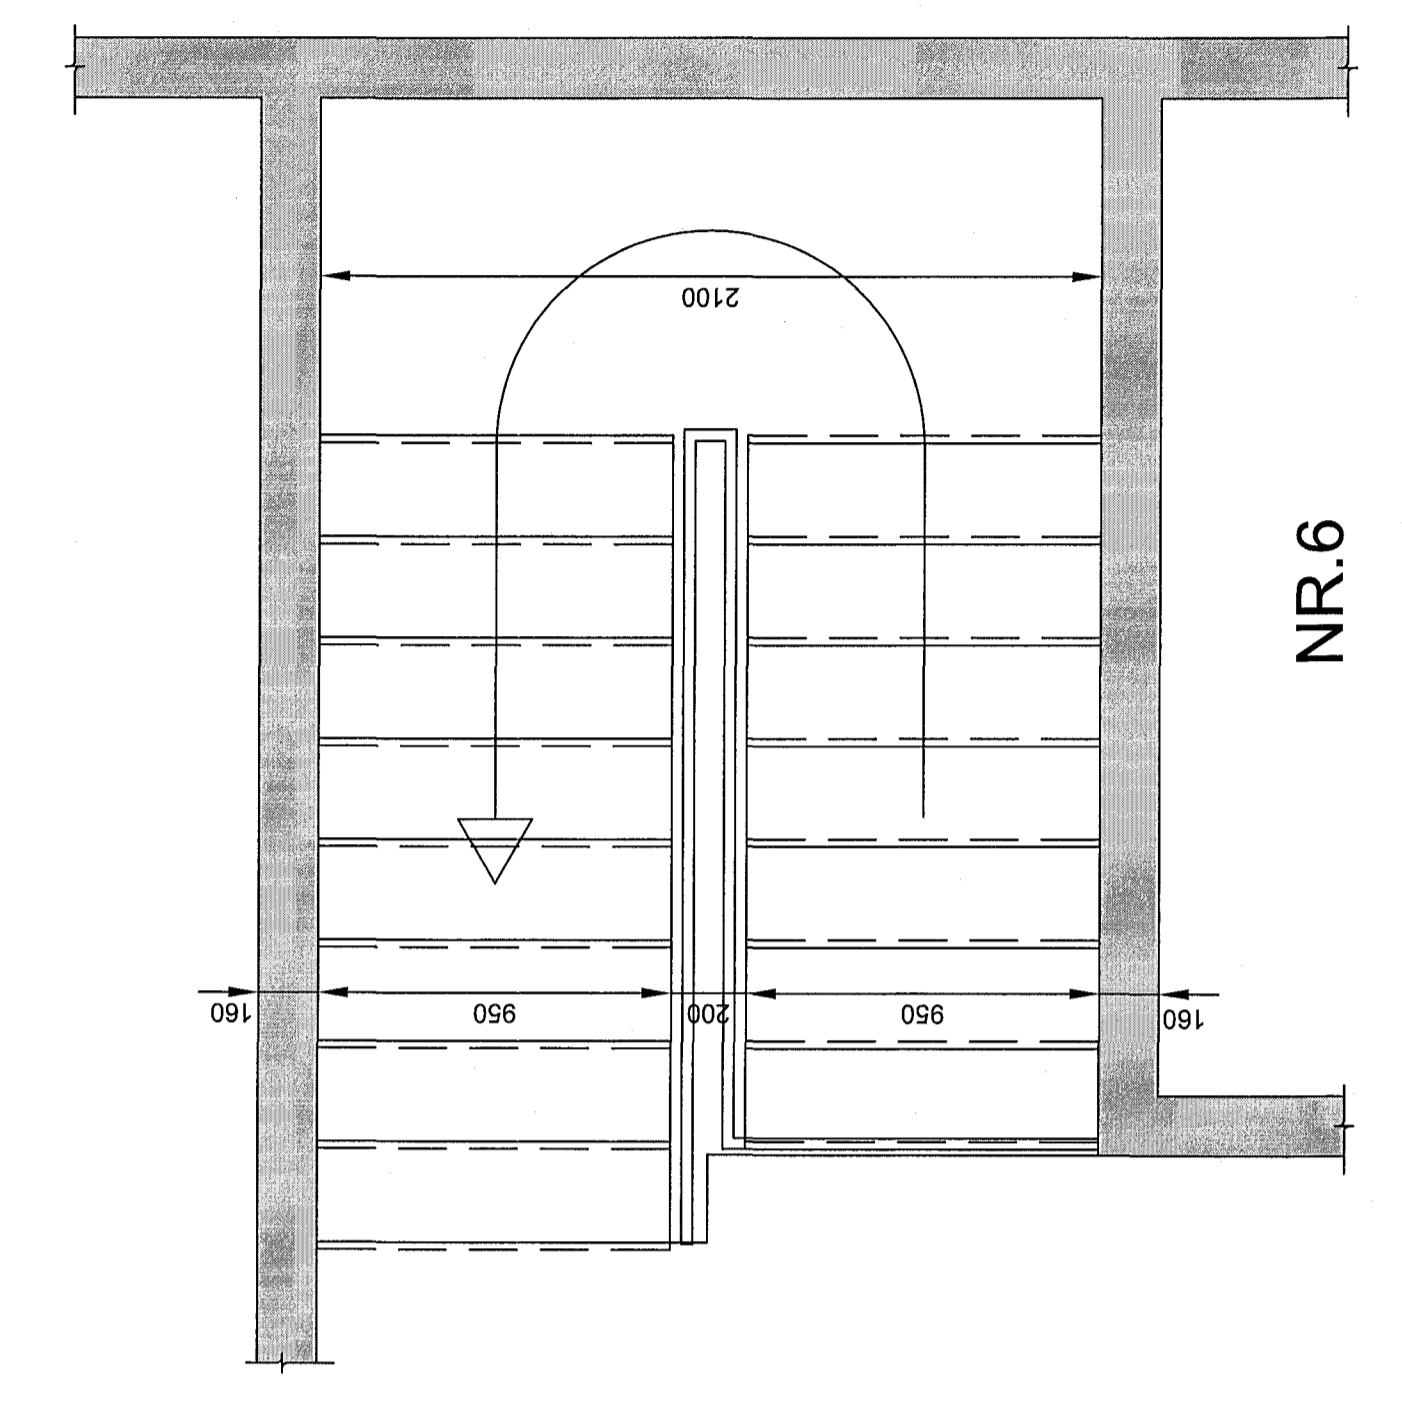

GRUNNMYND STIGA
1:20 (A1)

NR.6

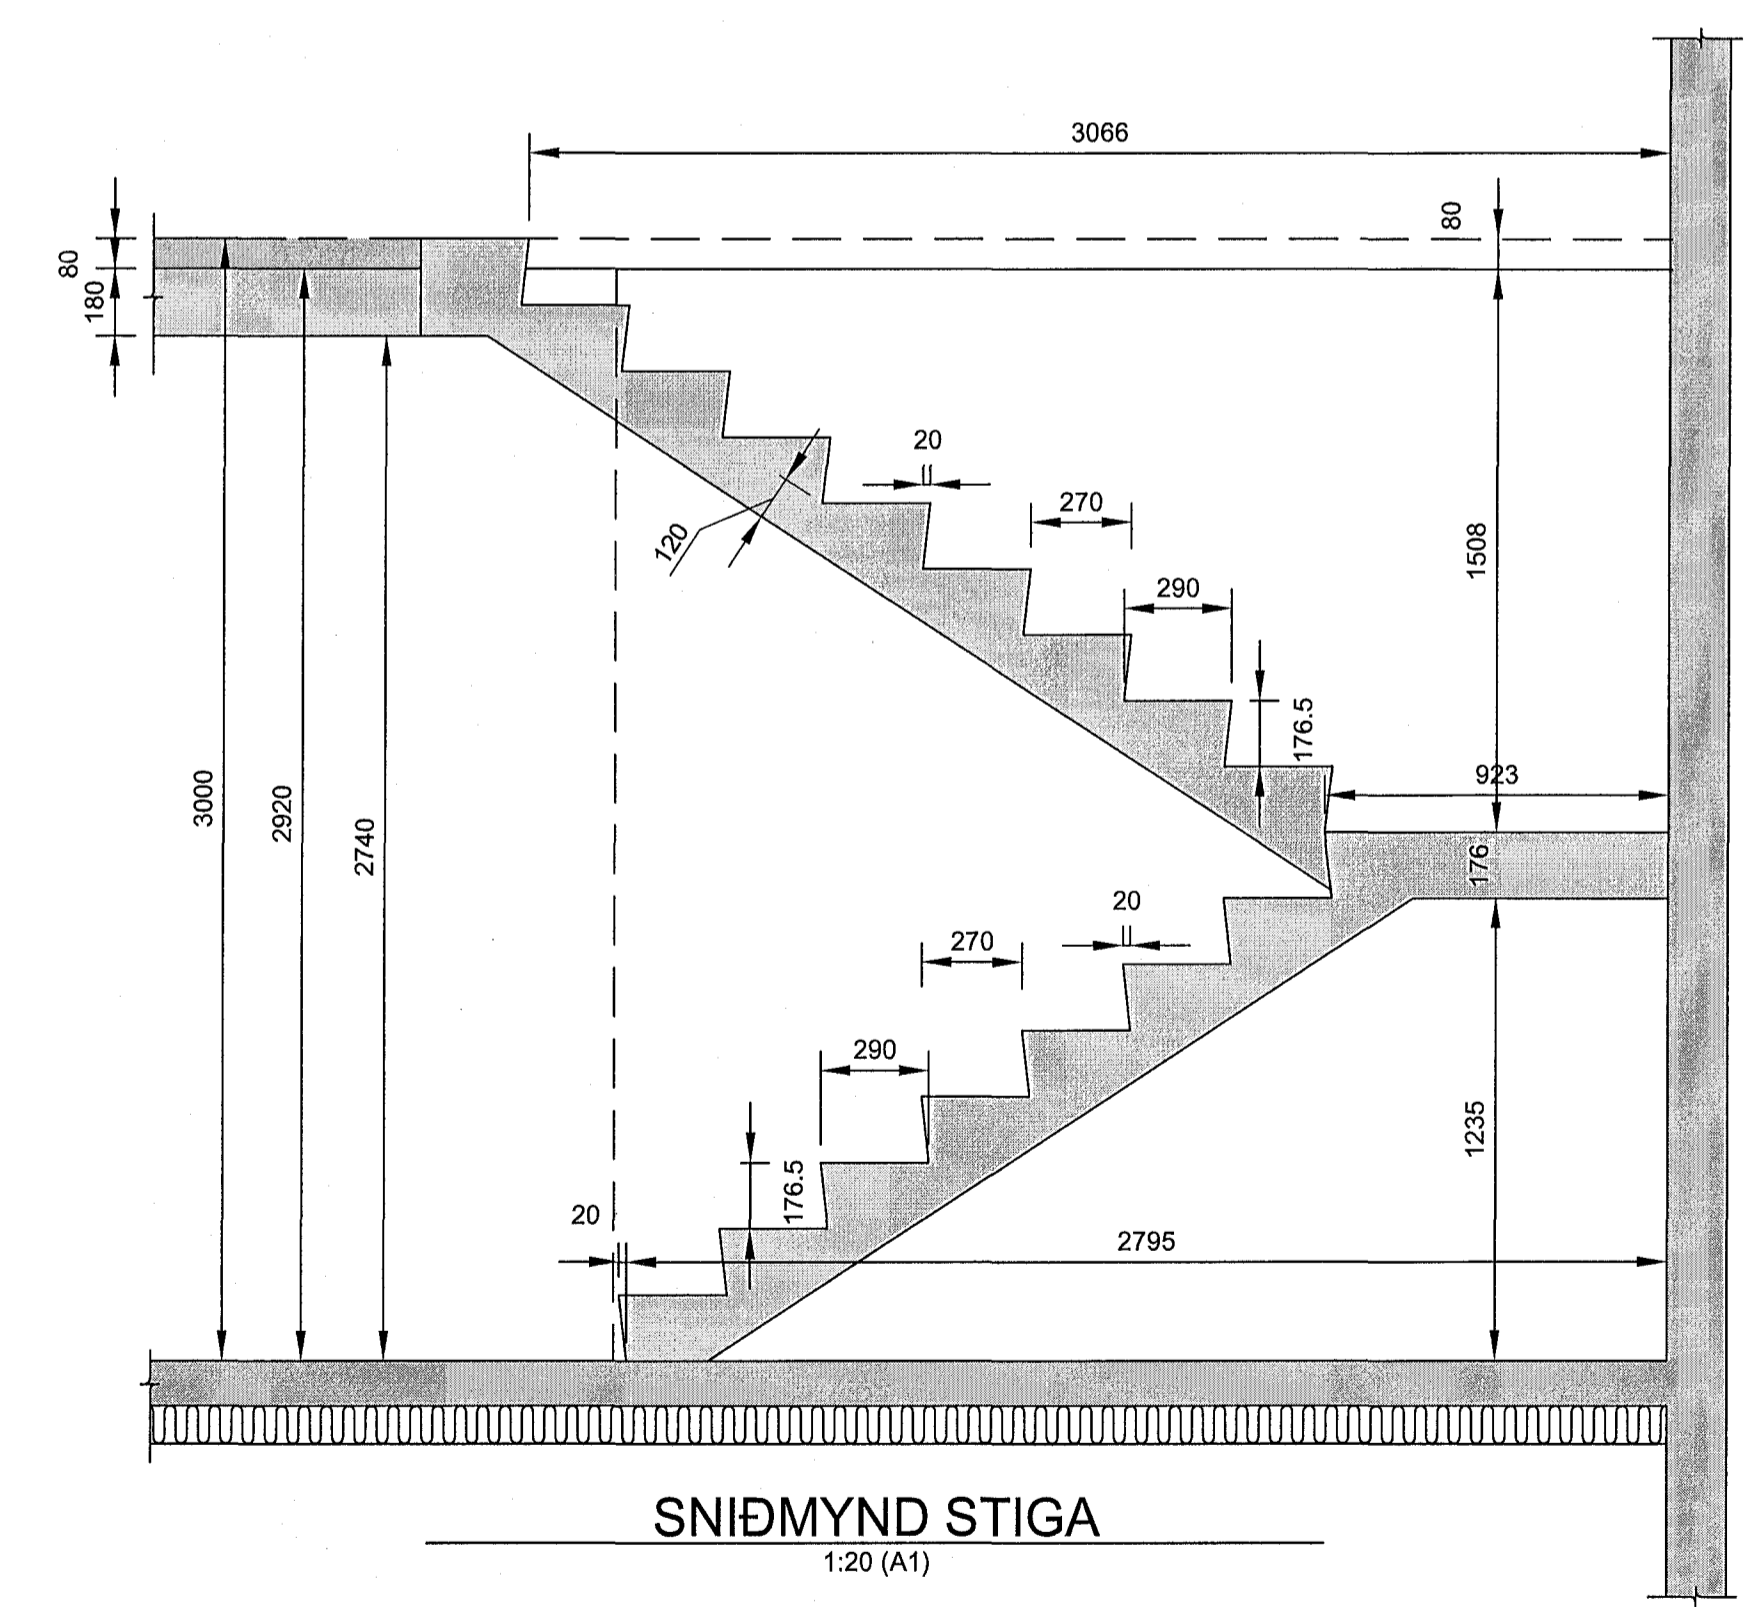

SNÍÐMYND STIGA
1:20 (A1)

6.5.3.GR.FRÁGANGUR HANDRÍÐS.
 Í GREIN 6.5.3 Í BYGGINGARREGLUGERÐ SEGIR: „PANNIG SKAL GENGIÐ FRÁ HANDRÍÐUM BYGGINGA AÐ FULLT ÖRYGGI SÉ TRYGGT. OP Í HANDRÍÐI MEGA EKKI VERA MEIRA EN 89 MM AÐ BREIDD UPP AÐ 0,80 M HÆÐ FRÁ GÓLFI EÐA FRAMBRÚN ÞREPS/PALLS. VIÐ ÞREP SKAL GÆTA ÞESS SÉRSTAKLEGA AÐ BIL MILLI HANDRÍÐS OG ÞREPS SÉ HVERGI MEIRA EN 89 MM. SAMA GILDIR UM BIL MILLI HANDRÍÐS OG STIGAPALLS, SVALA O.Þ.H. SEM OG ÞAR SEM HANDRÍÐ KEMUR AÐ VEGG. SÉ HANDRÍÐ UTANÁLIGGJANDI SKAL BIL MILLI HANDRÍÐS OG STIGA EÐA SVALAPLÖTU EKKI VERA MEIRA EN 50 MM. SÉU HANDRÍÐ GERÐ MED LÁRÉTTUM EÐA HALLANDI RIMLUM, SEM GEFA MÖGULEIKA Á KLIFRI, SKAL KLÆÐA SLÍK HANDRÍÐ. KLÆÐNING SKAL NÁ Í A.M.K. 0,80 M HÆÐ AÐ INNVANVERÐU, FRÁ GÓLFI EÐA FRAMBRÚN ÞREPS EÐA PALLS. Á ÖLLUM GLERHANDRÍÐUM SKAL VERA SAMFELLDUR HANDLISTI MED FULLNÆGJANDI FESTINGUM EÐA ANNAR FRÁGANGUR SEM TRYGGIR FULLNÆGJANDI FALLVÖRN EF GLERÍÐ BROTNAR. MANNVIRKJASTOFNUN SKAL GEFA ÚT LEIÐBEININGAR UM FRAMKVÆMD ÞESSARAR GREINAR.“

6.5.4.GR. HÆÐ HANDRÍÐS.
 HÆÐ HANDRÍÐA Í STIGUM OG TRÖPPUM BYGGINGAR SKAL BÆÐI MÆLA FRÁ FREMSTU BRÚN ÞREPS OG FRÁ YFIRBORDI STIGAPALLS AÐ EFRI BRÚN HANDRÍÐS. [HANDRÍÐ INNAN ÍBÚÐAR SKAL MINNST VERA 0,90 M AÐ HÆÐ. HANDRÍÐ STIGAPALLA, STIGA OG TRAPPA UTAN ÍBÚÐA SKULU ALDREI VERA LÆGRI EN 0,90 M. ÞAR SEM LJÓSOP STIGAPIPU ER BREIÐARA EN 0,30 M EÐA STIGI SNÚINN SKAL HANDRÍÐ VERA MINNST 1,20 M Á 3. HÆÐ BYGGINGAR OG OFAR. HANDRÍÐ VEGGSVALA SKULU VERA MINNST 1,10 M AÐ HÆÐ, NEMA Á HÆÐUM OFAN 2. HÆÐAR, ÞAR SEM HÆÐ HANDRÍÐS SKAL VERA MINNST 1,20 M.] ÞAR SEM AÐALINGANGUR ÍBÚÐAR ER UM SVALAGANG SKAL HANDRÍÐ SVALAGANGA EKKI VERA LÆGRA EN 1,20 M. HANDRÍÐ Á ÚTITRÖPPUM SKULU VERA Í SAMRÆMI VIÐ KRÖFUR REGLUGERÐARINNAR UM HÆÐ ANNARRA HANDRÍÐA OG ALDREI VERA LÆGRI EN 0,90 M. [ÞAR SEM EKKI ER FALLHÆTTA TIL HLIÐAR Í ÚTITRÖPPUM ER GERÐ KRAFA UM HANDLISTA OG SKAL HANN ALDREI VERA LÆGRI EN 0,90 M.] MANNVIRKJASTOFNUN SKAL GEFA ÚT LEIÐBEININGAR UM FRAMKVÆMD ÞESSARAR GREINAR.

MÓBERGSSKARÐ 4-6 HAFNARFIRÐI	
SMÍÐATEIKNING	Mix. 1:50
GRUNNMYND KJALLARI	Hannað EV
GRUNNMYND -SNÍÐ STIGA NR.6	Telkað EV
Dags. 2.JÚNÍ.2018 Blað 1 AF - Nr. A011	Yfirfarið
SAMRÆMINGARHÖNNUBUR	BYGGINGARREGLUGERÐINGUR
BYGGINGARREGLUGERÐINGUR	KI.280857-4169
BYGGINGARREGLUGERÐINGUR	KI.280857-4169

Nr.	Dags.	Breyting	Af