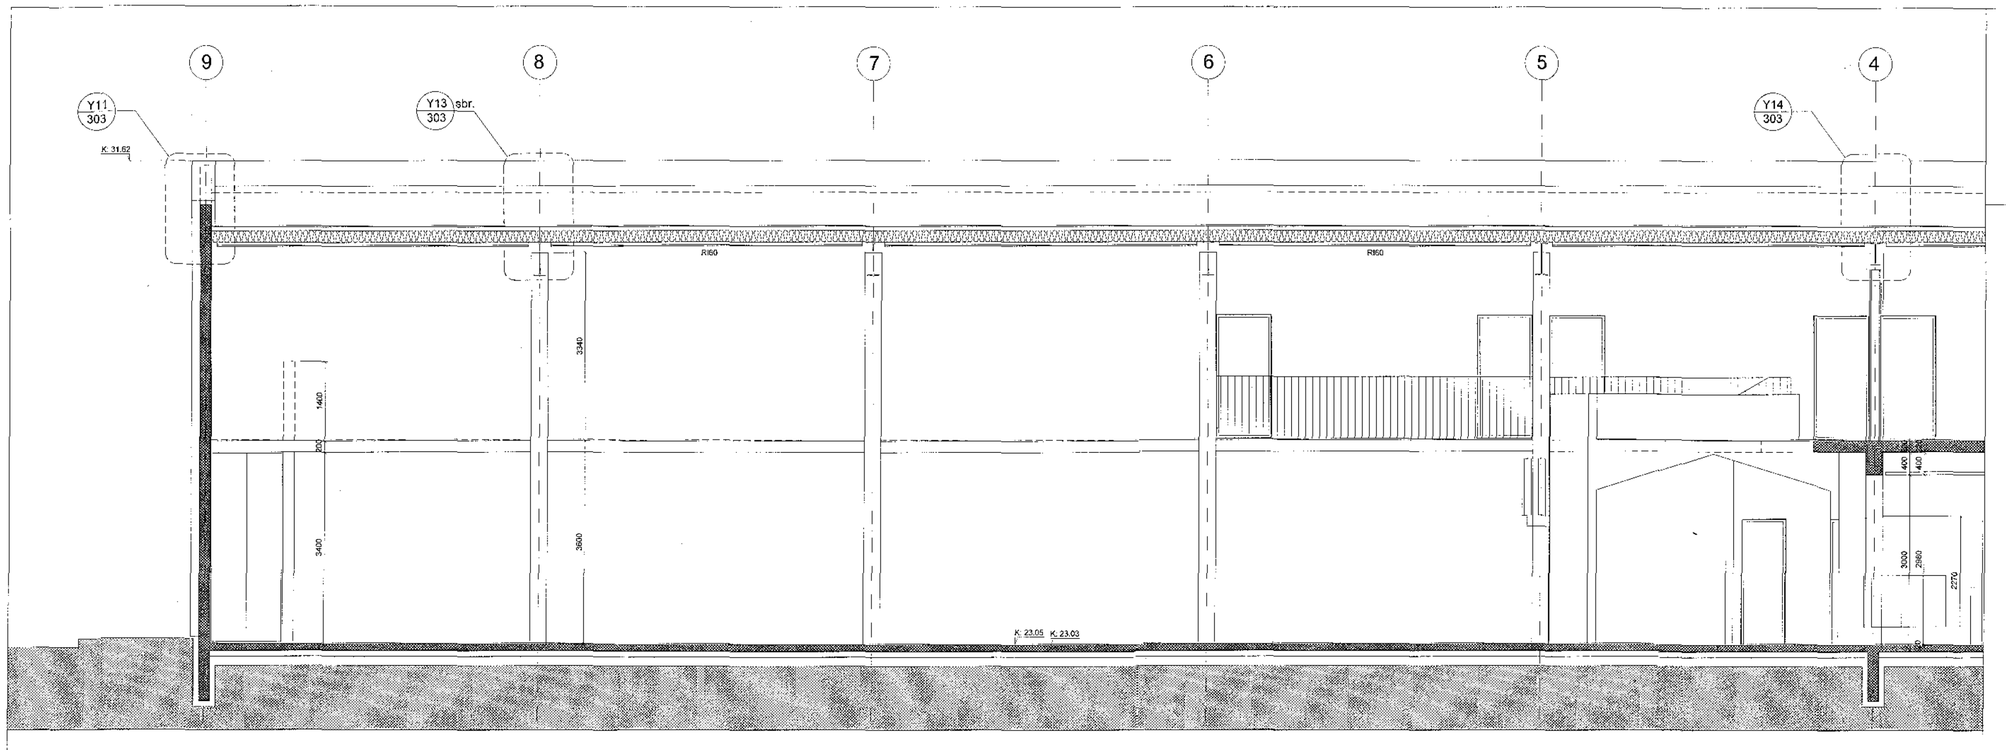

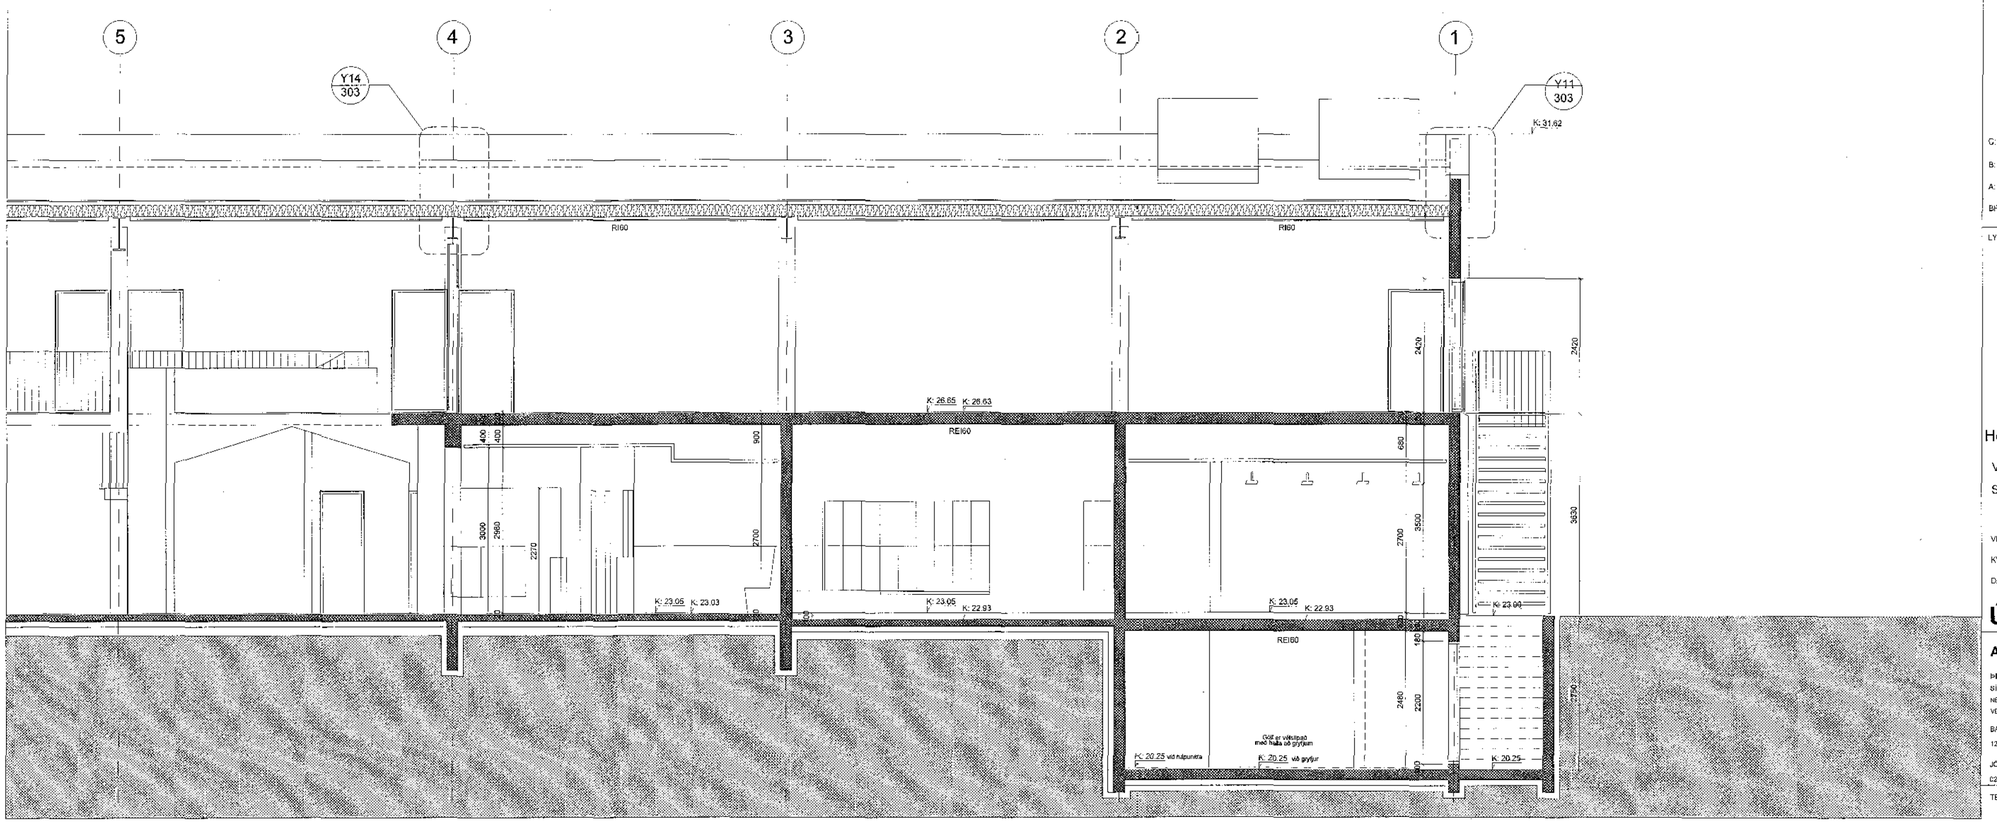

Samþykkt þann
30 JUL 2018
Byggingarfulltrúinn í Hafnarfirði
F.h. Sigurður Steinar Jónsson

C:

B:

A: palkkantur 11.07.2018

BREYTINGAR: DAGS:

LYKILMYND:

Heilsuræktarstöð Tjarnarvöllum 7

VERKTEIKNINGAR

SNIÐ A-A

VERK: WCTJ-1706

KVARÐI: 1:50 TEIKNAÐ: AL

DAGS: 01.11.2017 SKRÁ: grunnur-1.dwg

ÚTI INNI

ARKITEKTAR

HINGHOLTSSTRÆTI 27 101 REYKJAVÍK
SÍMAR 552/660 & 5627060 FAX 562/001
NETFANG ai@ai.is
VEFFANG http://www.ai.is

BALDUR Ó. SVAVARSSON ARKITEKTAR FAÍ
123057-5149

JÓN ÞÓR ÞORVALDSSON ARKITEKTAR FAÍ
021206-7570

TEIKNINGANR: A-206 BREYTING: A