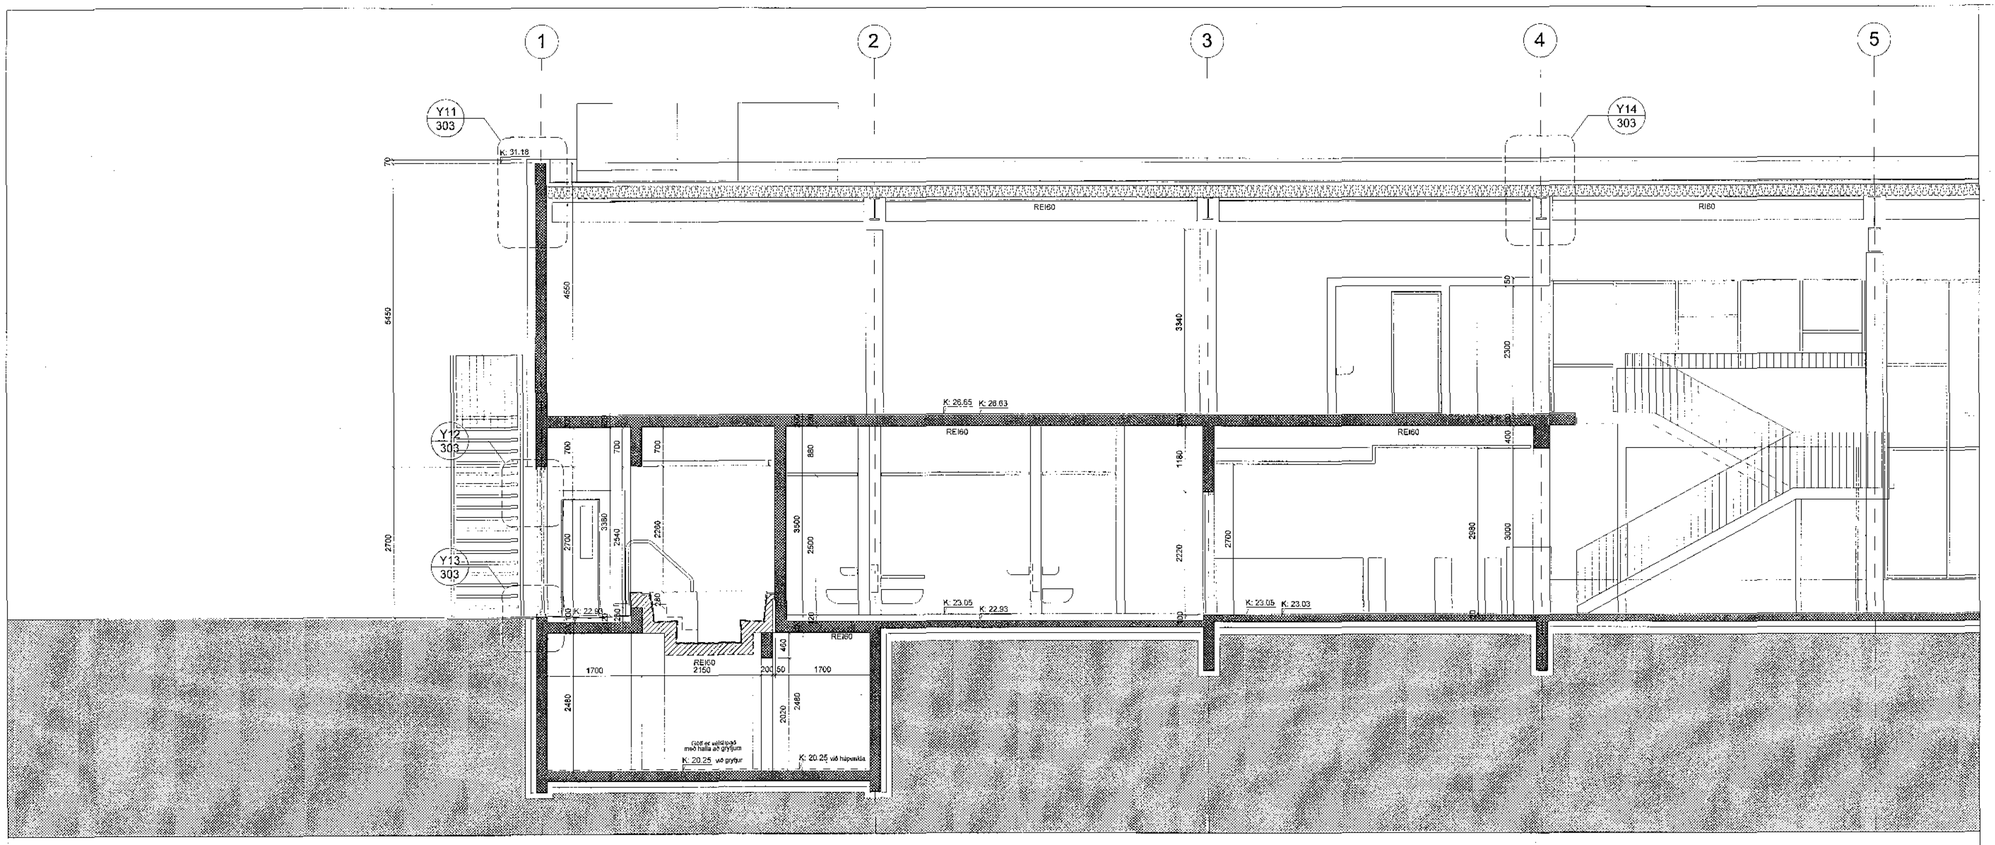

Samþykkt þann
30 JUL 2018
Byggingarfulltrúinn í Hafnarfirði
F.h. Sigurður Steinar Jónsson

C:

B:

A: þakkantur 11.07.2018

BREYTINGAR: DAGS:

LYKILMYND:

Heilsuræktarstöð Tjarnarvöllum 7

VERKTEIKNINGAR

SNIÐ B-B

VERK: WCTJ-1706

KVARÐI: 1:50 TEIKNAÐ: AL

DAGS: 01.11.2017 SKRÁ: grunnur-1.dwg

ÚTI INNI

ARKITEKTAR

PINGHOLTSSTRÆTI 27 101 REYKJAVÍK
SÍMAR 5527660 & 5527661 FAX 5527661
NETFANG ui@ui.is
VEFFANG http://www.ui.is

BALDUR Ó. SVAVARSSON ARKITEKTAR FAÍ
120257-5149

JÓN ÞÓR ÞORVALDSSON ARKITEKTAR FAÍ
021259-7579

TEIKNINGANR: A-207 BREYTING: A