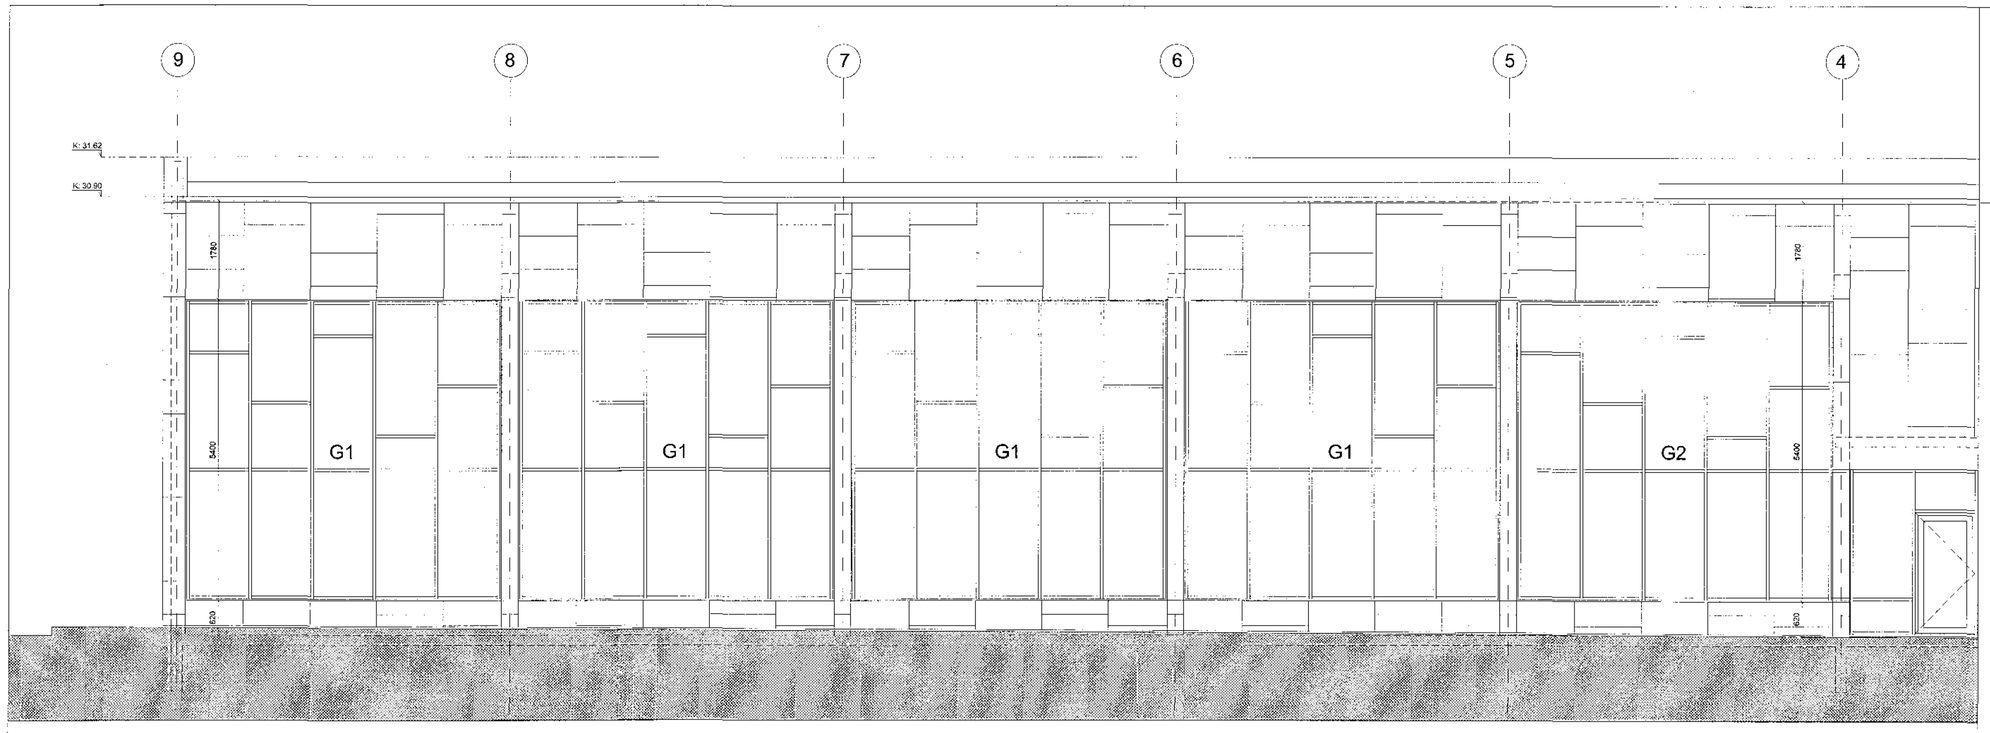

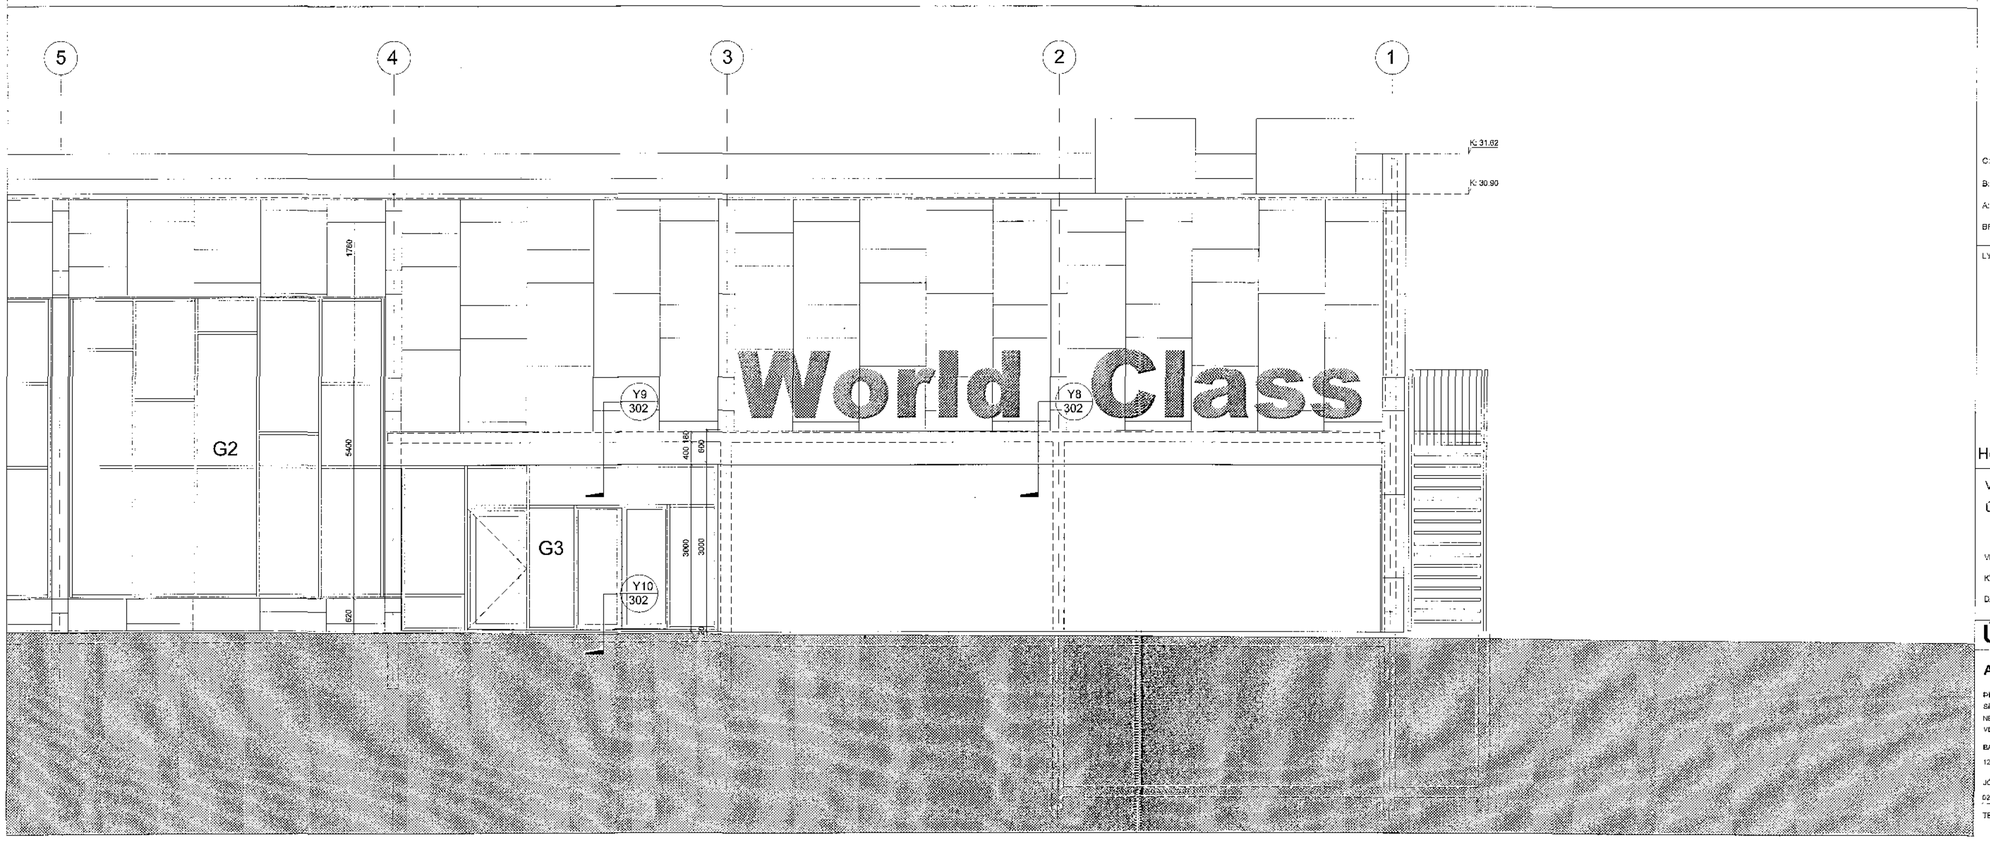

World Class

Samþykkt þann
30 JUL 2018
Byggingarfulltrúinn í Hafnarfirði
F.h. Sigurður Steinar Jónsson

C:
B:
A: þakkantur 11.07.2018
BREYTINGAR: DAGS:

LYKILMYND:

Heilsuræktarstöð Tjarnarvöllum 7

VERKTEIKNINGAR
ÚTLIT - NORÐURHLIÐ

VERK: WCTJ-1708
KVARÐI: 1:50 TEIKNAÐ: AL
DAGS: 01.11.2017 SKRÁ: grunnur-1.dwg

ÚTI INNI
ARKITEKTAR
PINGHOLTSSTRÆTI 27 101 REYKJAVÍK
SÍMAR 5527660 & 5527662 FAX 5527661
NETFANG ja@ja.is
VEFFANG http://www.ja.is
BALDUR Ó. SVAVARSSON ARKITEKT FAÍ
120357-5149
JÓN ÞÓR ÞORVALDSSON ARKITEKTAR FAÍ
021266-7679

TEIKNINGANR: A-209 BREYTING: A