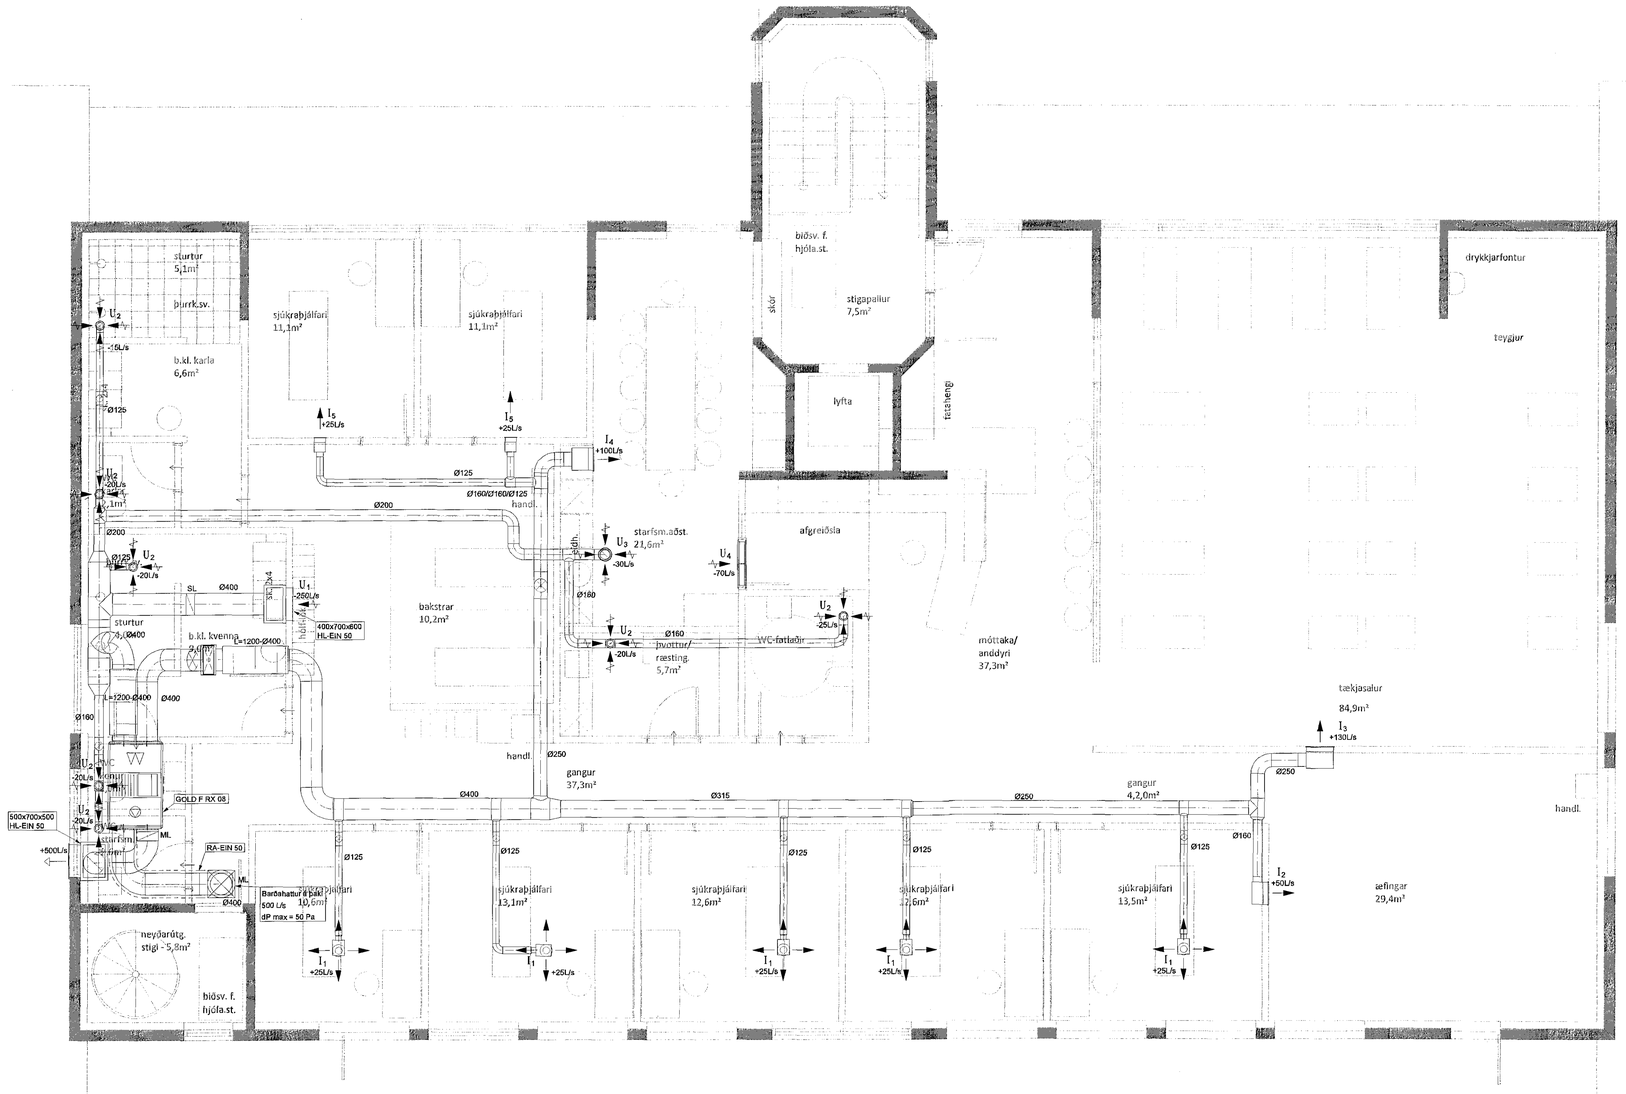

Samþykkt þann
09 AUG 2018
Byggingarfulltrúinn í Hafnarfirði
F.h. Sigurður Steinar Jónsson

Áritun hönnunarstjóra

Dagsetning aðaluppdráttar
10.01.2018

Uppáskrift aðalhönnuðar
Kanon arkitektar ehf
Helgi B. Thoroddsen, arkitekt
Kt.: 100261-3249

Útg. Dags. Skýring Hannað/Yfirfarið

VSB
VERKFRÆÐISTOFA
Bæjarhrauni 20 / 220 Hafnarfjörður
Kennitala 710796-2899
Sími 585 8600
vsb@vsb.is / www.vsb.is

Áritun sérhönnuðar
Þorgeir Jóhannes Kjartansson
Kt. 100271 5169 • thorgeir@vsb.is

Verkheiti
BÆJARHRAUN 2
220 HAFNARFIRÐI

Verkhluti
Loftræsing
3.hæð
Grunnmynd og tækjalisti

Hannað	Teiknað	Yfirfarið	Kvarði	Blða
VOB	VOB	ÞJK	1:50 / A1	-

Dags.	Verkefni	Teikning	Útgáfa
26.06.2018	18102	L1 031	-

V:\2018\18102 Bæjarhraun 2 Sjúkraþjálfarinn\T-Teikningar\T2-Project_Navigator\18102-Bæjarhraun 2\Sheets\Lo\18102-L1 031 -.dwg