Samþykkt þann
09 AUG 2018
Byggingarfulltrúinn í Hafnarfirði
F.h. Sigurður Steinar Jónsson

Áritun hönnunarstjóra

Dagsetning aðaluppdráttar
10.01.2018

Loftræsisamstæða Swegon GOLD RX á millilofti

Loftræsikerfi 360.01

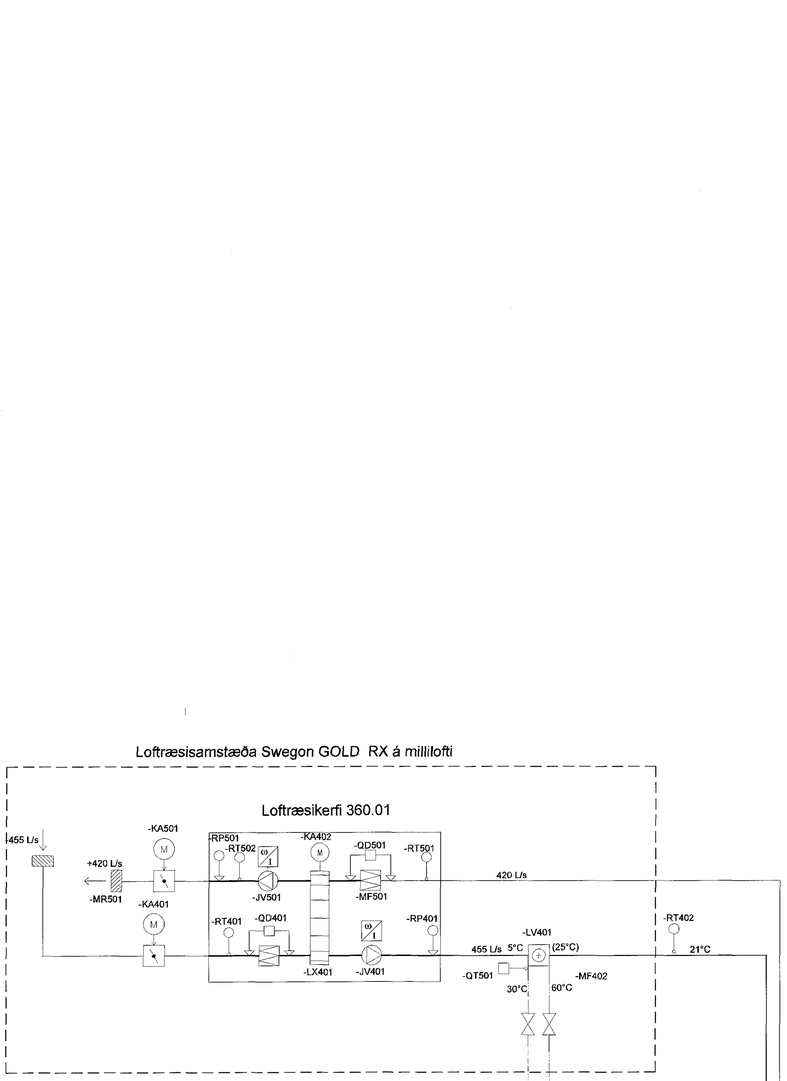

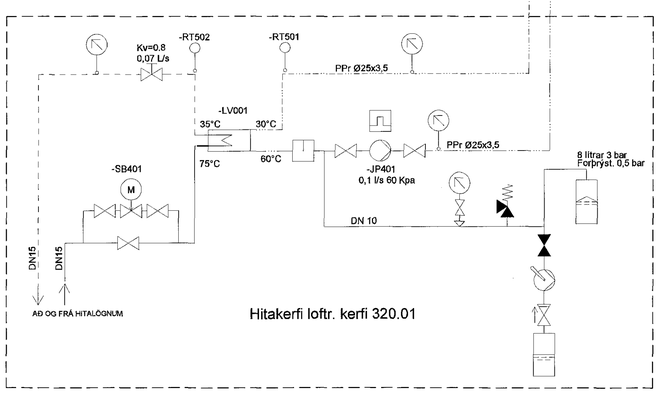

Hitakerfi loftr. kerfi 320.01

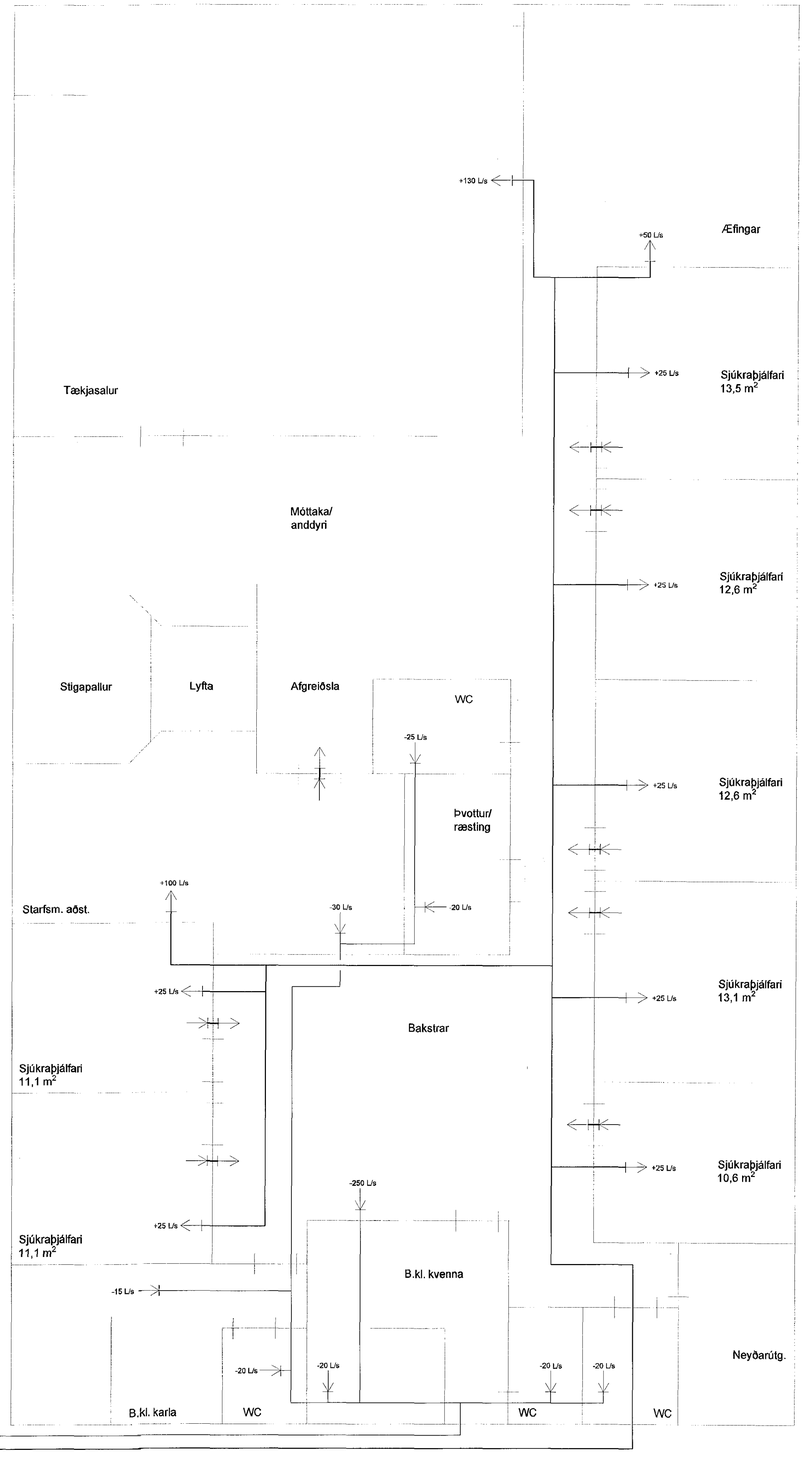

Uppáskrift aðalhönnuðar
Kanon arkitektar ehf
Helgi B. Thóroddsen, arkitekt
Kt.: 100261-3249

Útg.	Dags.	Skýring	Hannað/Yfirfarið

VSB VERKFRÆÐISTOFA
Bæjarhrauni 20 / 220 Hafnarfjörður
Kennitala 710795-2899
Sími 585 8600
vsb@vsb.is / www.vsb.is

Áritun sérhönnuðar
Þorgeir Jóhannes Kjartansson
Kt. 100271 5169 • thorgeir@vsb.is

Verkheiti
BÆJARHRAUN 2
220 HAFNARFIRÐI

Verkhluti
Loftræsing
3. hæð
Kerfismynd

Hannað	Teiknað	Yfirfarið	Kvarði	Stöðu
VOB	VOB	ÞJK	- / A1	-
Dags.		Verknr.	Teikning	Útgáfa
26.06.2018		18102	L1 801	-

V:\2018\18102 Bæjarhraun 2 Sjúkraþjálfarinn\T-Teikningar\TZ-Project_Navigation\18102-Bæjarhraun 2-Steed\Lo\18102-LL1 801.dwg