Sandgildra og olíuskilja skulu vera af gerð sem bolir umferðarálag. Sandgildran er 1530L (Ø1000 x 2420), tegund 44322U. Olíuskilja er af nafnstærð NS4 fl.1 (Ø1200 x 5420 mm), tegund 44271U. Bæði sandgildran og olíuskiljan koma frá Borgarplast.

Olíuskiljur skulu uppfylla kröfur ÍST EN 858. Í olíuskiljum skal vera vöktunarbúnaður sem tengdur verður stjórnstöð sem staðsett verður í byggingunni. Haga skal frágangi samkvæmt kröfum heilbrigðisyfirvalda.

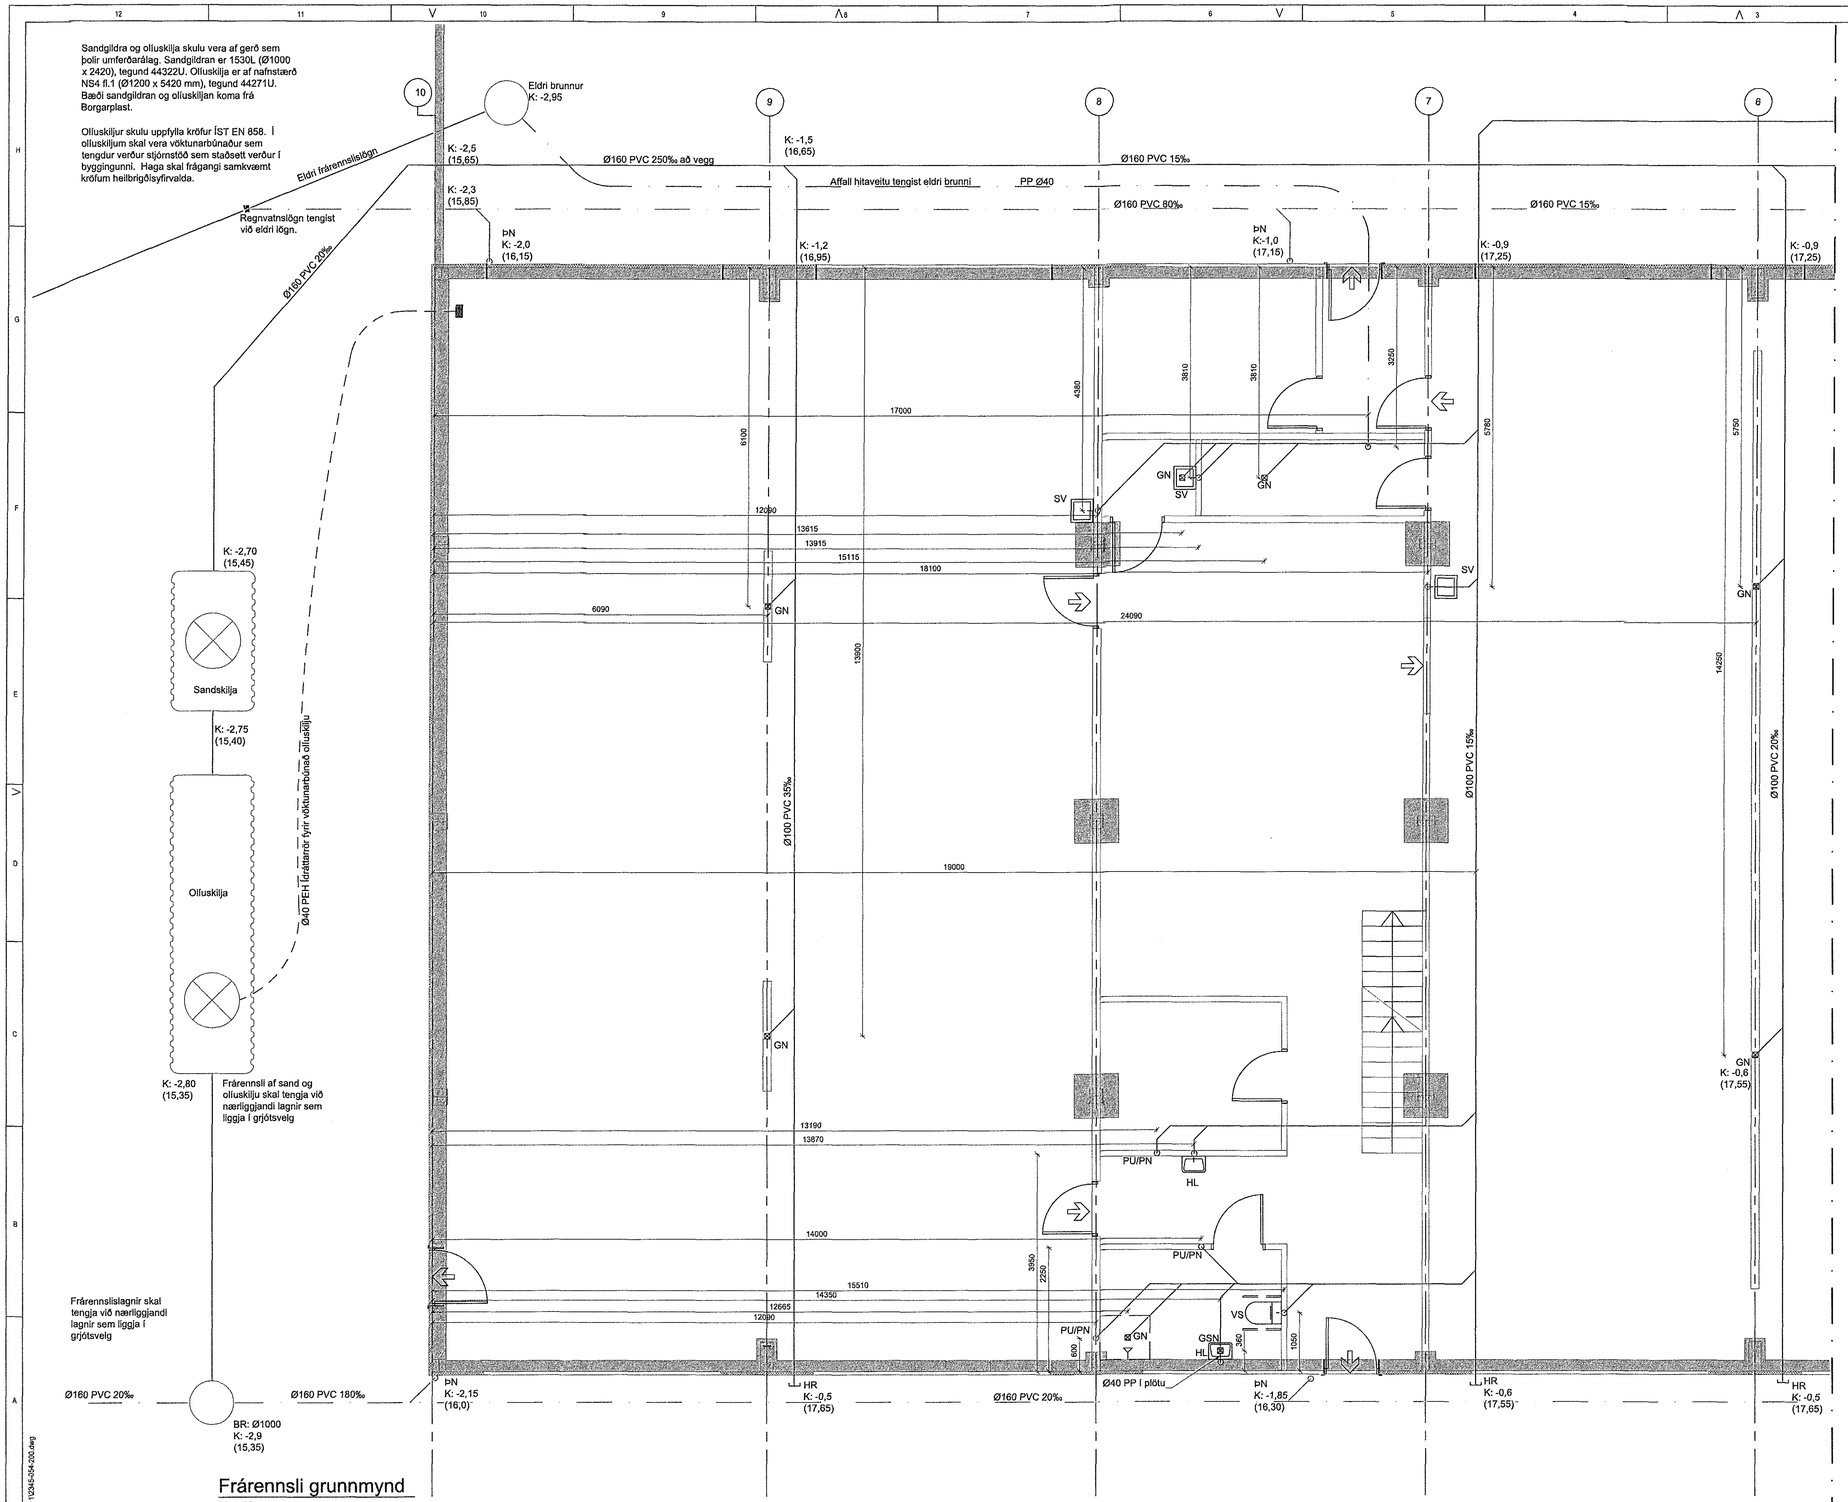

Frárennsli grunnmynd

M 1:50

Samþykkt þann
10 AUG 2018
Byggingarfulltrúinn í Hafnarfirði
F.h. Sigurður Steinar Jónsson

ÁDALHÖNNUÐUR

ÚTG.	DAGS.	ÚTGÁFUFERILL	HANNAÐ	TEIKN.	YFIRF.

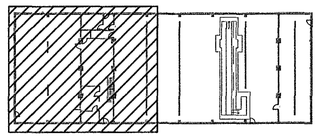

Lykilmynd

EFLA VERKFRÆÐISTOFA
Sími: 412 6000 www.efla.is

Berghella 1

Verkstæðishús
221 Hafnarfjörður

Lagnir
Frárennsli

TEIKNINGNÚMER	BLAÐSTÆRÐ	HANNAÐ:	OJ
2345-054	A1	TEIKNAÐ:	OJ
220-02		YFIRFARIÐ:	GH

DAGS.	MÆLIKVARÐI	ÚTGÁFA
16.07.2018	1:50	A

SAMÞYKKT:
Kennitala: Guðmundur Hjaltason kt. 070966-5579

T:\2218\berghella 1\2345-054-220.dwg