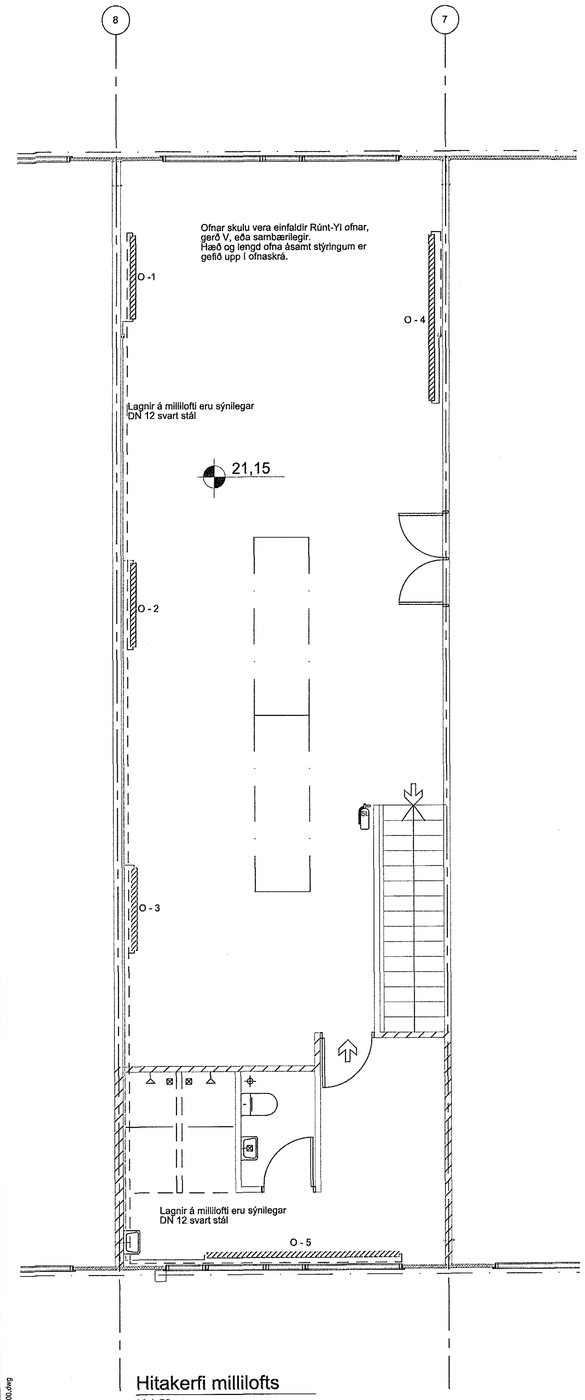

Hitakerfi millilofts

M 1:50

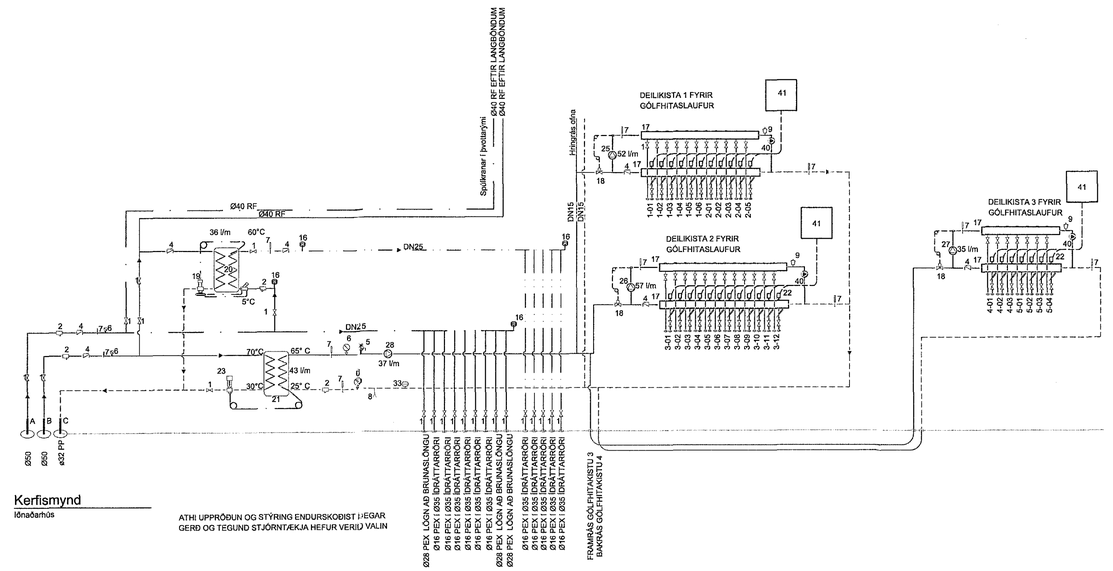

Kerfismynd

Iðnaðarhús

ATH! UPPRÖÐUN OG STÝRING ENDURSKOÐIST ÍHEGAR GERÐ OG TEGUND STJÓRNTÆKJA HEFUR VERIÐ VALIN

Almennt

- A Inntak vatnsveitu
- B Inntak hitaveitu
- C Afrennsli hitaveitu
- > Rennslisstefna
- 1. Rennsliloki eða kúluloki
- 2. Sía
- 3. Vatnsmælir
- 4. Einstreymisloki
- 5. Öryggisloki 6 bar
- 6. Þrýstimælir
- 7. Hitamælir
- 8. Tæming
- 9. Sjálfvirk afloftun
- 16. Höggdeyfar á stofnum neysluvatns.
- 19. Hita- og þrýstistýrður loki
- 20. Varmaskiptir fyrir upphitað neysluvatn. 36 l/m
- 21. Varmaskiptir fyrir hitakerfi. 43 l/m
- 23. Hitastýrður loki, t.d. AVTB

Sérbúnaður gólfhitakerfis

- 1 Rennsliloki eða kúluloki.
- 4 Einstreymisloki.
- 7 Hitamælir.
- 9 Sjálfvirk afloftun.
- 17. Dreifikista gólfhitalagna
- 18 Hitastýrður loki.
- 24 Segullokar á bakrás hitaslaufa, stýrast af hitaskynjurum í rýmum.
- 25. Dæla, afköst 52 l/m
- 26. Dæla, afköst 57 l/m
- 27. Dæla, afköst 35 l/m
- 28. Dæla, afköst 37 l/m
- 33 Þensluker
- 40 Þrýstiléttir.
- 41 Stjórnstöð tengist nemum í herbergjum.
- ▶ Rennslisstefna.

HITALÖGN FRAMRÁS:

HITALÖGN BAKRÁS:

NEYSLUVATN KALT:

NEYSLUVATN HEITT:

OFNASKRÁ Δt=30 tm=50

A OFN C B D

Ofn nr.	Afköst (w)	Valin stærð (mm) lengd	hæð	Valinn ofn	Afköst (w)	Stútar	Loki Danfoss
O-1	417	1500	560	RÚNT YL	-V	A-D	FJVR10
O-2	417	1500	560	—"—		C-B	FJVR10
O-3	417	1500	560	—"—		C-B	FJVR10
O-4	834	3000	560	—"—		C-B	FJVR10
O-5	799	3500	420	—"—		C-B	FJVR10

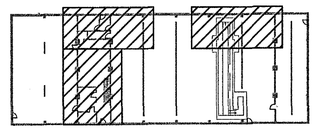

Lykilmynd

Samþykkt þann 10 AUG 2018
Byggingarfulltrúinn í Hafnarfirði
F.h. Sigurður Steinar Jónsson

AÐALHÖNNUÐUR

ÚTG.	DAGS.	ÚTGÁFUFERILL	HANNAÐ	TEIKN.	YFIRF.

EFLA VERKFRÆÐISTOFA
Sími: 412 6000 www.efla.is

Berghella 1

Verkstæðishús
221 Hafnarfjörður

Lagnir
Hitakerfi millilofts
Ofnatafla

TEIKNINÚMER	BLAÐSTÆRÐ	HANNAÐ:	ÓJ
2345-054	A1	TEIKNAÐ:	ÓJ
240-03		YFIRFARIÐ:	GH

DAGS.	MÆLIKVARÐI	ÚTGÁFA
16.07.2018	1:50	A

SAMÞYKKT:

Kennitala: Guðmundur Hjaltason kt. 070966-5579

T:\2018\Berghella 1\2345-054-200.dwg