


**Stigi 02 Snið**

mkv: 1 : 20

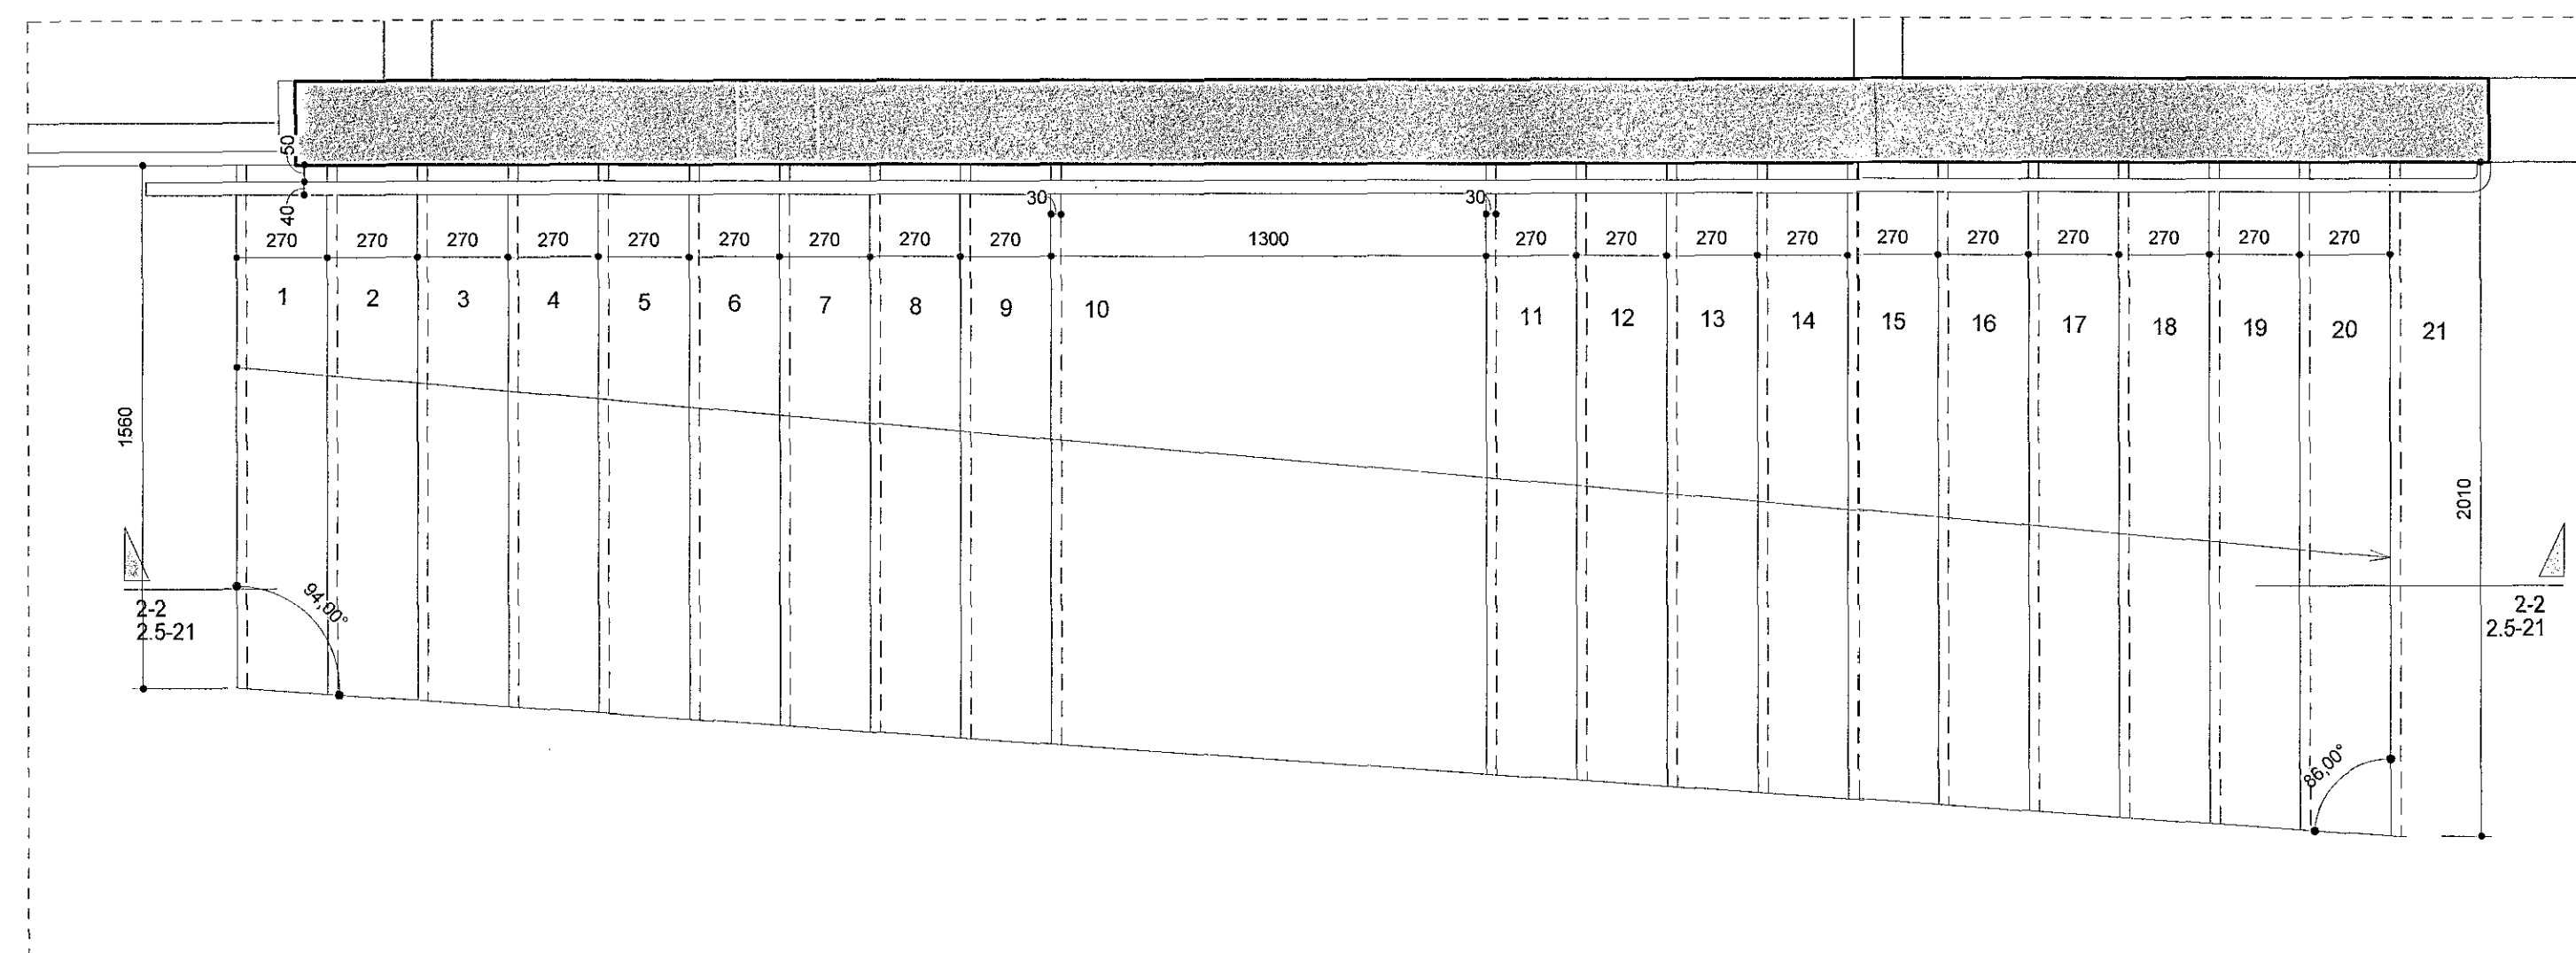

**Stigi 02 Grunnmynd**

mkv: 1 : 20

**Handrið:**


Handrið eru úr hvítlökkuðu stáli, 5x40mm, bæði í ramma og lóðréttum rimlum. RAL 9003.

**Handlisti:**

Handlisti er úr hvítlökkuðu 42mm rör. RAL 9003.



Öll mál skulu tekin á staðnum fyrir smíði

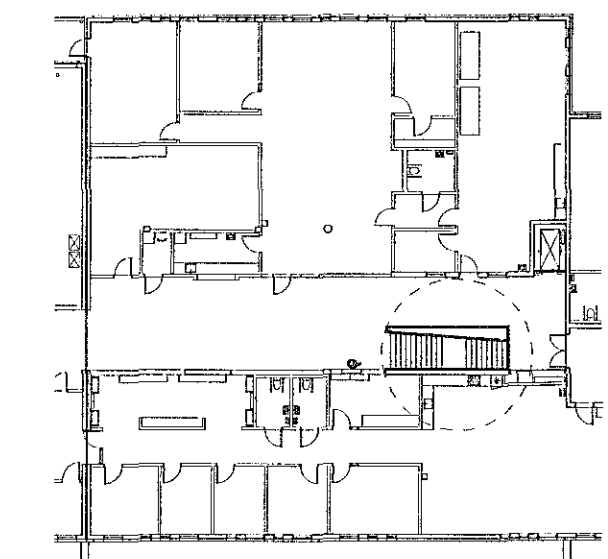

BREYTINGAR

VERKHEIÐ  
Hádegisskarð 1, Hafnarfirði  
Skóli  
Verkteikningar


VERK  
Stigi 02

MÁL: 1 : 20 / A1  
HANDIÐ: ISC  
VERKFRÁBÍL: Svági  
VERKFRÁBÍL: SVÁGI

DAGIÐ: 13.07.2018  
TEIKNAD: HGB

484-02

FL. TEIKNINGANUMMÉR: 04 2.5-21  
GTC

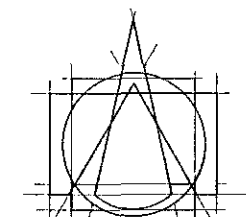

**Tark**  
ARKITEKTAR

BRAUTARHOUSTI 6 - 105 REYKJAVÍK - ÍSLAND  
Sími: 540 5700  
teiknistofan@tark.is  
www.tark.is

*Ivon Stefán Cillia*

Stofn: Ivon Stefán Cillia Arkitekt FAJ FSSA Kl: 141155-4159

Öll mál og allt teikninga, að hluta eða heild, er háð samþykki höfundara, skv. ákvæðum höfundarlags.