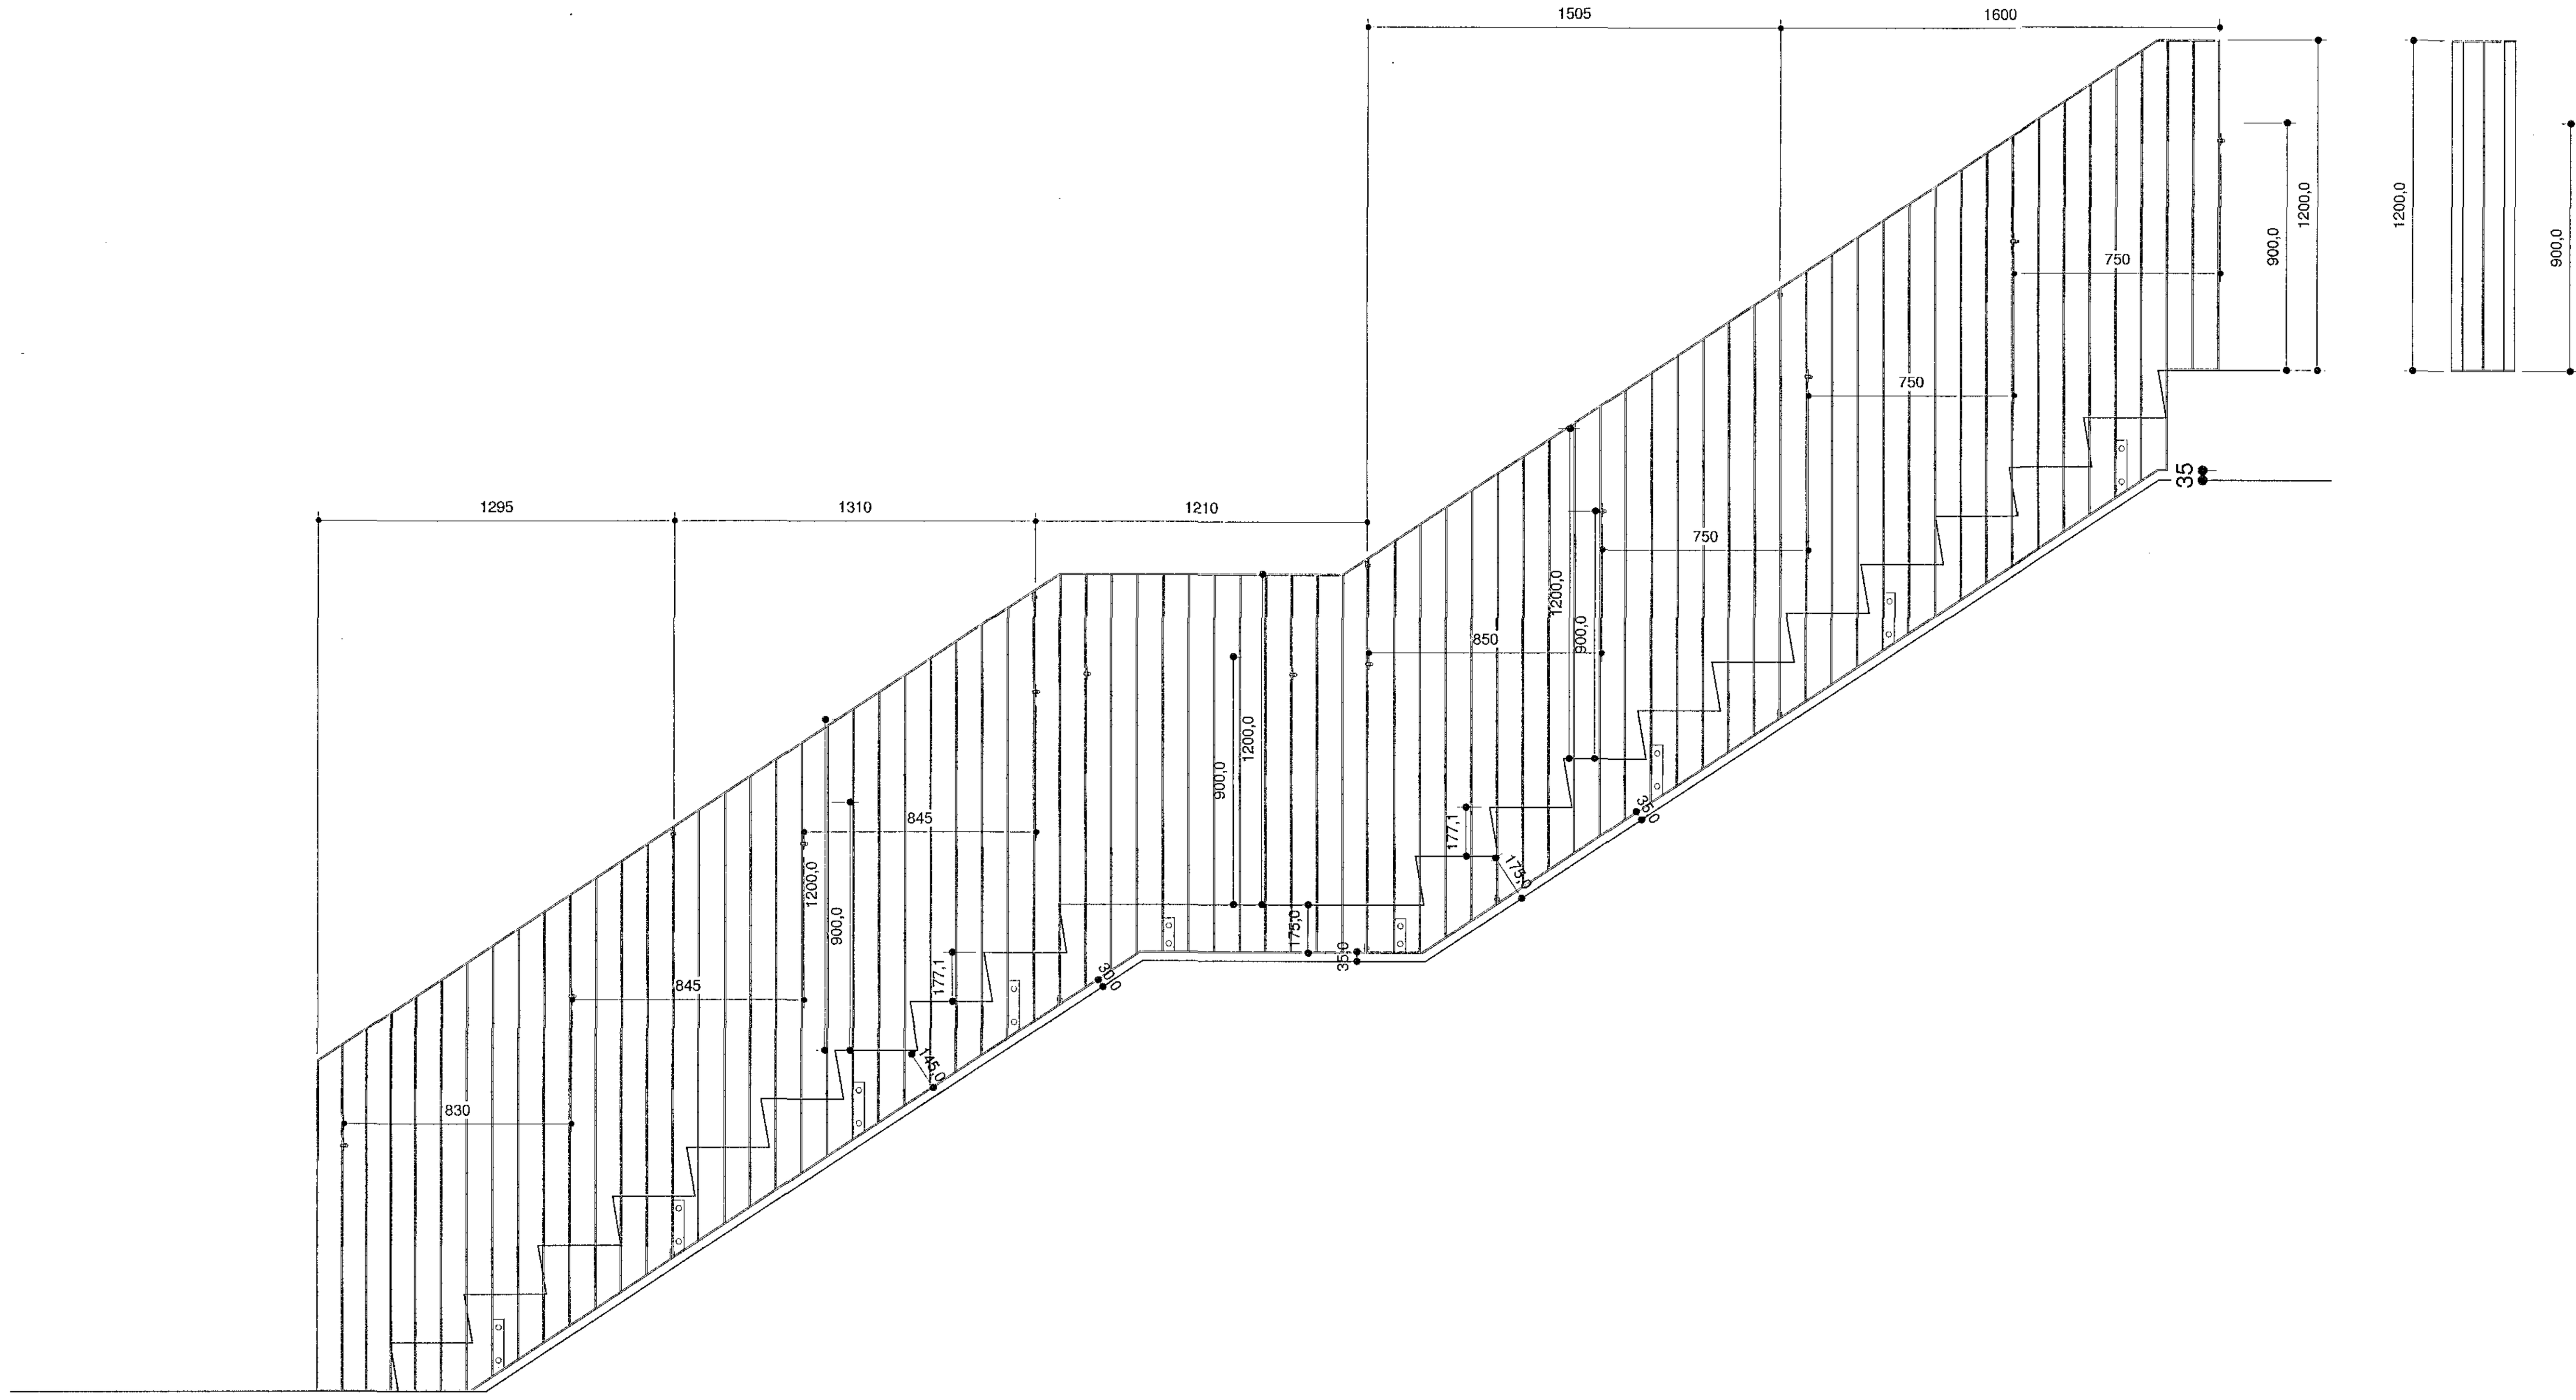

Handrið:

Handrið eru úr hvítlökkuðu stáli, 5x40mm, bæði í ramma og lóðréttum rimlum.
RAL 9003.

Handlisti:

Handlisti er úr hvítlökkuðu 42mm röri.
RAL 9003.

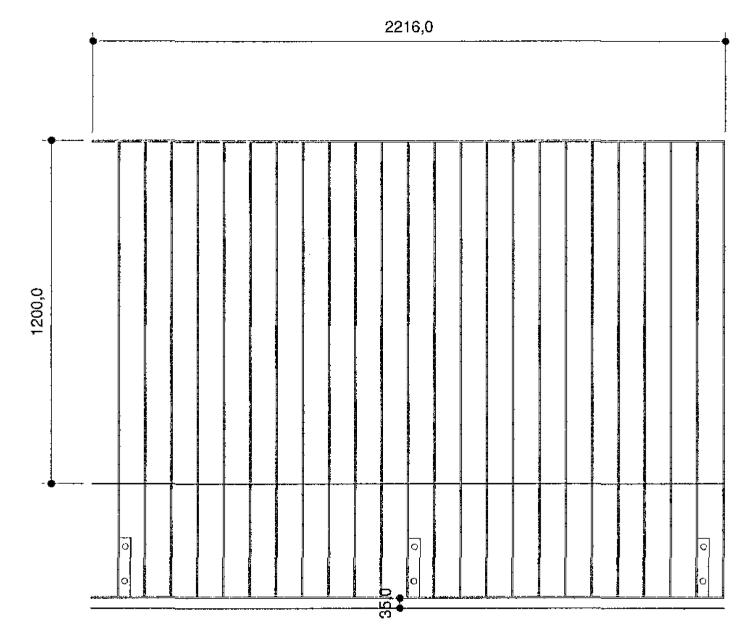

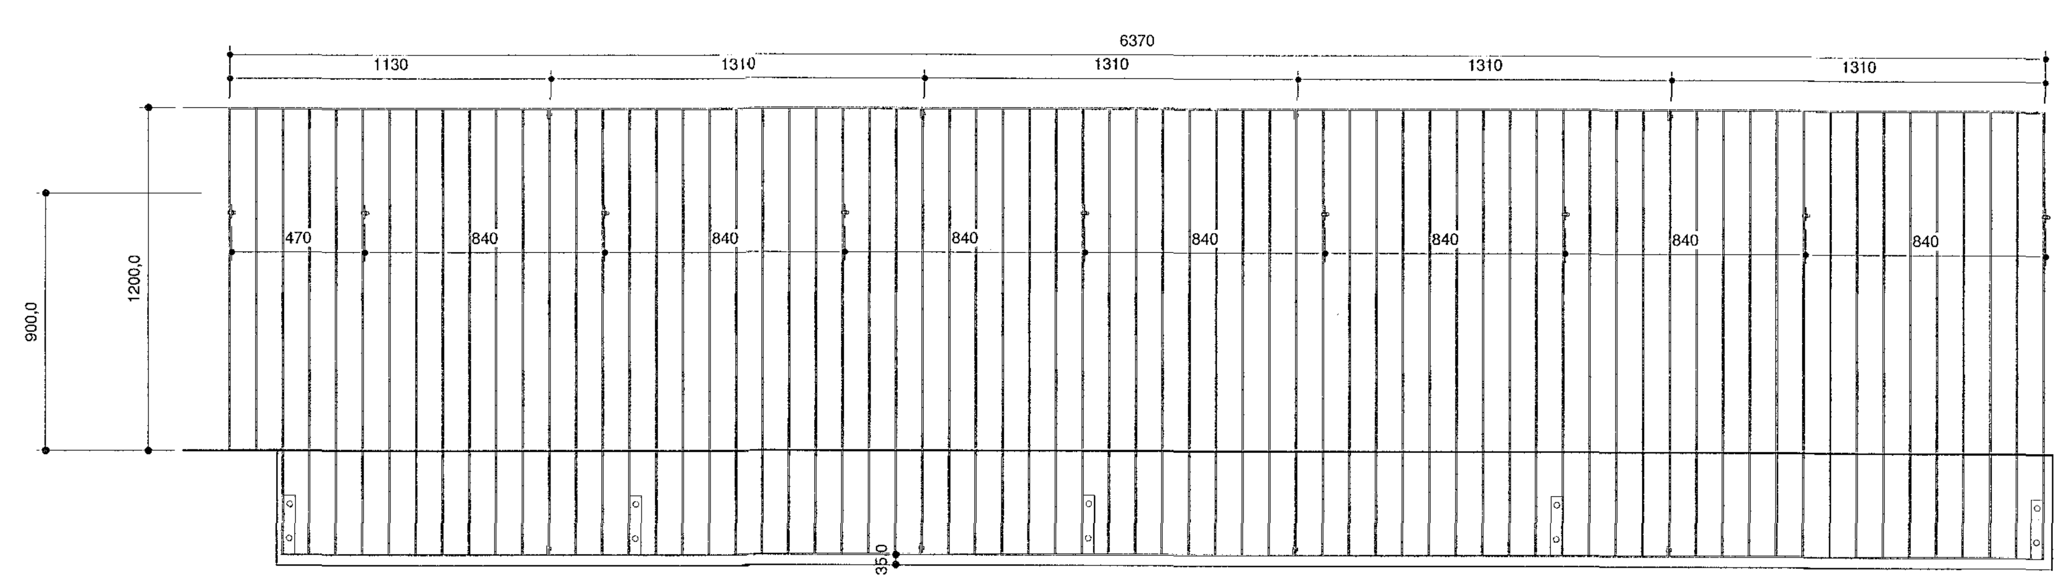

Handrið stig D

mkv: 1 : 20

Samþykkt þann
09 AUG 2018
Byggingarfulltrúinn í Hafnarfirði
F.h. Sigurður Steinar Jónsson

Öll mál skulu tekin á staðnum fyrir smíði

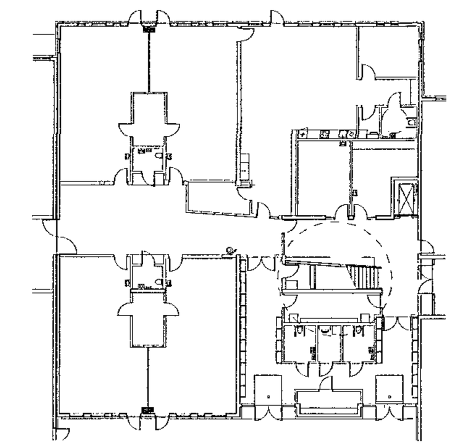

BREYTINGAR

VERKHEITI
Hádegisskarð 1, Hafnarfirði
Skóli
Verkteikningar

VERK
Stigi 02_handrið og handlisti

MÁL: 1 : 20 / A1	DAGS.: 13.07.2018
HANNAÐ: ISC	TEIKNAÐ: HGB
YFIRFARIÐ: Svági	

VERKNÚMER	FL	TEIKNINGANÚMER	ÚTG
484-02	04	2.5-31	

T.ark
ARKITEKTAR
BRAUTARHOLTI 6 - 105 REYKJAVÍK - ÍSLAND
SÍMI: 540 5700
teiknistofan@tark.is
www.tark.is

SAMÞ: Ivon Stefán Cilia Arkitekt FAÍ FSSA Kt.:141155-4159

Öll afnot og afrit teikninga, að hluta eða heild, er háð samþykki höfunda, skv. ákvæðum höfundalaga.