

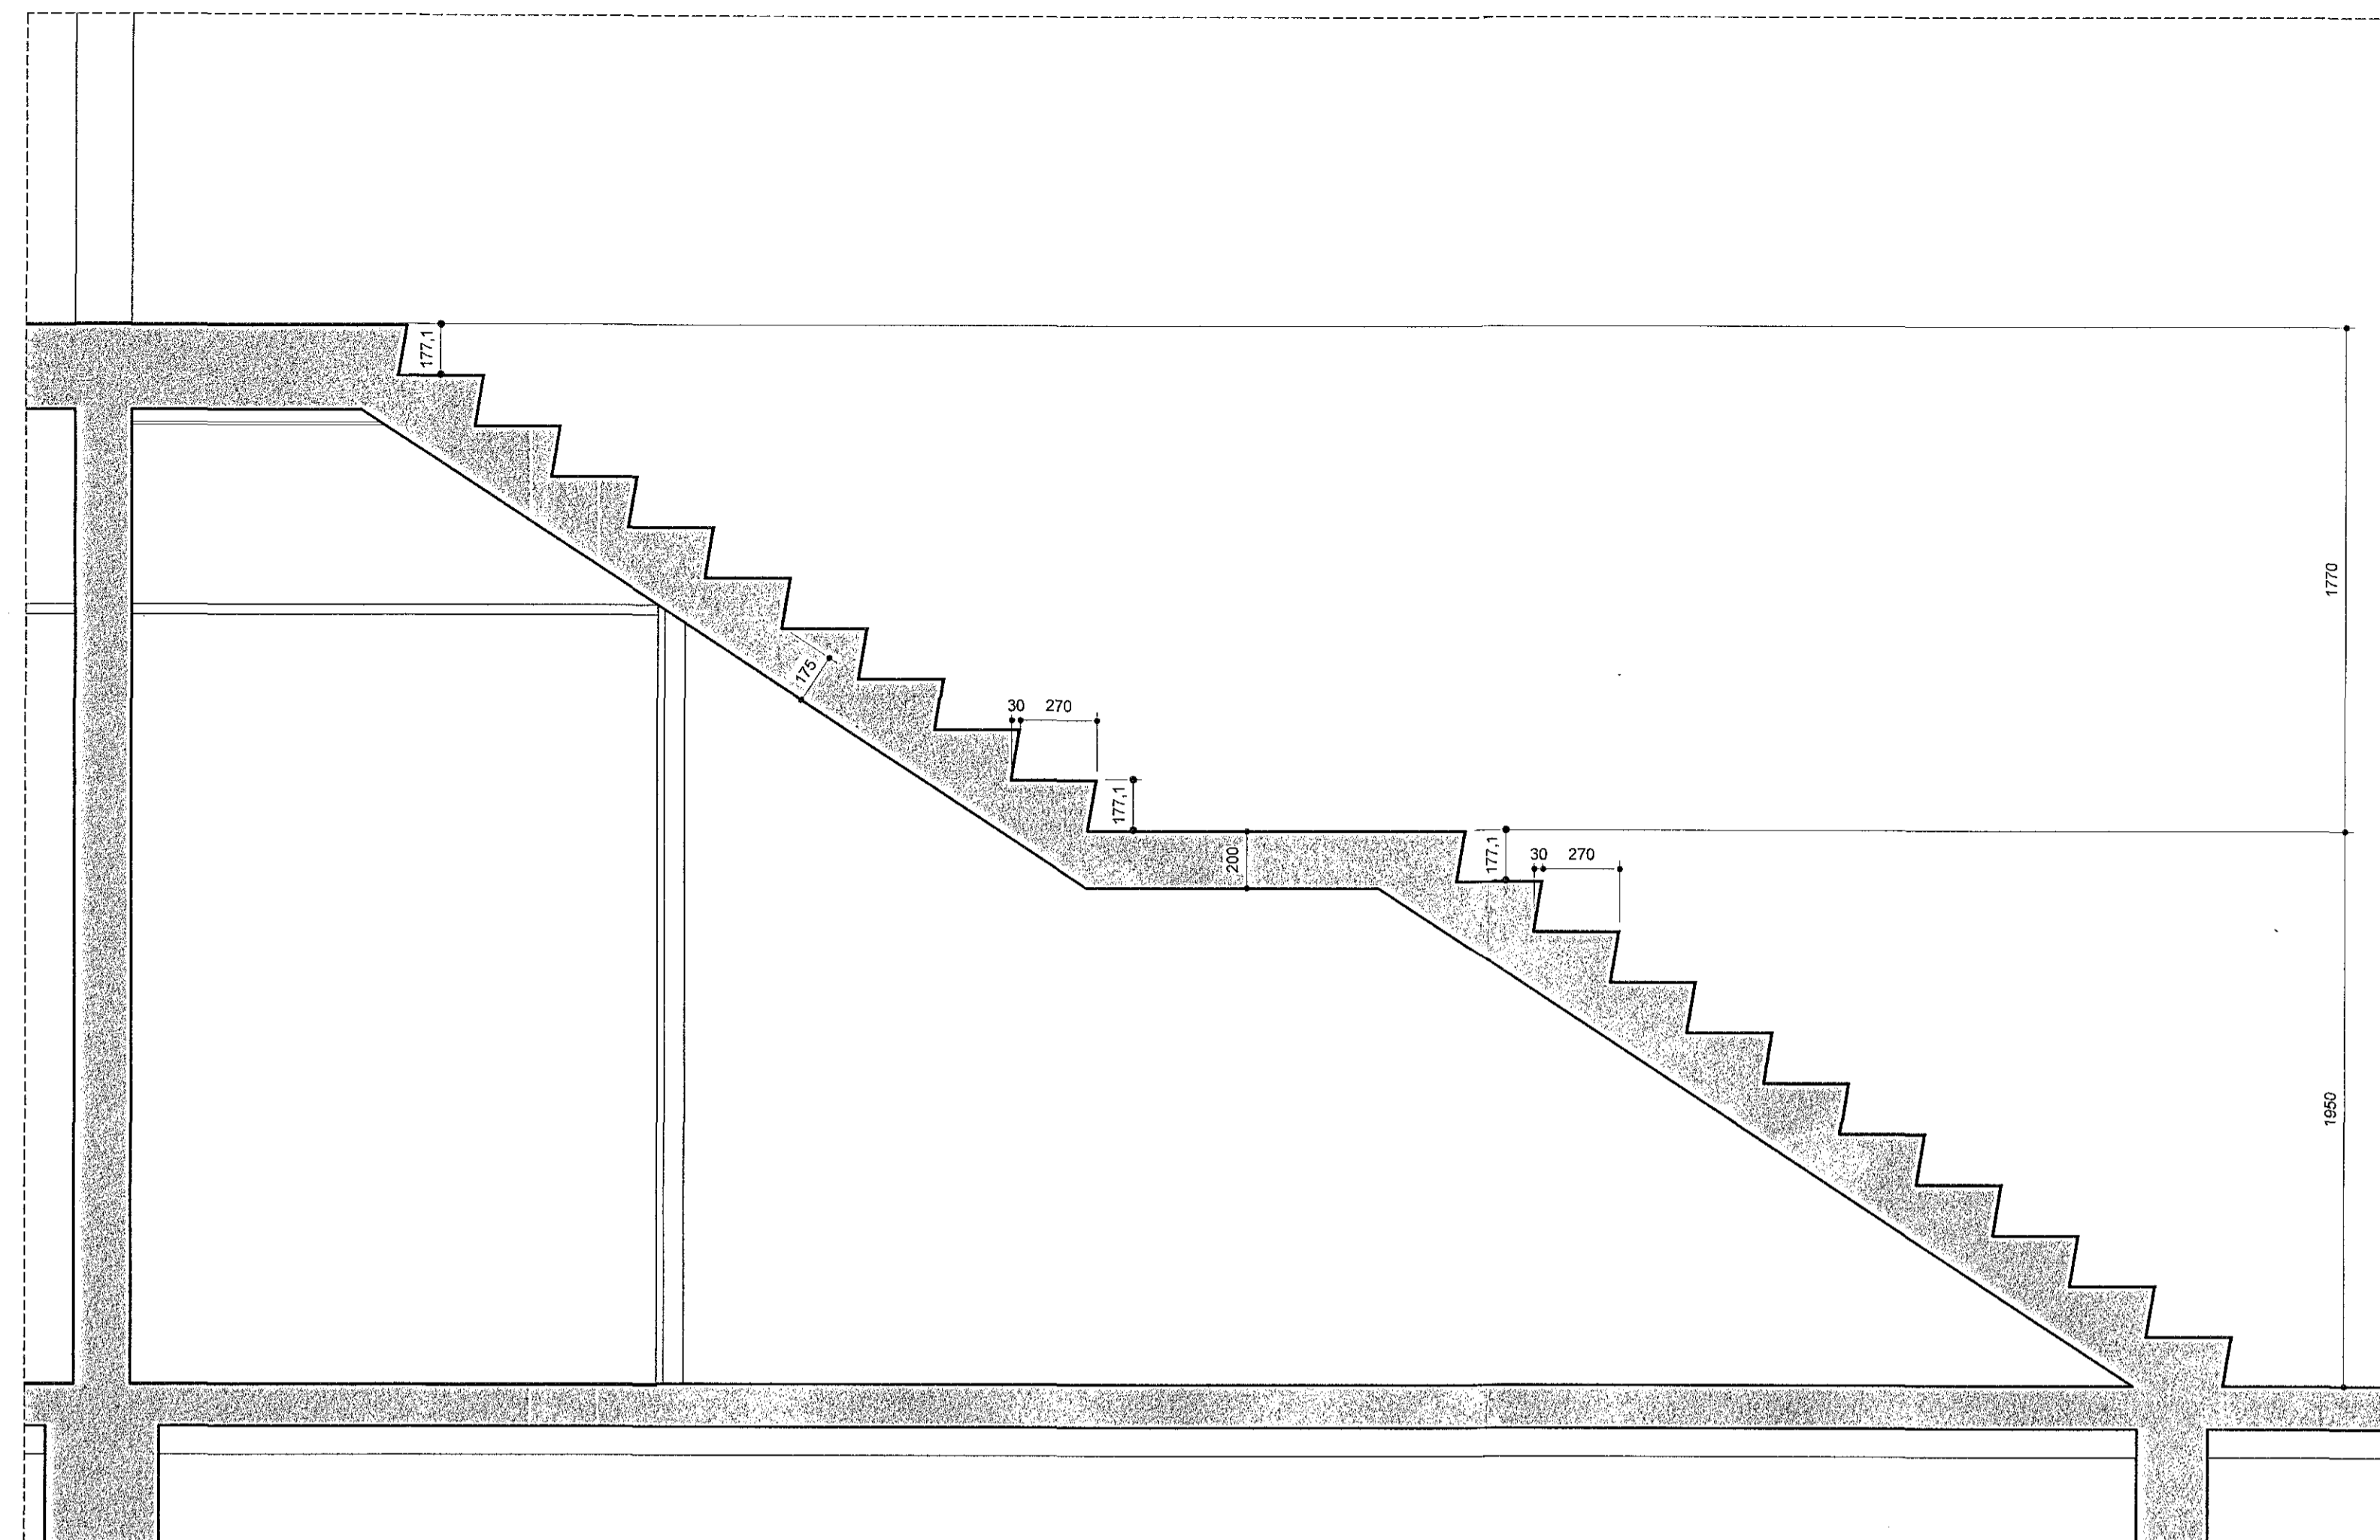


Öll mál skulu tekin á staðnum fyrir smíði

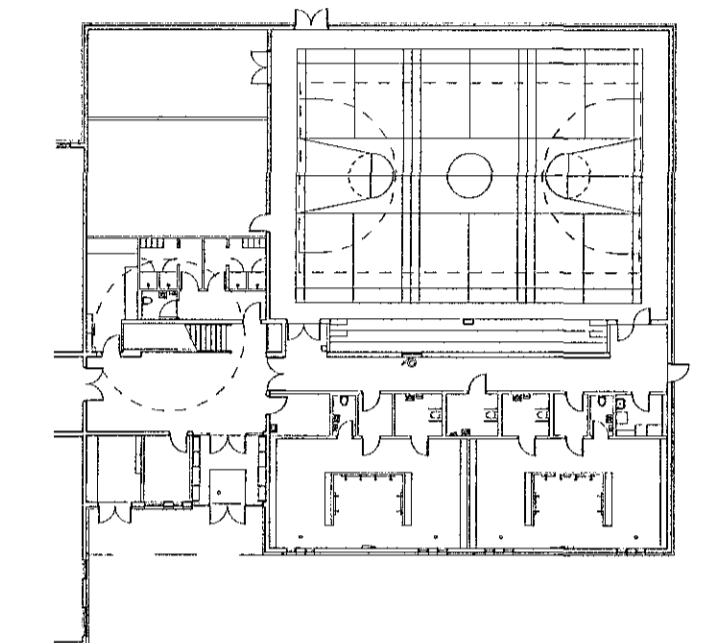

Stigi 03 snið steypa
 mkv: 1 : 20

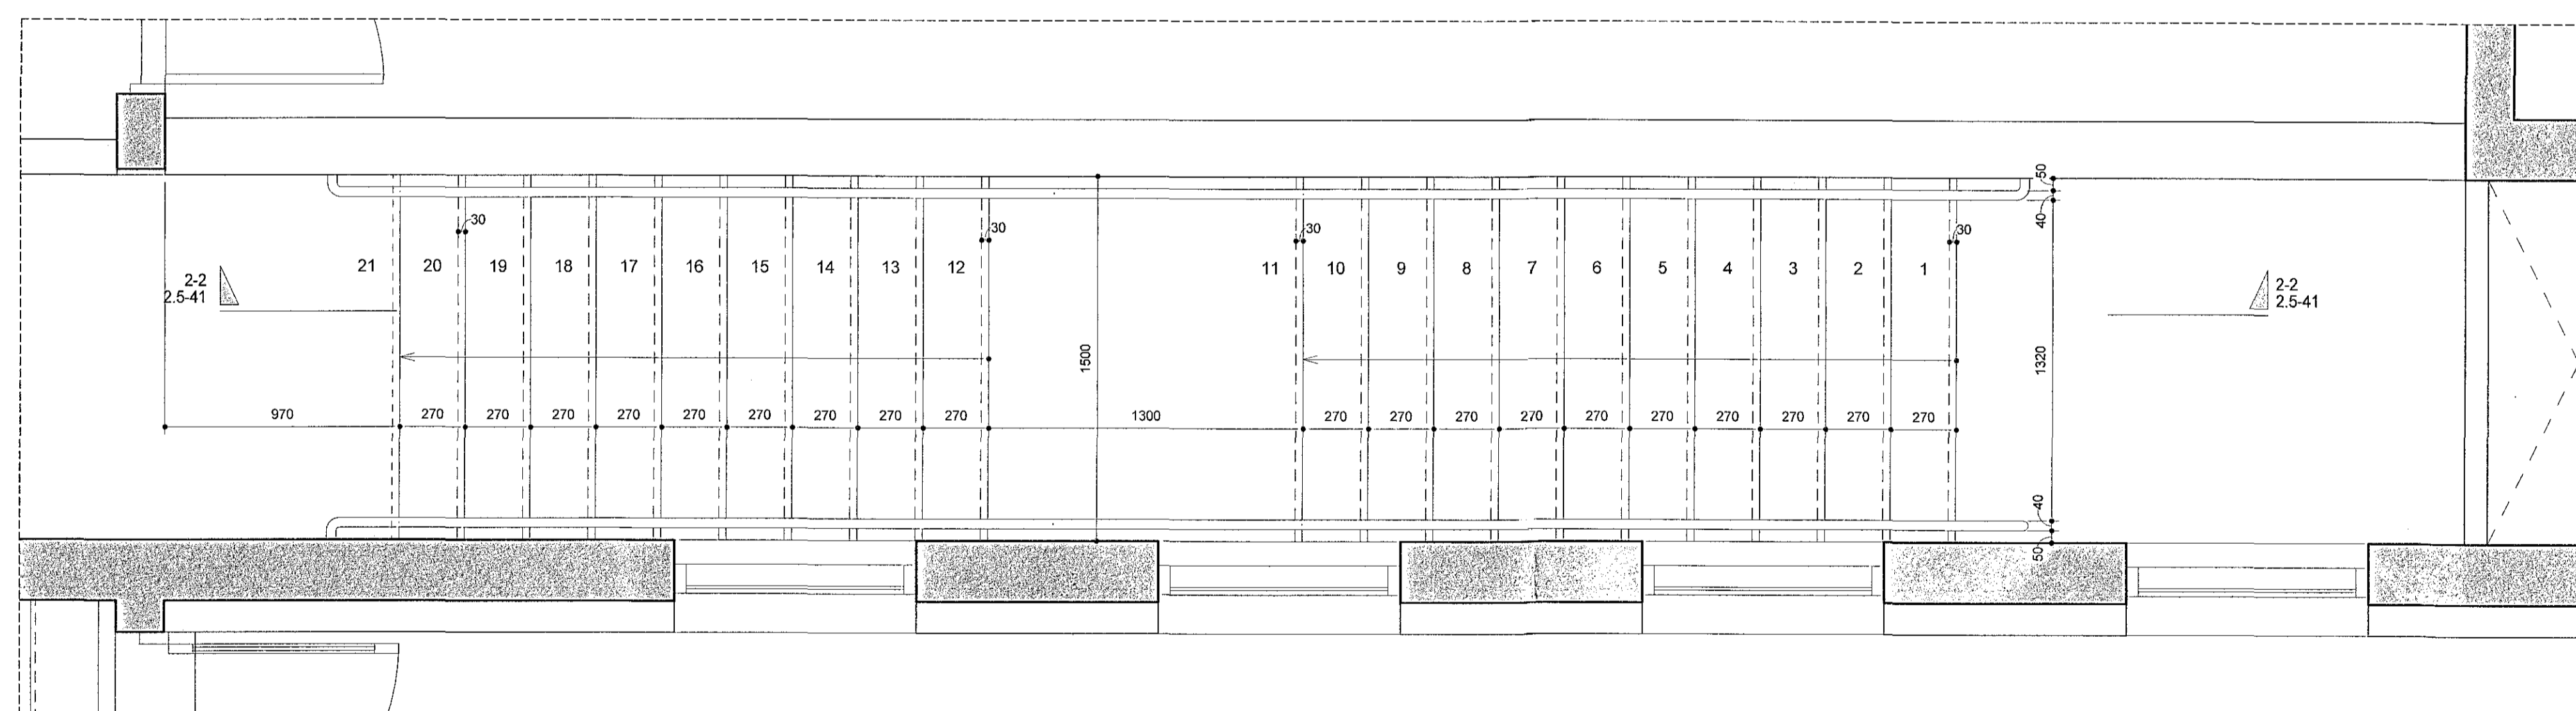

Stigi 03 Grunnmynd
 mkv: 1 : 20

BREYTINGAR


VERKJAFI
Hádegisskarð 1, Hafnarfirði
 Skóli
 Verkeignir

VERK
Stigi 03

MÁLL: 1 - 20 / A1
 HANDVAÐ: ISC
 YFIR ARBEIÐ: Svági
 VERKFRÆMUR: 484-02

ÞAGD: 13.07.2018
 MIKJAF: HGB

HL TEKINGANDÖMR: 01C
 04 2.5-41

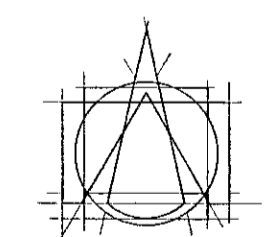

Tark
 ARKITEKTAR

BRAUTARHOLI 6 - 105 REYKJAVÍK - ÍSLAND
 Sími: 540 5700
 lei@tark.is
 www.tark.is

Áron S. Guðnason

SAMM: Ávon Stefán Cillia Arkitekt FAI FSSA KL:141155-4159