





Öll mál skulu tekin á staðnum fyrir smíði

Handrið:


Handrið eru úr hvítlökkuðu stáli, 5x40mm, bæði í ramma og lóðréttum rimlum. RAL 9003.

Handlisti:

Handlisti er úr hvítlökkuðu 42mm röri. RAL 9003.

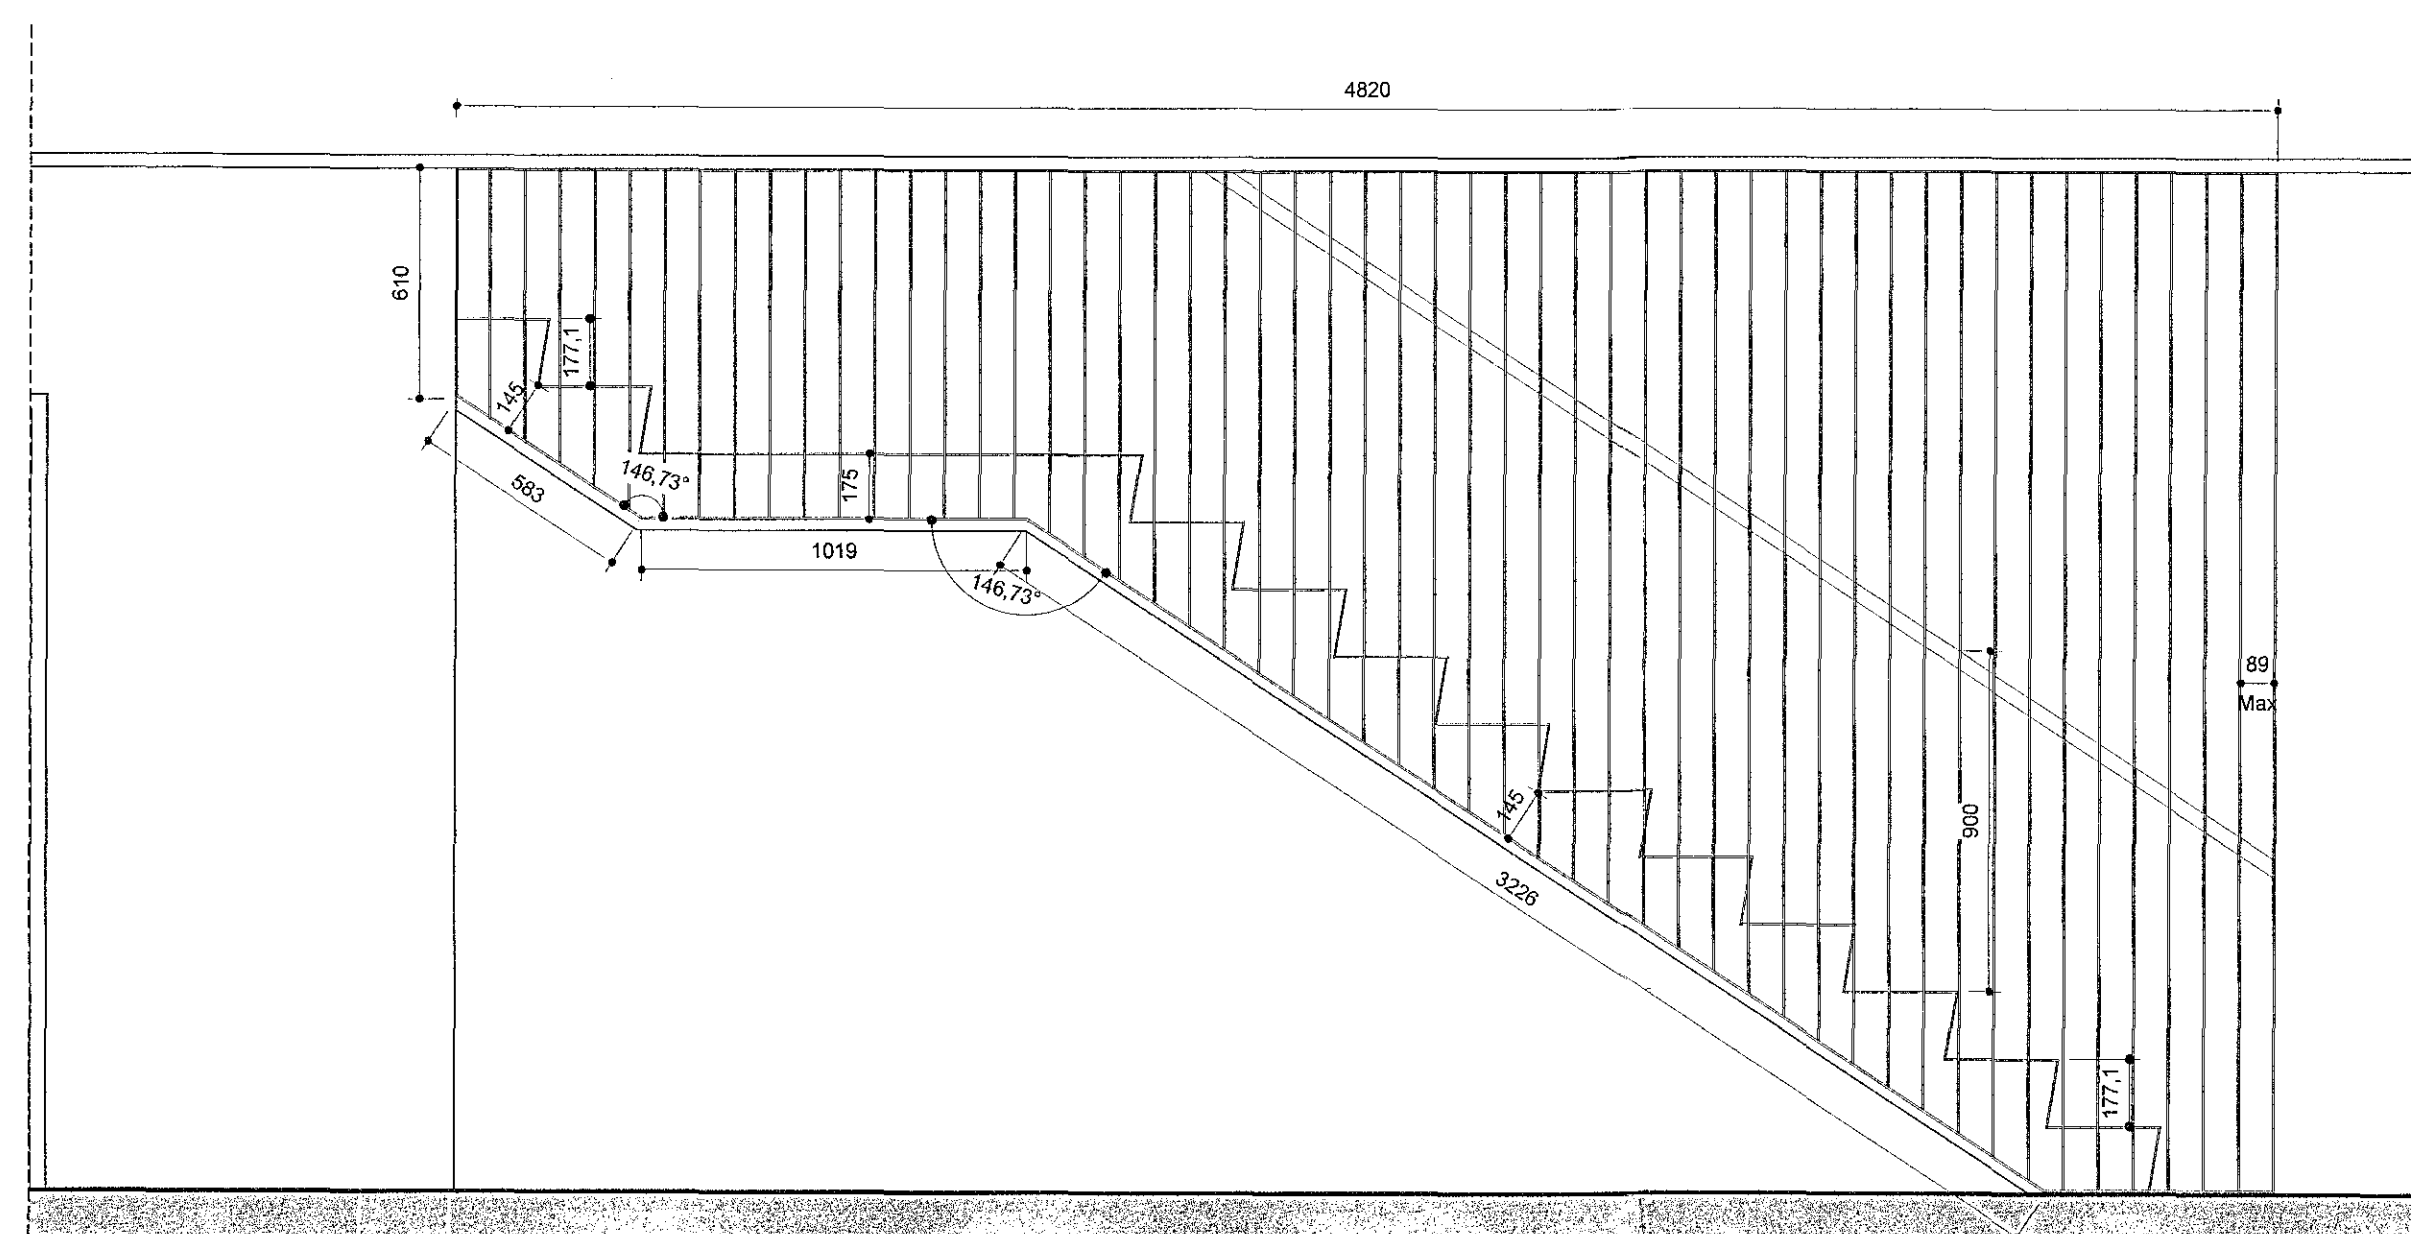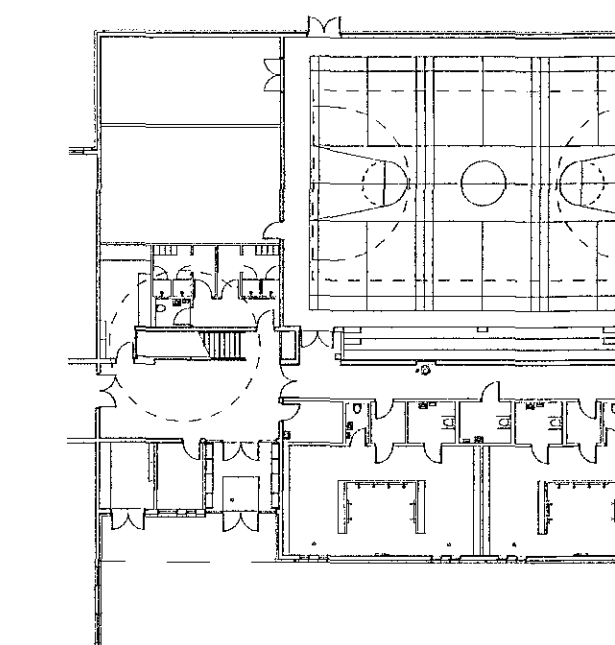

Handrið stigi 03
mkv: 1 : 20

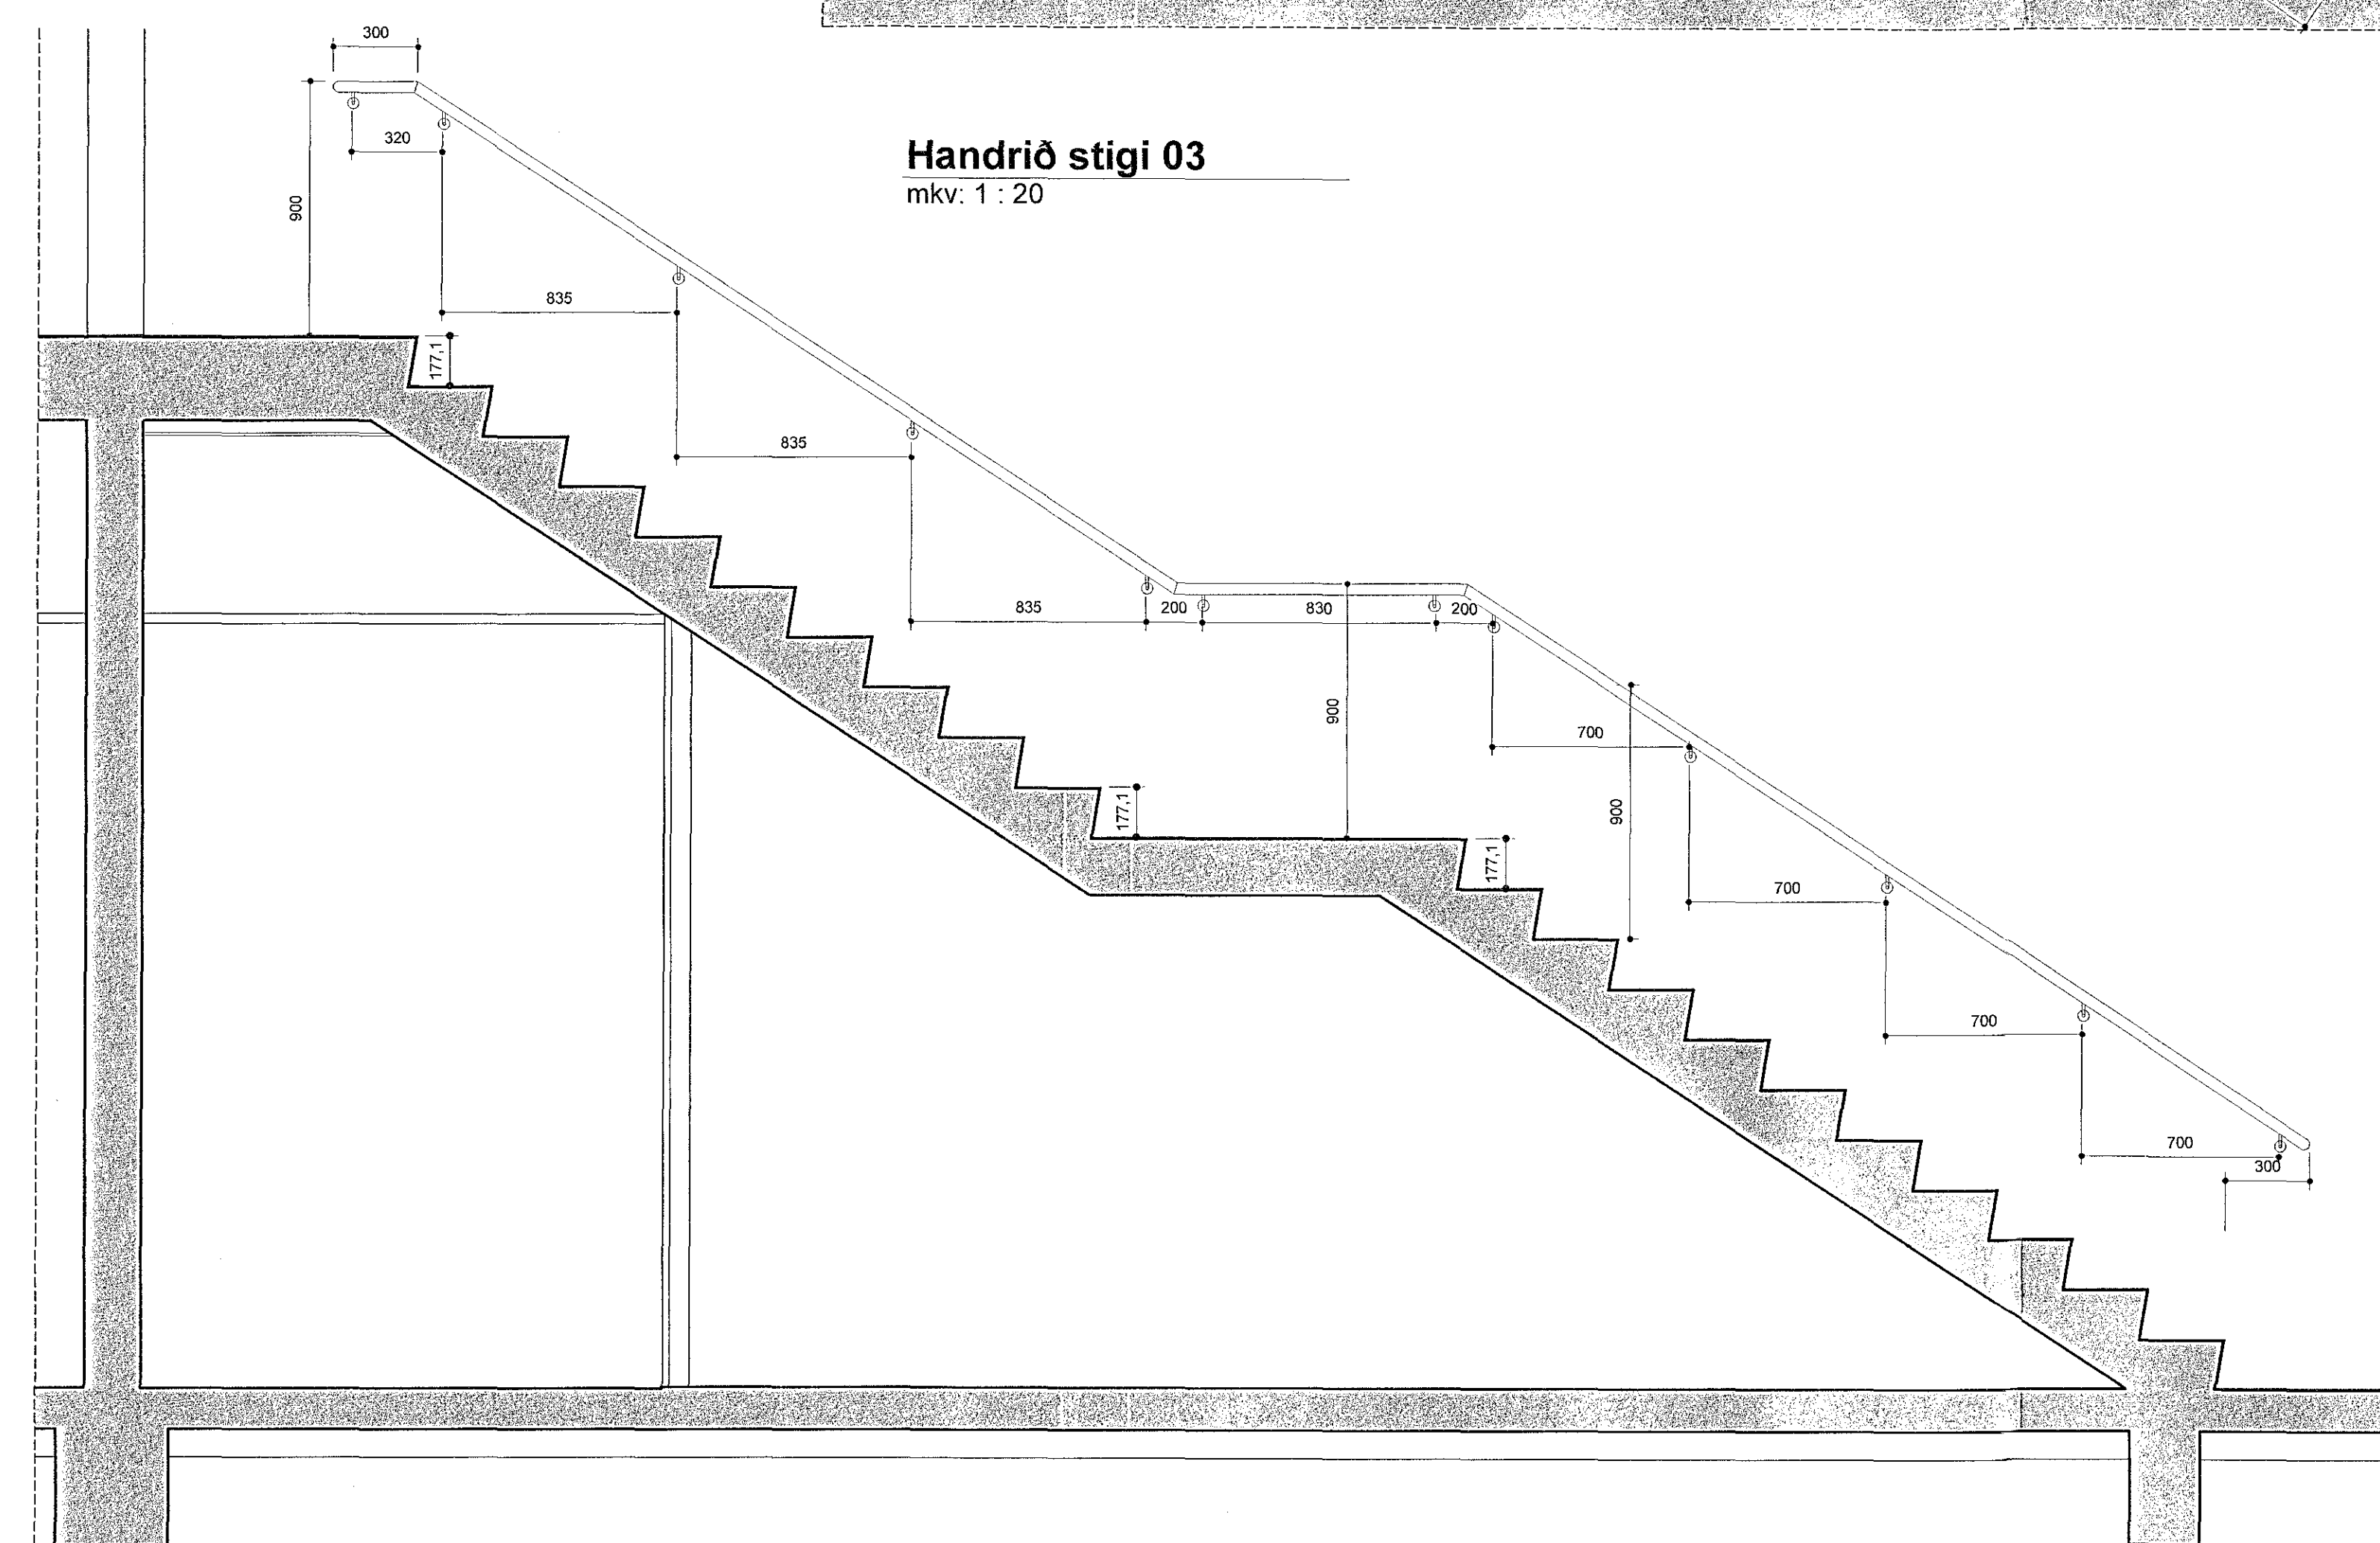


Stigi 03 handlisti
mkv: 1 : 20

BREYTINGAR

VERKHETI
Hádegisskarð 1, Hafnarfirði
Skóli
Verkeikningar

VERK
Stigi 03_Handrið og handlisti

MÁL:	1 : 20 / A1	DAGS.:	13.07.2018
HAUFAR:	ISC	TEIKNAD:	HGB
YFIRFARIR:	Svági	FL. TEIKNINGANDMÆR:	010
VERKINGMÆR:	484-02	FL. TEIKNINGANDMÆR:	04 2.5-51

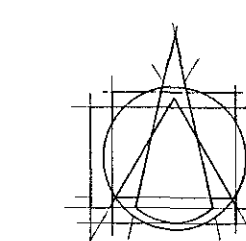

Tark
ARKITEKTAR

BRAUTARHOLI 6 - 105 REYKJAVÍK - ÍSLAND
Sími: 440 5700
hok@tark.is
www.tark.is

SAMD. Jón Stefán Cíla Arkitekt FAI FSSA KL 141155-4159