


Handrið eru úr heitsinkuðu stáli, 5x40mm, bæði í ramma og lóréttum rímlum. Hámarksbil milli rímla er 89mm.

**Sinkhúðun**


- Þar sem þess er krafist á teikningum skal heitsinkuða stál eftir smíði. Hluti sem á að heitsinkuða skal sandblása þannig að hreinsun sé Sa 3 samkvæmt IST EN ISO 8501-1 fyrir sinkhúðun. Heitsinkhúðun skal vera í samræmi við IST EN ISO 1461. Þykkt sinkhúðar skal vera í samræmi við efnisþykkt og að lágmarki vera 110 µm og að hámarki 200 µm. Þykkt húðar er skilgreind sem meðaltal 10 einstakra mælinga á 0,25 m<sup>2</sup> flat. Meðalþykkt húðar (þurrflímu) skal ekki vera minni en 95% af fyrirskaðri þykkt. Engin einstök mæling má vera minni en 80% að fyrirskaðri þykkt.

- Ekki má líða lengri tími en fjórar (4) klukkustundir frá sandblæstri að sinkhúðun, nema viðeigandi ráðstafanir séu gerðar, t.d. með notkun afrakatekis. Verktaki skal leggja fram mælingar frá óháðum aðila sem staðfesta þykkt sinkhúðar áður en hlutur er komið fyrir varanlega. Bora skal gót á lokaða prófilla og pípur fyrir sinkhúðun eftir þörfum. Eftir sinkhúðun skal loka götunum með plaststáli eða sambærilegu. Bogni hlutur eða verpst í sinkhúðun skal verktaki rétta hann að nýju. (0)


Handlistar: ryðfrítt stál 316 L

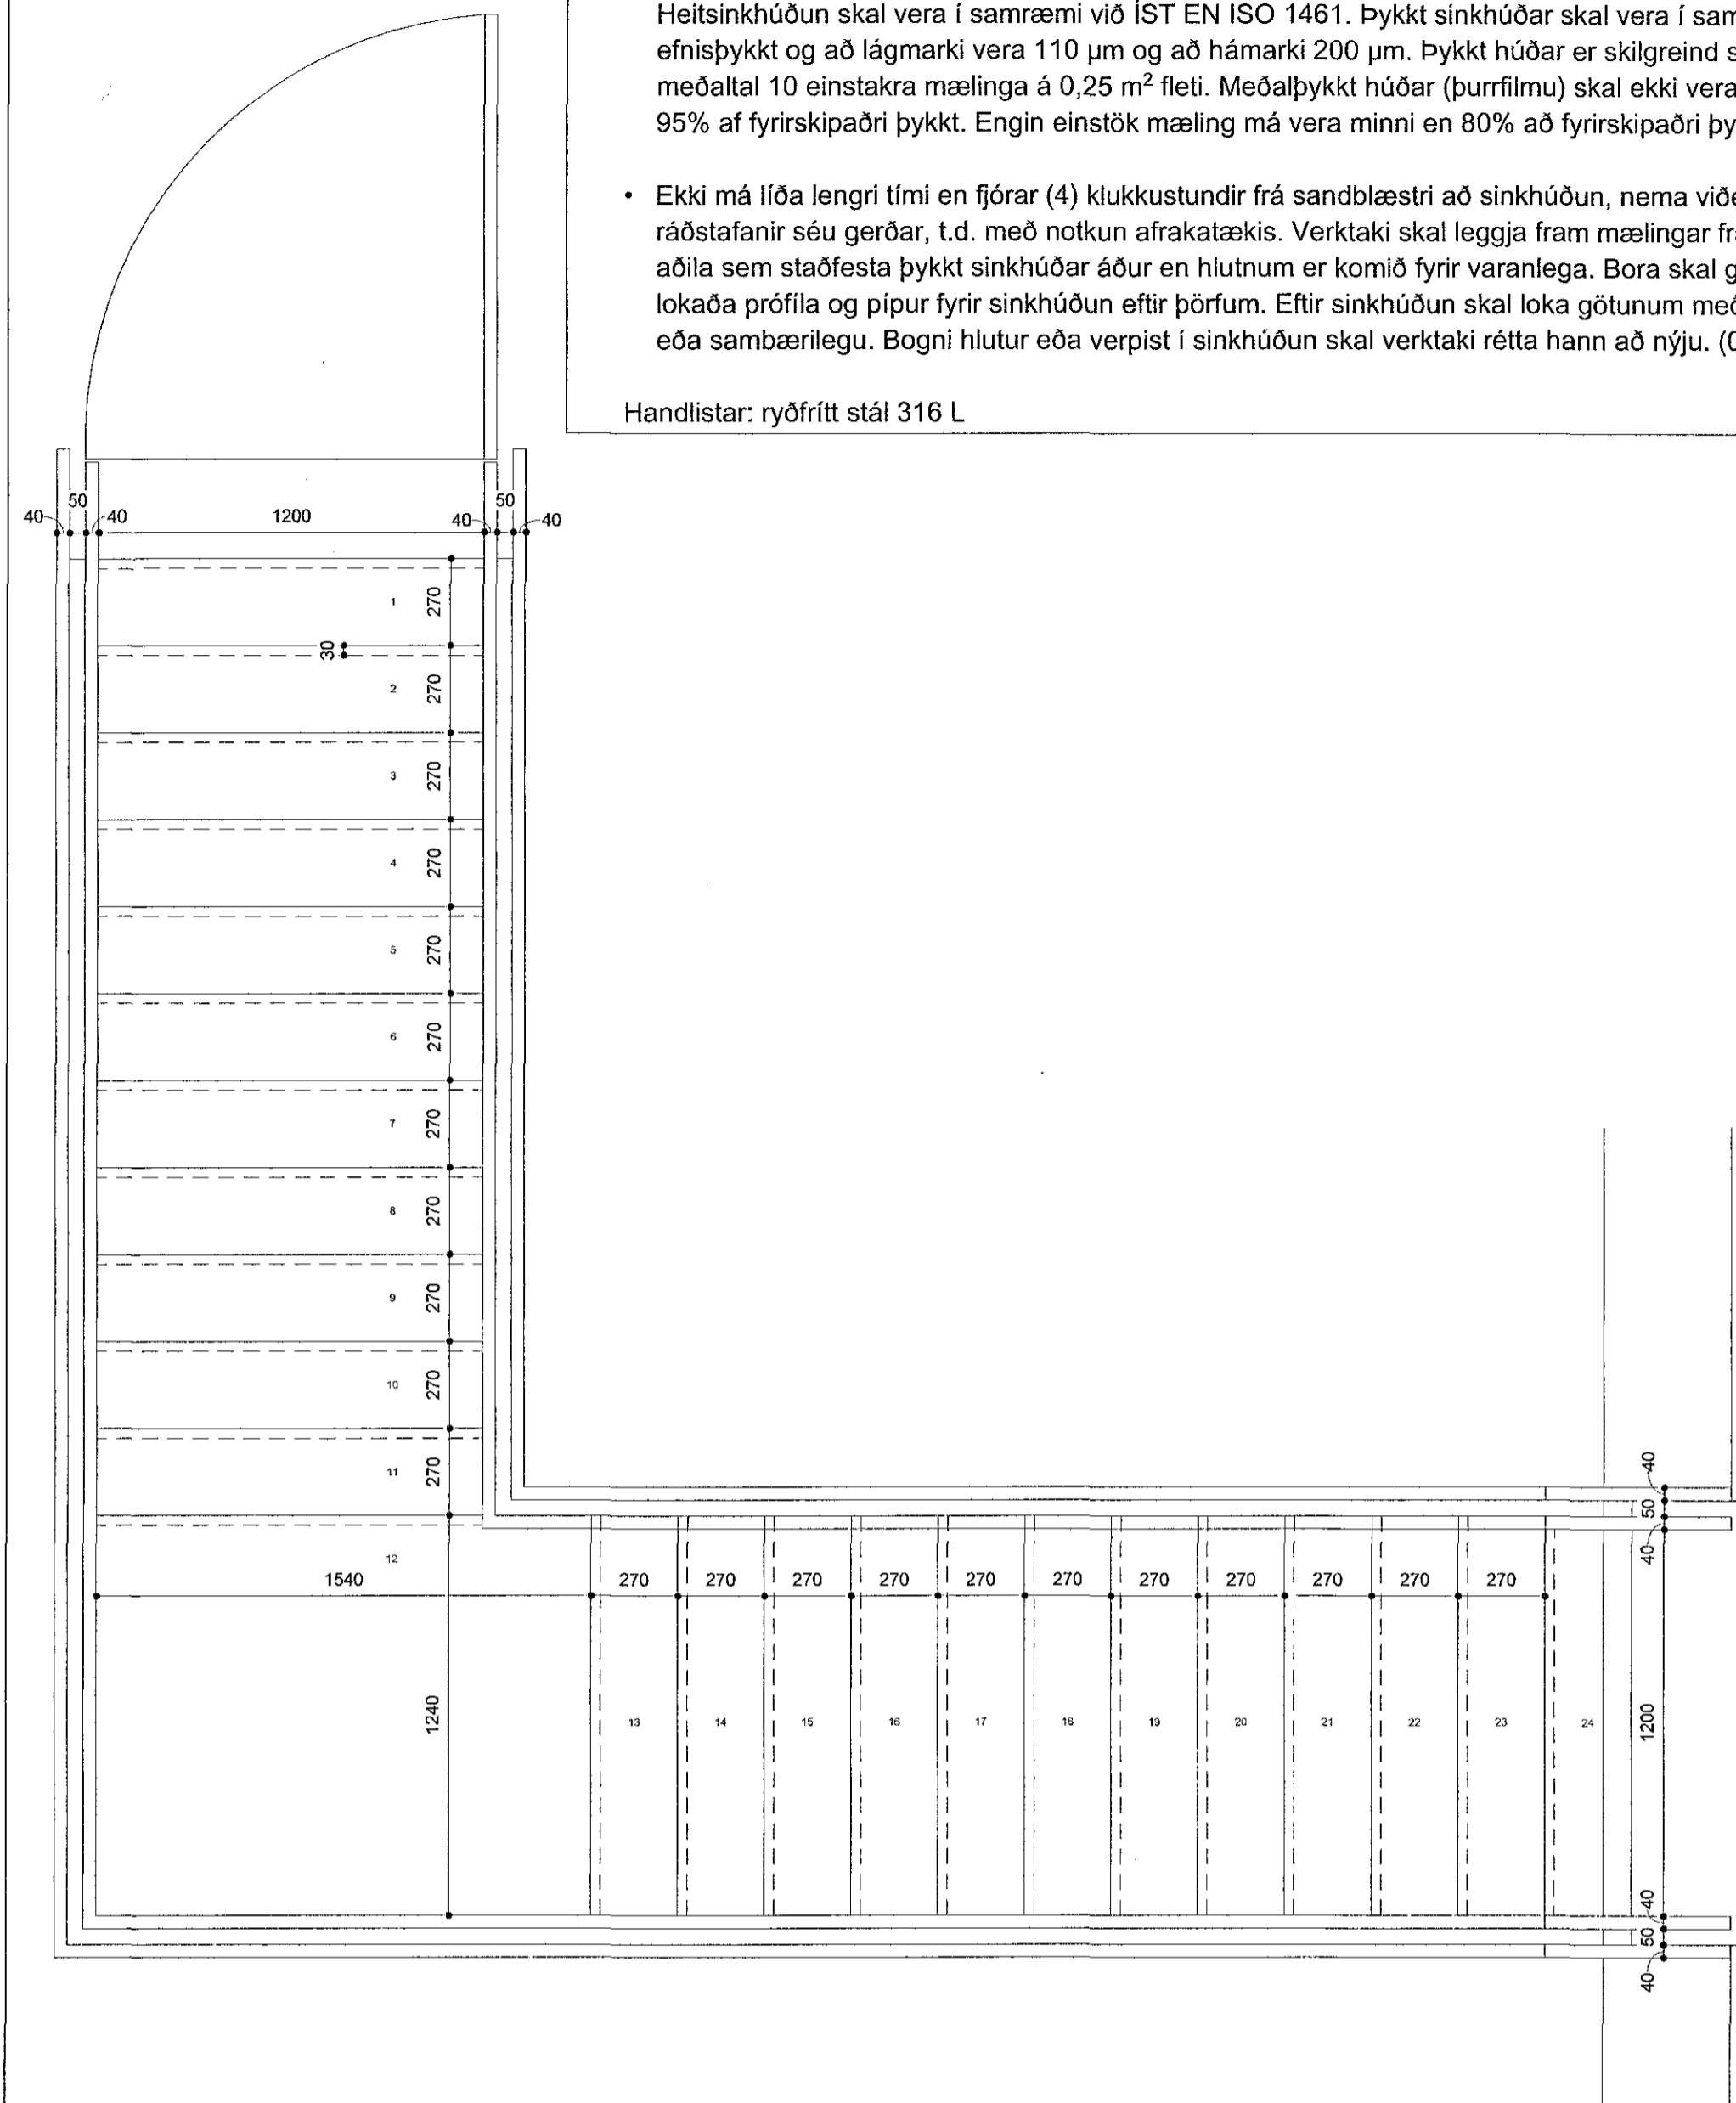


**Flóttastigi A**  
mkv: 1 : 20

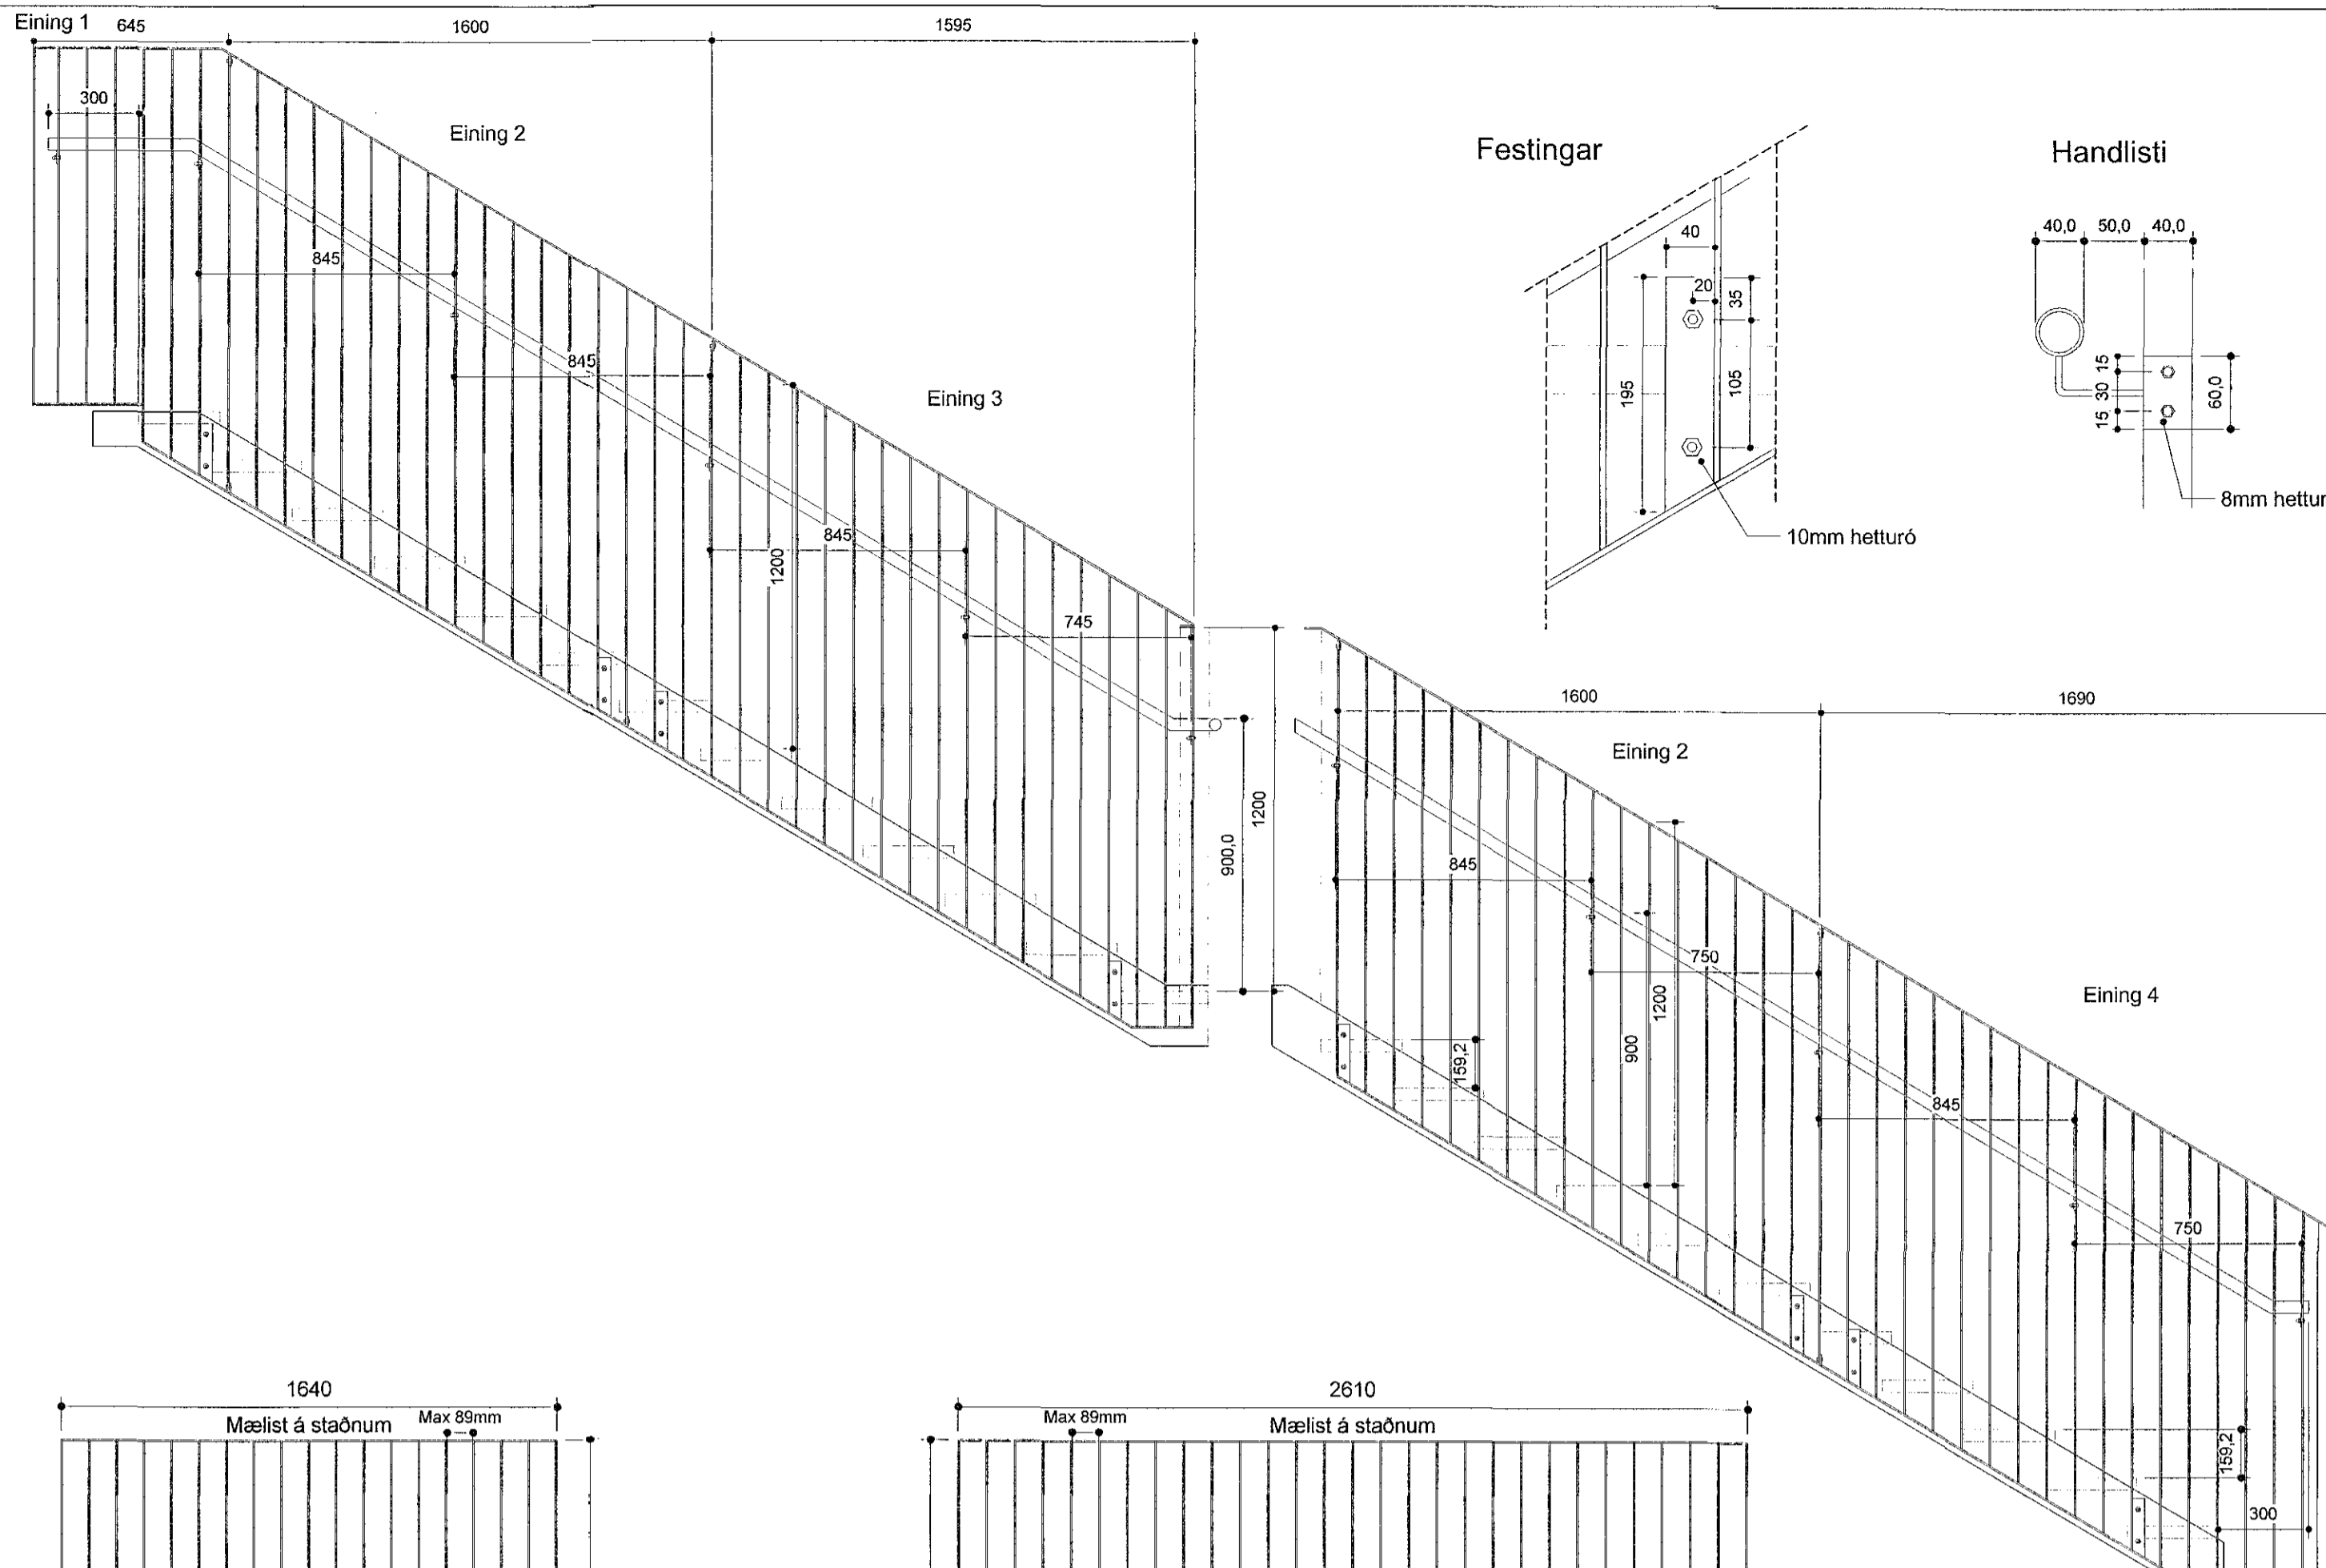

**Handrið svarir flóttaleið**  
mkv: 1 : 20

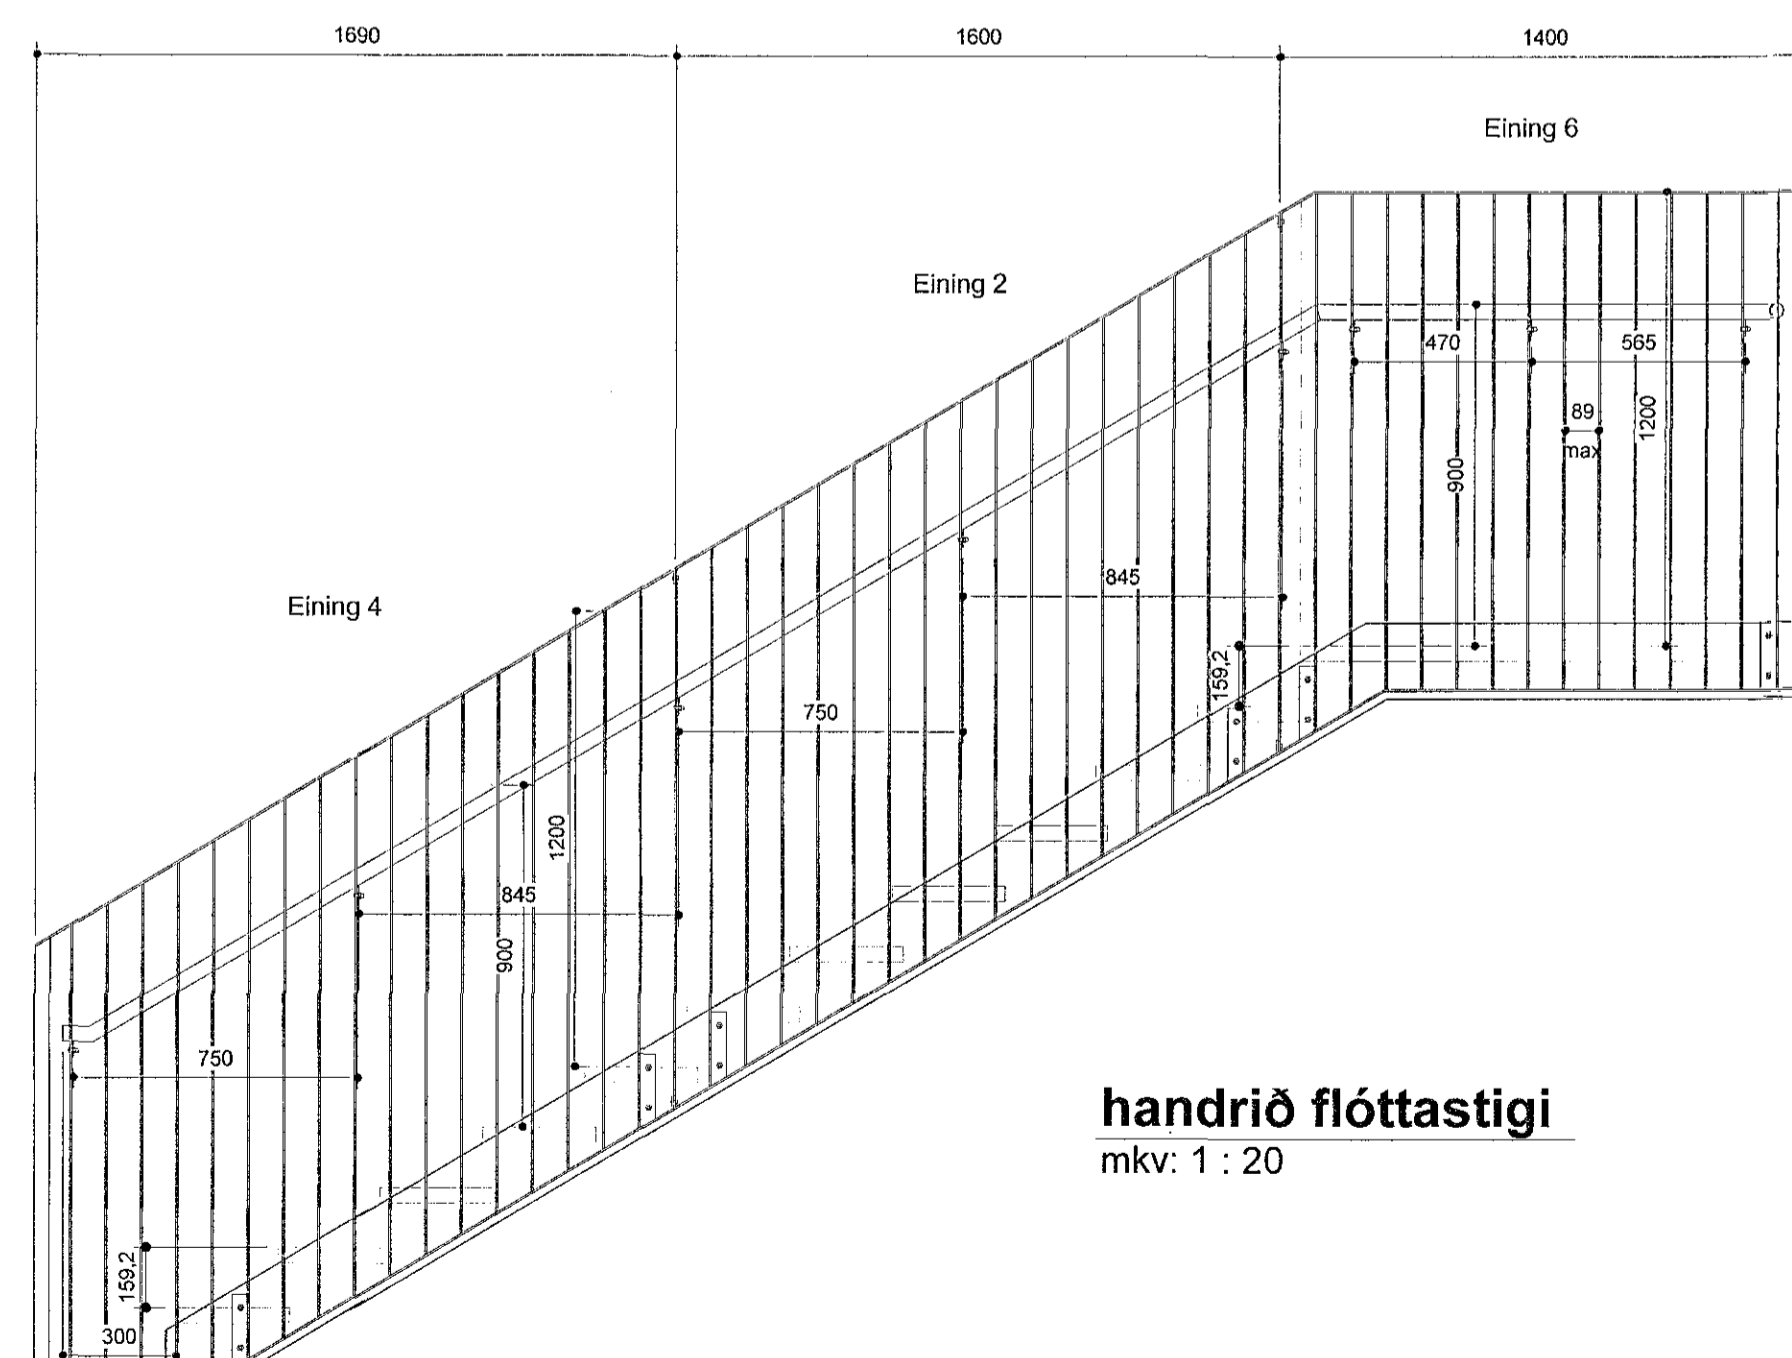

**handrið flóttastigi**  
mkv: 1 : 20

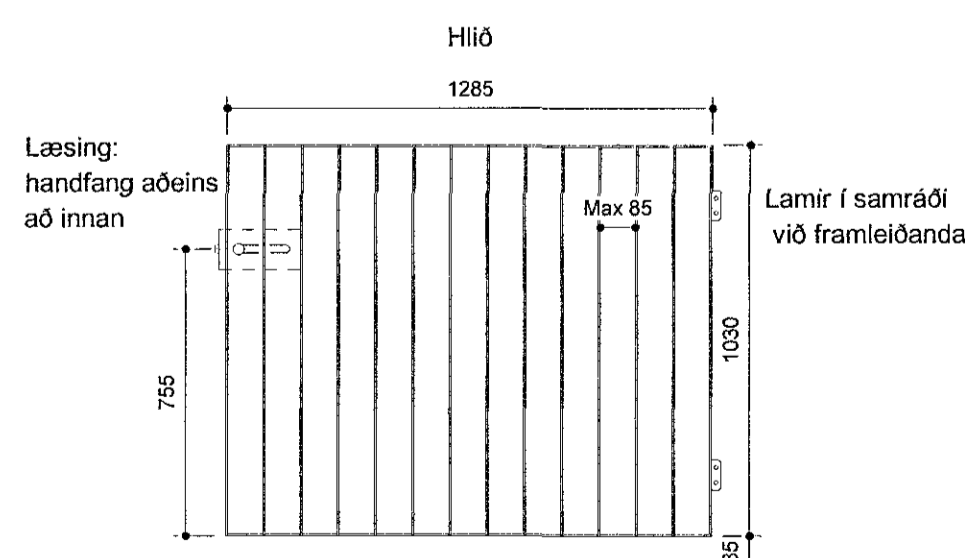

Mál skulu tekin á staðnum fyrir smíði

GREYTINGAR	
VERKHÉIÐ	Hádegisskarð 1, Hafnarfirði Skóli Verkeignar
VERK	Flóttastigi hluti A, handrið og svalahandrið
MÁL	1:20 1:5 / A1
FRAMNÁÐ	ISC
Y-ÍR ARBÍÐ	ES
VERKINGMÉR	484-02
FL	TEIKNINGAMÉR
010	04 2.5-61
DAGUR	13.07.2018
TEIKNAR	HGB

**Tark**  
ARKITEKTAR  
BRAUTARHOLI 6 - 105 REYKJAVÍK - ÍSLAND  
Sími: 540 5700  
teknistofan@tark.is  
www.tark.is

SAMR: Jón Stefán Cella Arkitekt FAI FSSA KL:141155-4159

Öll árit og aðrir teikningar, að hluta eða heilsu, er það samþykki höfundara, skv. ákvæðum höfundalaga.