



Samþykkt þann
09 AUG 2018
Byggingarfulltrúinn í Hafnarfirði
F.h. Sigurður Steinar Jónsson

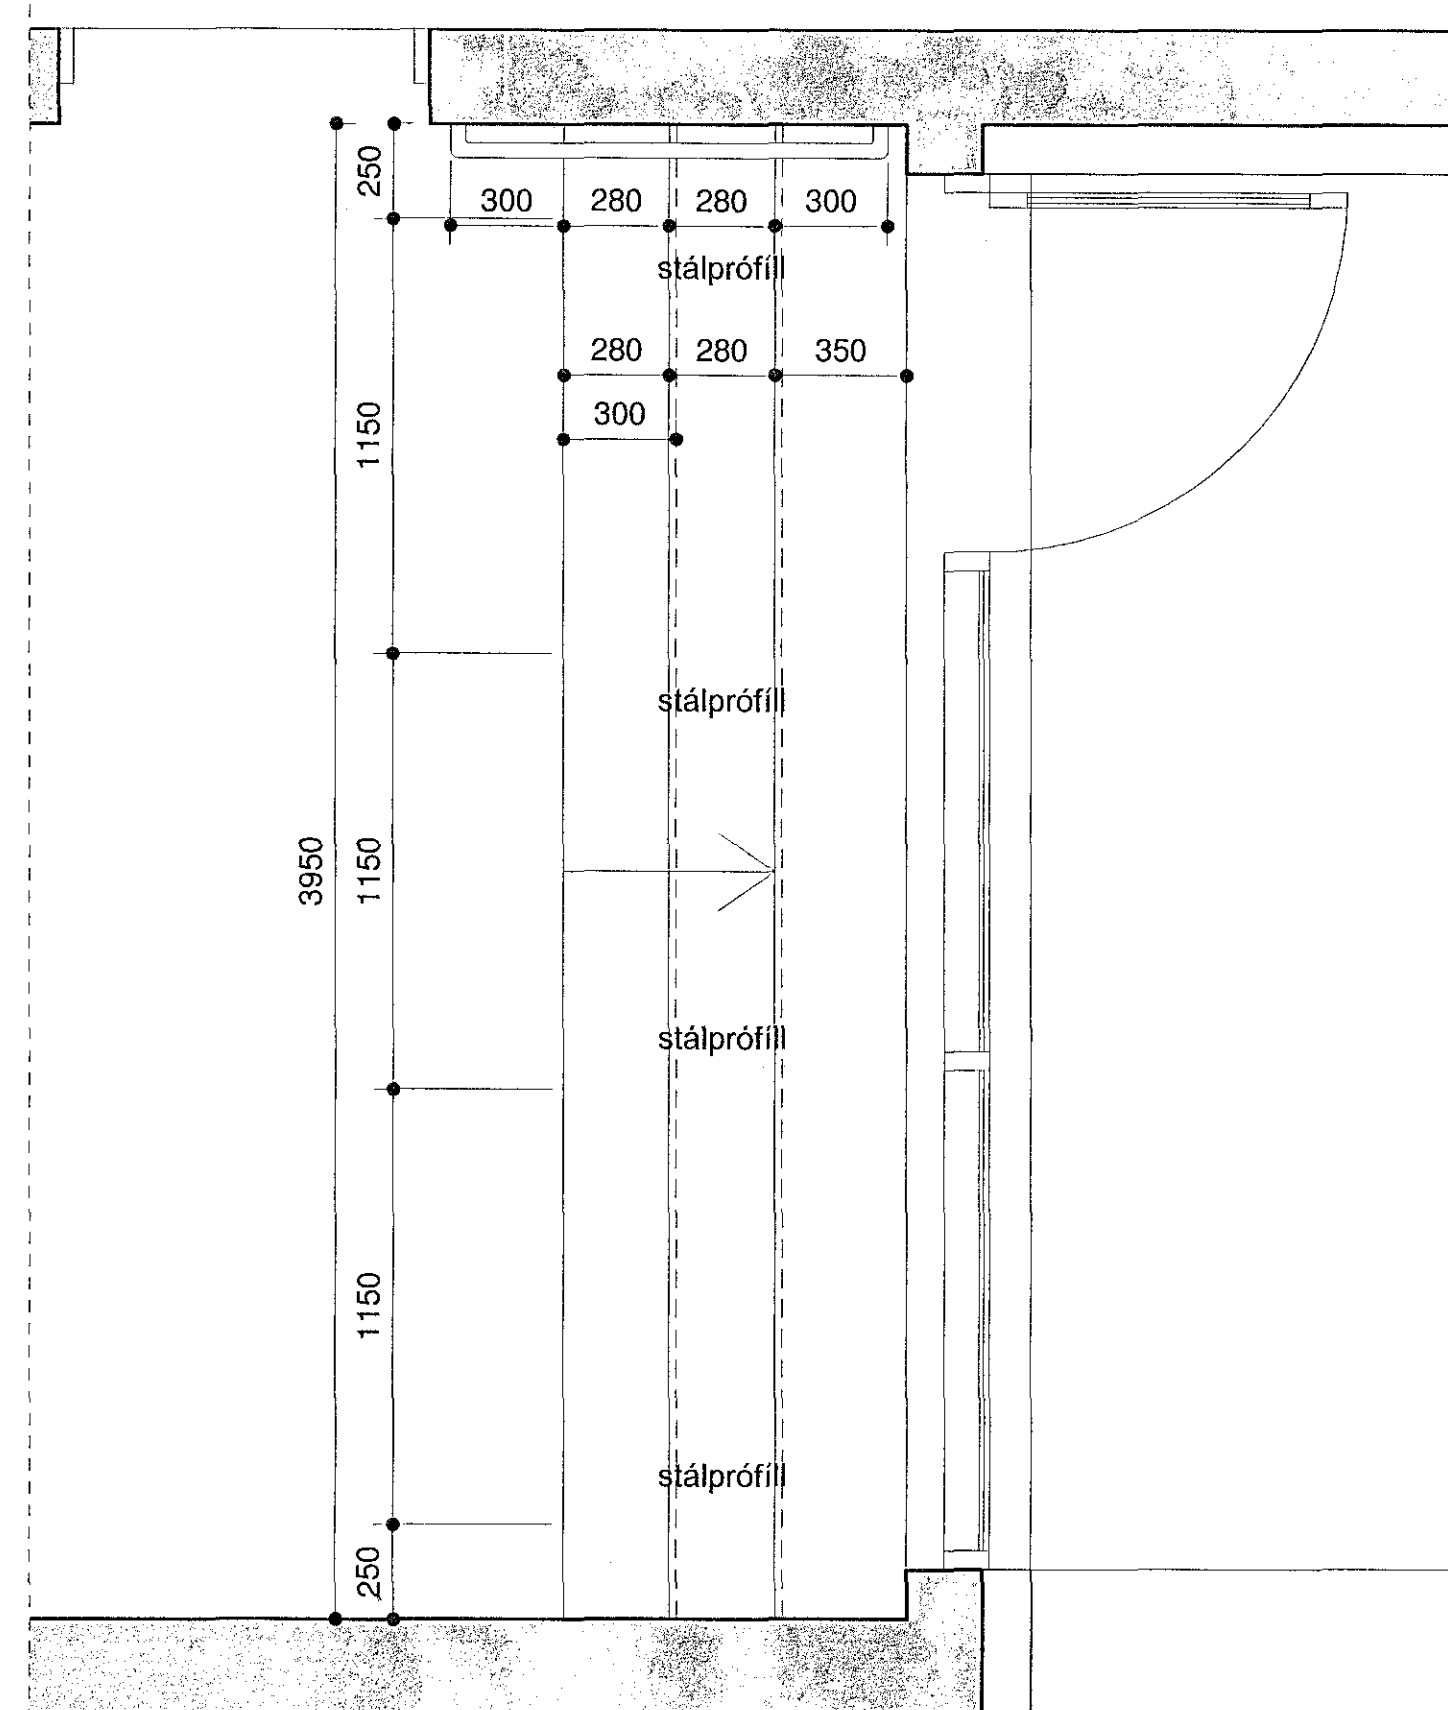

Trappa_Grunnmynd
mkv: 1 : 20

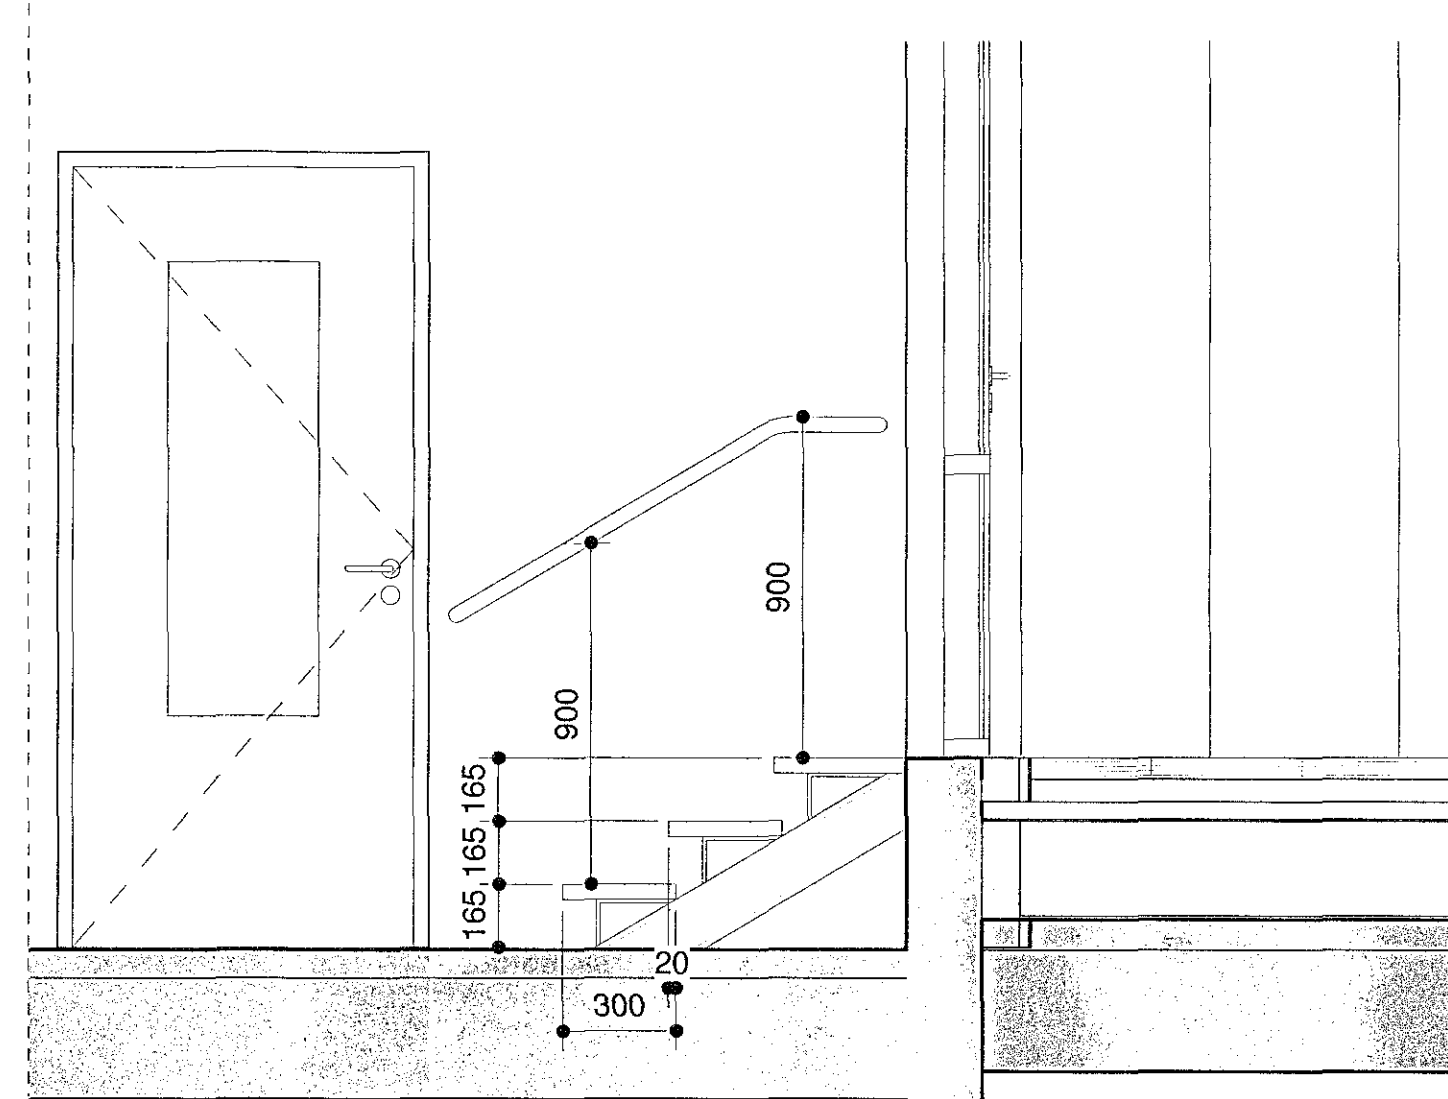

Trappa_snið
mkv: 1 : 20

Undirstöður:
-150mm stálprófilar/l-bitar, festir í gólf og vegg
-40mm flatslál skal soðió á prófíla og fest undir þrep

Verklag:
-Suður skulu vera heilar.
Hreinsa skal óhreinindi af járn og slípa allar suður og ójöfnur í járn, þannig að járn verði með sléttu yfirborði.
-Allt járn skal hreinsa með alkýðþynni, grunna með möttu lakk. Ral 9003
-Sýnilegar skrúfur og múrboltar skulu vera með undirsinkuðum haus.
-Tréverk í þrepum skal vera úr Hlyn - limtré. Þrílakka skal með glæru, möttu lakk.

Handlisti:
-Handlisti er úr hvítlökkðuðu 42mm rör, RAL 9003. Rör skal sveigt og fest inn í vegg ofan og neðan við tröppur.

BREYTINGAR

VERKHEITI
Hádegisskarð 1, Hafnarfirði Skóli
Verkteikningar

VERK
Trappa_E hluti

MÁL: 1 : 20
HERRAÐ: ISC
YFIRFARIB: ES
VERKNDÖMK: 484-02

DATE: 13.07.2018
TEKINGA: ES
FL TEKINGANGMÉR: 04
GTD: 2.5-91

Tark
ARKITEKTAR
BRAUTARHOLT 4 - 105 REYKJAVÍK - ÍSLAND
SÍM 540 5700
teikning@tark.is
www.tark.is

SAMP: Jón Stefán Cilla Arkitekt FAl FSSA KL:141155-4159

Ólæsi og allt teikningu, að hluta eða heild, er Tark samþykkt hlutur, ósk. áskilningu höfundar.