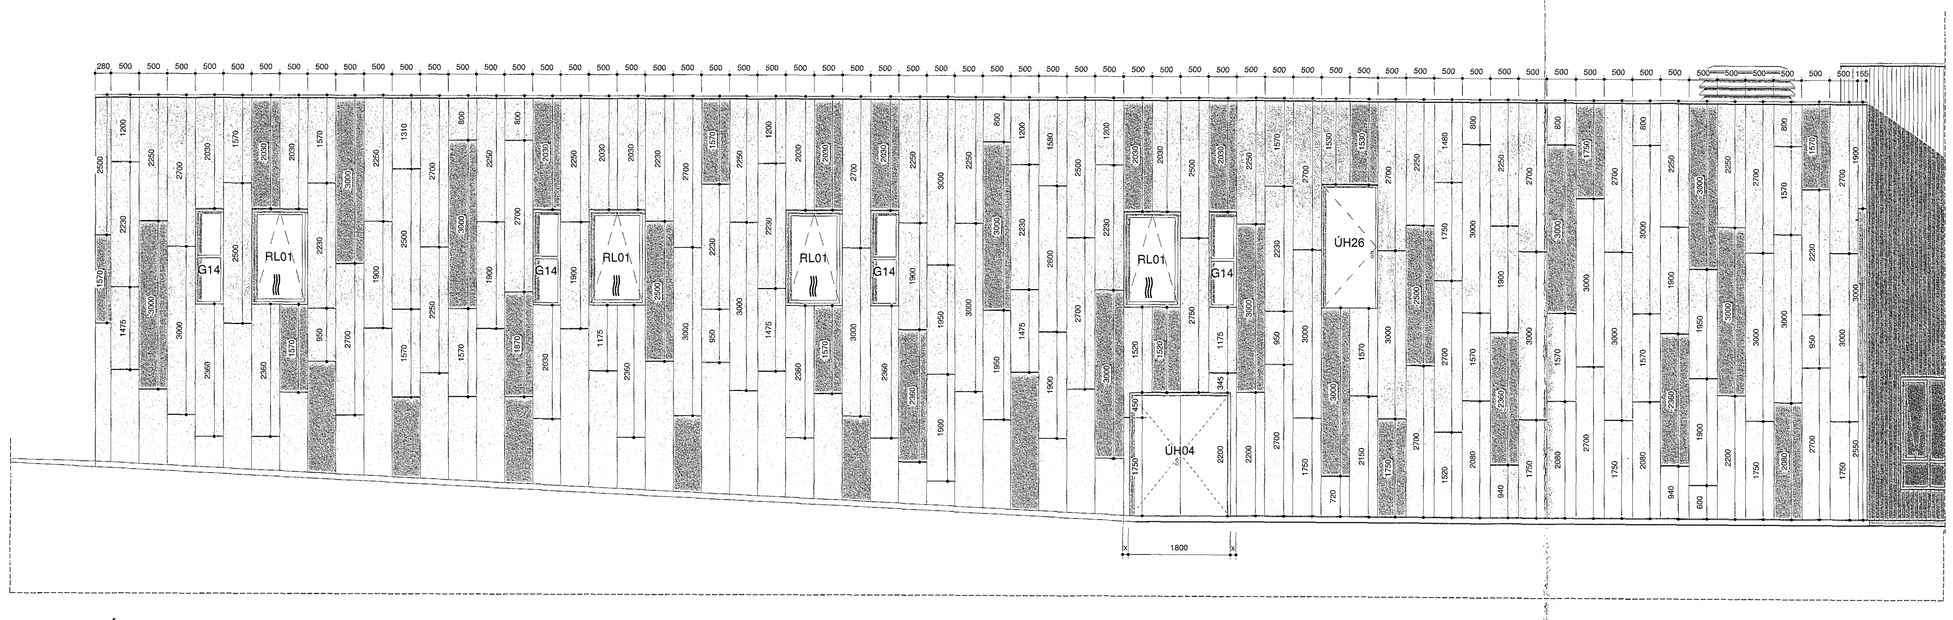

Útlit - Norður - Hluti F
mkv: 1 : 50

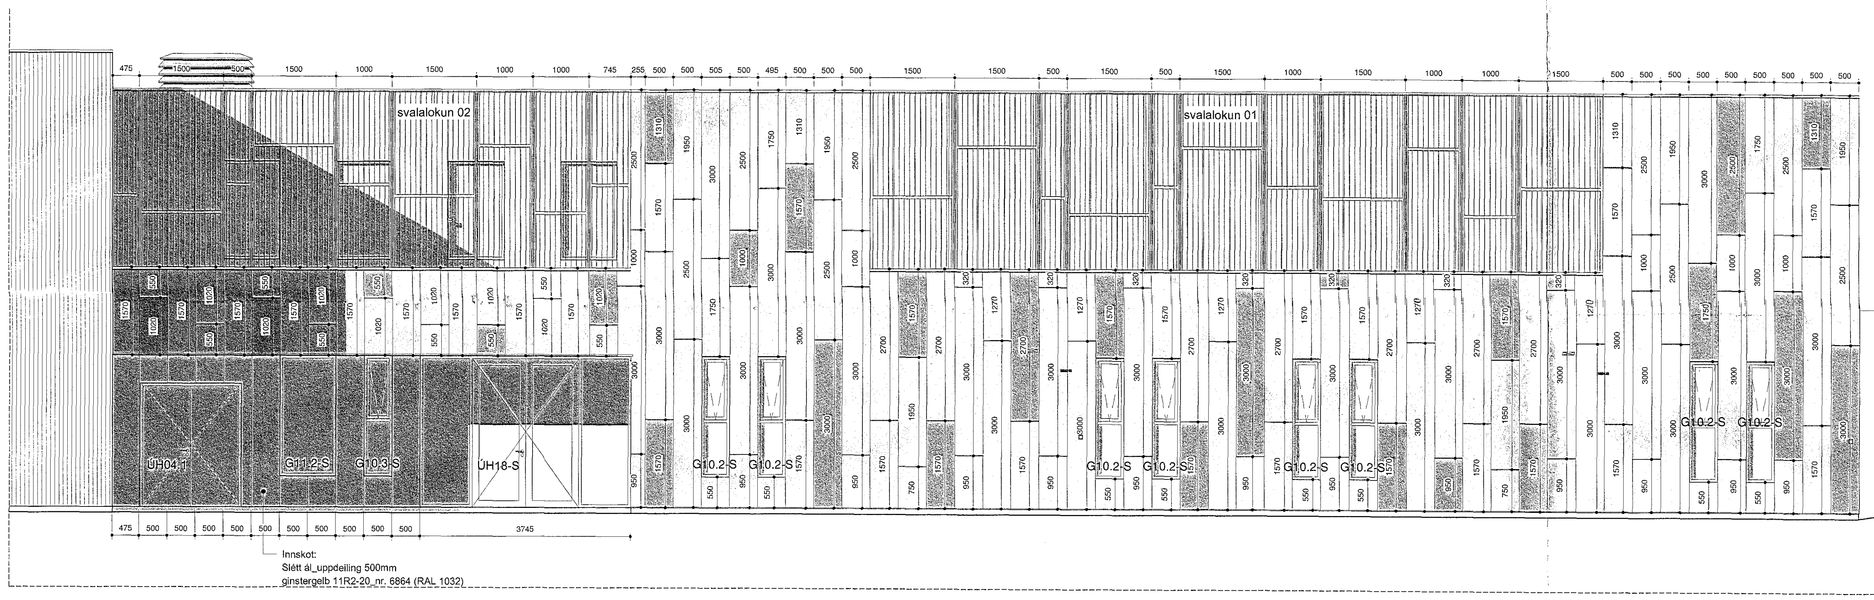

Útlit - Suður - Hluti F
mkv: 1 : 50

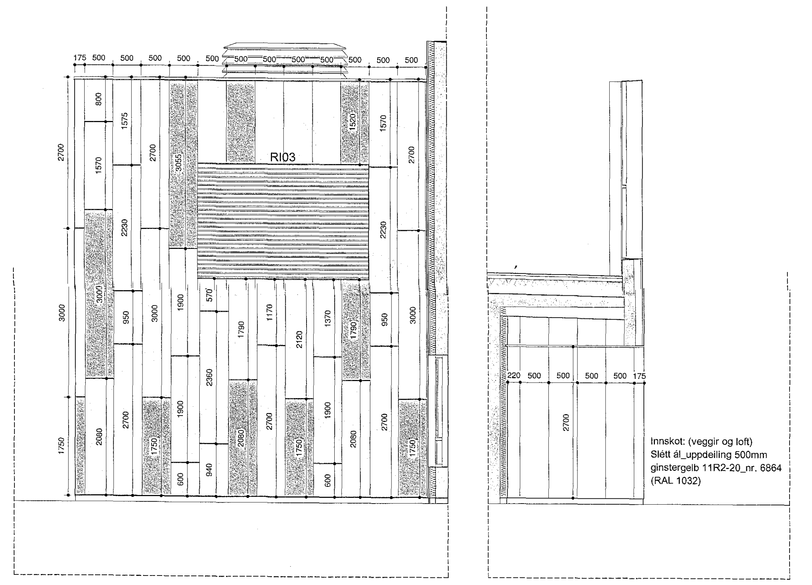

Útlit - Vestur - Hluti F
mkv: 1 : 50

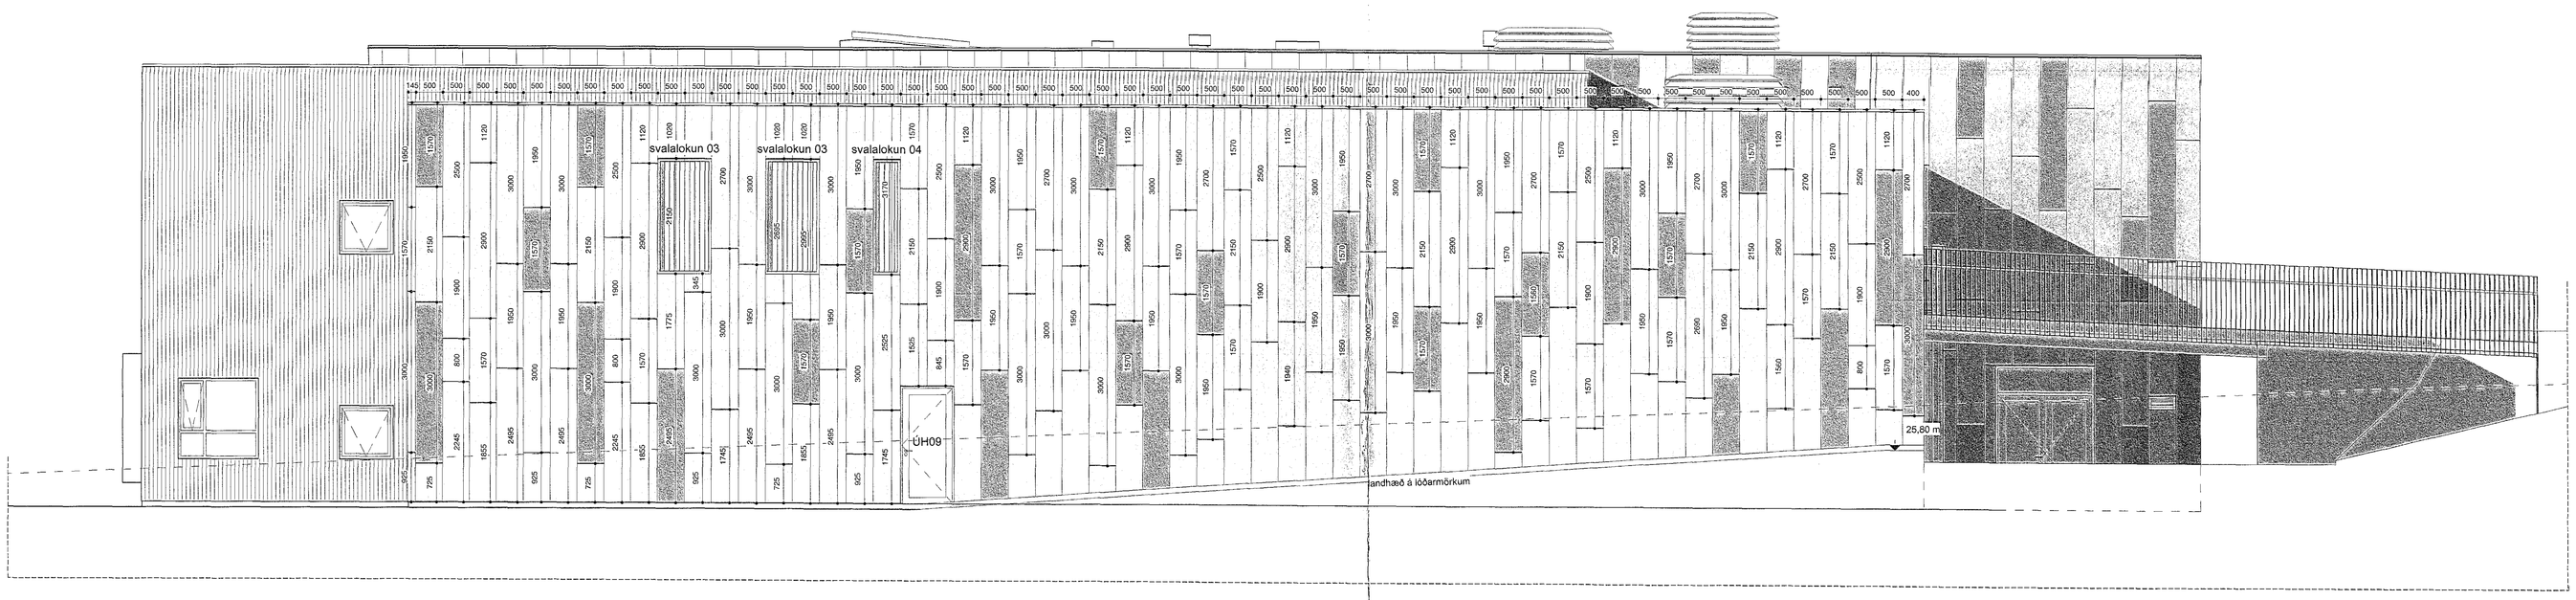

Útlit - Austur
mkv: 1 : 50

Áfellur í gluggaopum:
Slétt ál, schwarzgrau 1749-10_nr. 6318 (RAL 7021)

Áfellur ofan á veggjum:
Slétt ál, kristalsilber 2945-40_nr. 6290 (RAL 9006)

Áfellur í opum á útvegg við svalir:
Slétt ál, schwarzgrau 1749-10_nr. 6318 (RAL 7021)

Klæðning: Slétt ál, 500mm uppdeiling.
Kristalsilber (ljósara) 2945-40_nr. 6290 (RAL 9006)
Anodized ál (dekkra) E6EV1 (Alloy 3004)

Samþykkt þann
09 AUG 2013
Byggingarfulltrúinn í Hafnarfirði
F.h. Sigurður Steinar Jónsson

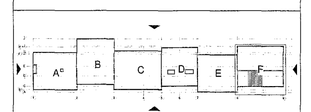

ATH
Slétt klæðning er málsett í teikningum eingöngu til viðmiðunar, klæðning mælist á staðnum.
Allar áfellur skulu vera mældar upp áður en smíði hefst á þeim. Málsetningar eru eingöngu til viðmiðunar.

Álagsforsendur festinga á klæðningu útveggja skal finna á teikningum burðarþolsverkfræðinga:
- B-A-02 - Álagsforsendur
- B-A-03 - Álagsforsendur

BREYTINGAR

VERKHEITI
Hádegisskarð 1, Hafnarfirði
Skóli
Verkteikningar

VERK
Útlit_Hluti F

MÆLI: 1 : 50 / A0
DAGS.: 13.07.2018
TEIKNARI: ISC
YFIRFARIÐ: ES
TEIKNAÐ: HGB/ES

VERKNÚMER: 484-02
FL: 04
TEIKNINGANÚMER: 2.3-06
BYG.

T.ark
ARKITEKTAR
BRAUTARHOLTI 6 - 105 REYKJAVÍK - ÍSLAND
Sími: 540 5700
teikn@tark.is
www.tark.is

SAMÞ. Jón Stefán Ólila Arkitekt FAÍ FSSA Kt.:141155-4159

Öll réttindi áskilin samkvæmt höfundalögum, að hluta eða heild, er bönnuð ljósritun, eða sambærileg fjölföldun, skv. ákvæðum höfundalaga.