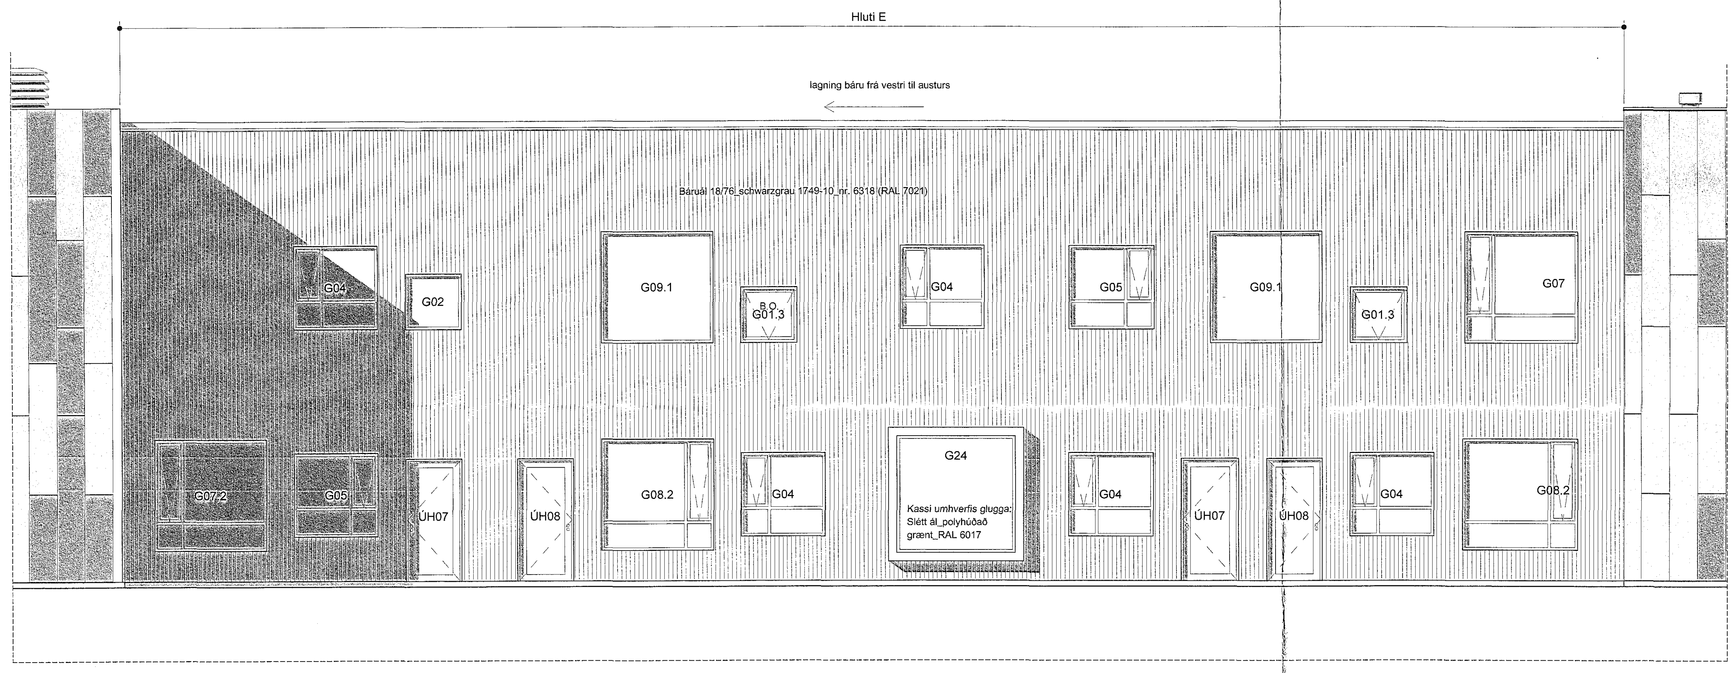

Útlit - Norður - Hluti E
mkv. 1 : 50

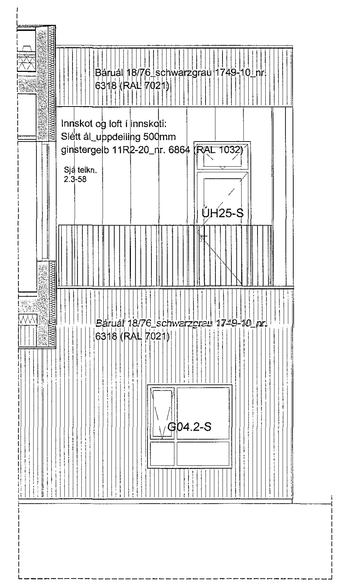

Útlit- Vestur - Hluti E
mkv. 1 : 50

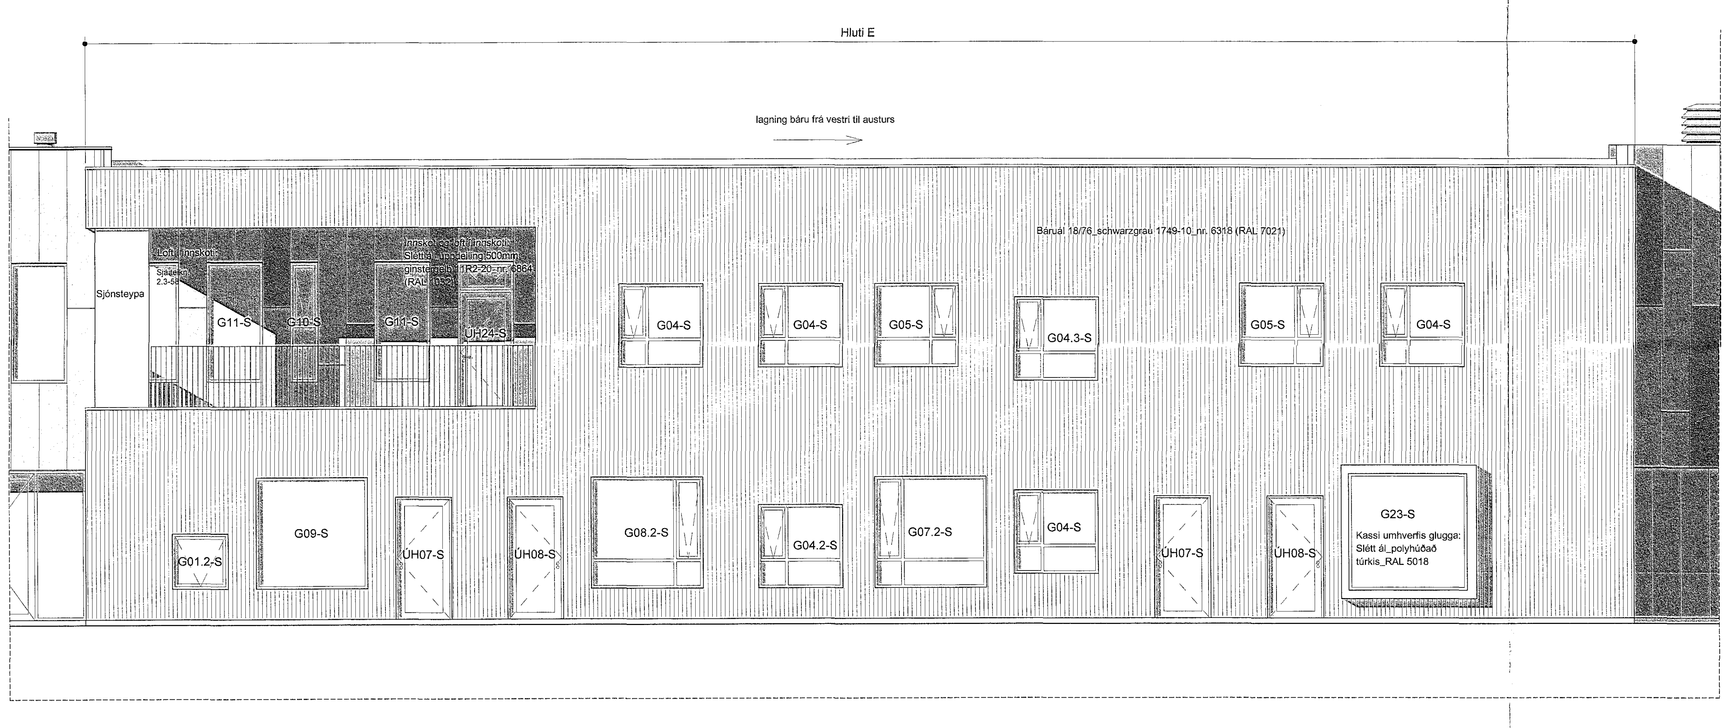

Útlit - Suður - Hluti E
mkv. 1 : 50

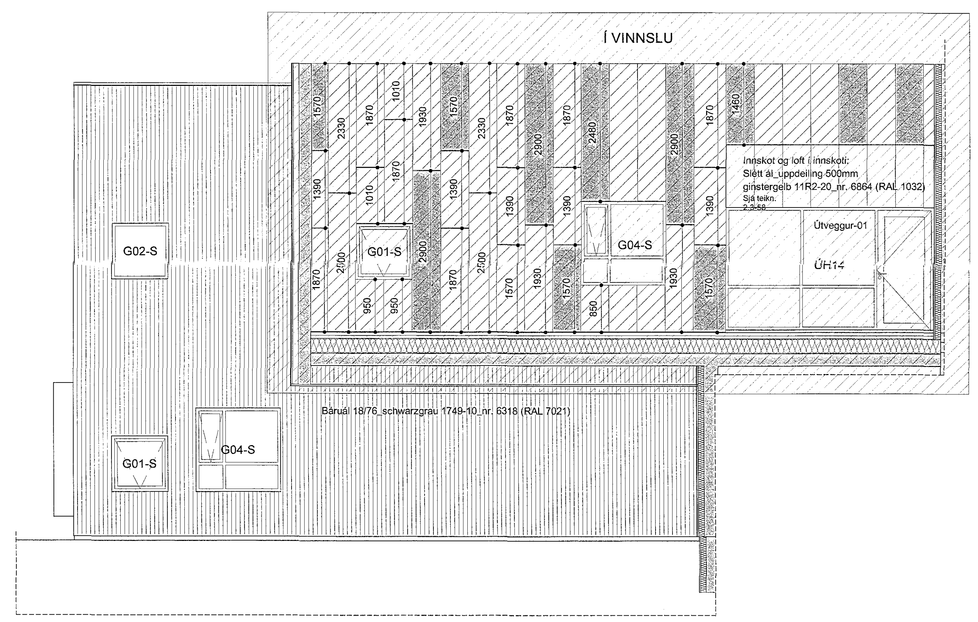

Útlit - Austur - Hluti E
mkv. 1 : 50

Samþykkt pann
09 AUG 2018
Byggingarfulltrúinn í Hafnarfirði
F.h. Sigurður Steinar Jónsson

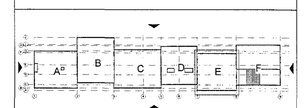

ATH
Slétt klæðning er málsett í teikningum ur en eingöngu til viðmiðunnar, klæðning mælist á staðnum. til viðmiðunnar.
Allar áfellur skulu vera mældar upp áður en smíði hefst á þeim. Málsetningar eru eingöngu til viðmiðunnar.ingum
burðarþolsverkfræðinga:
Álagsforsendur festinga á klæðningu útveggja skal finna á teikningum
burðarþolsverkfræðinga:

- B-A-02 - Álagsforsendur
- B-A-03 - Álagsforsendur

BREYTINGAR

VERKHEITI:
Hádegisskarð 1, Hafnarfirði
Skóli
Verkteikningar

VERK
Útlit_Hluti E

MÁL: 1 : 50 / A0
DAGS: 28.03.2018
HANNAÐ: ISC
TEIKNAÐ: HGB
YFIRFARIÐ: Svági
VERKNÚMER: 484-02
FL TEIKNINGANÚMER 04 2.3-05
QTQ

T.ark
ARKITEKTAR
BRAUTARHOLTI 6 - 105 REYKJAVÍK - ÍSLAND
Sími: 540 5700
lokastofa@tark.is
www.tark.is
SAMÞ. Ívon Stefán Cilia Arkitekt FAÍ FSSA Kt.:141155-4159

Öll afnot og alls konar ráðstöfun á hönnun þessari, sem fellur undir höfundarrétt, er háð samþykki höfunda, skv. ákvæðum höfundalaga.