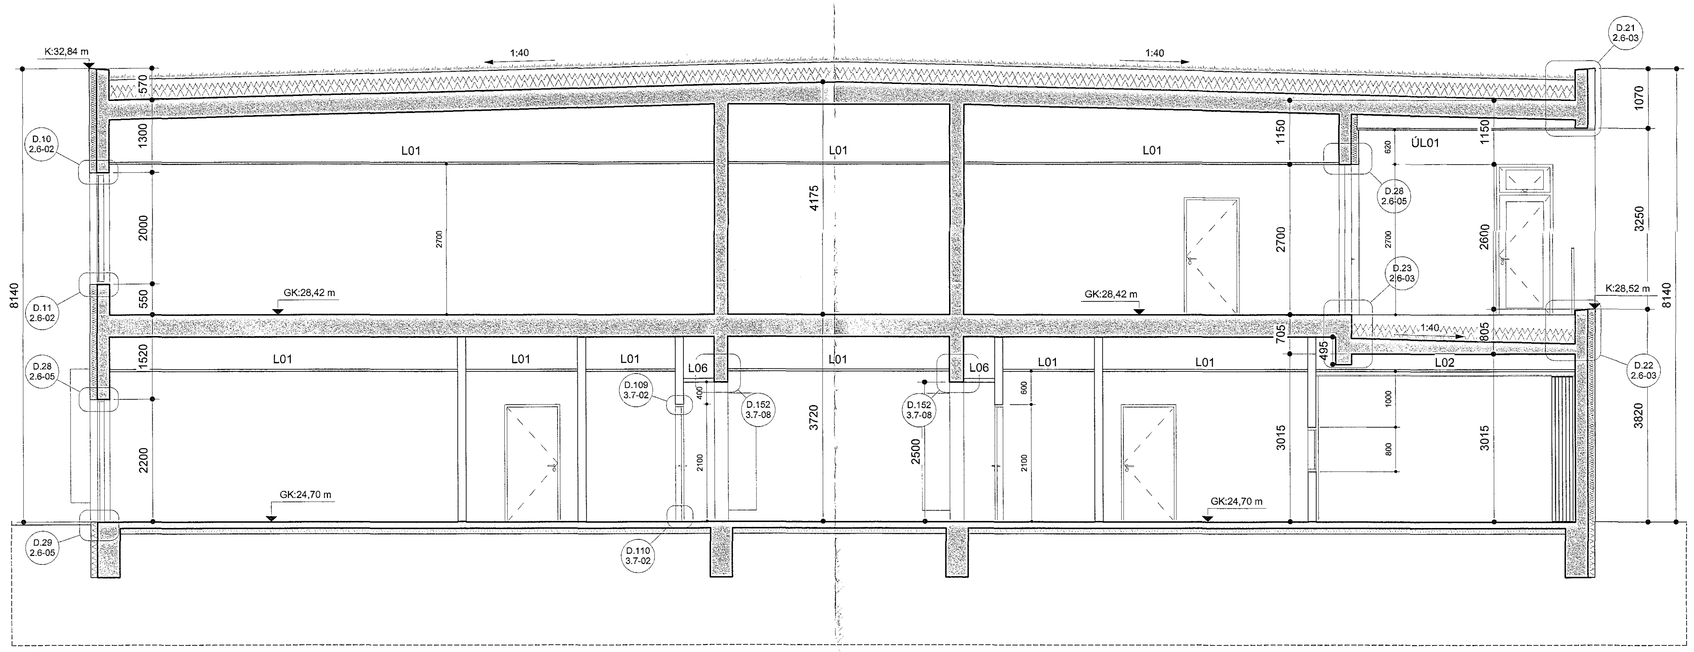

Sneiðing E1-E1
mkv: 1 : 50

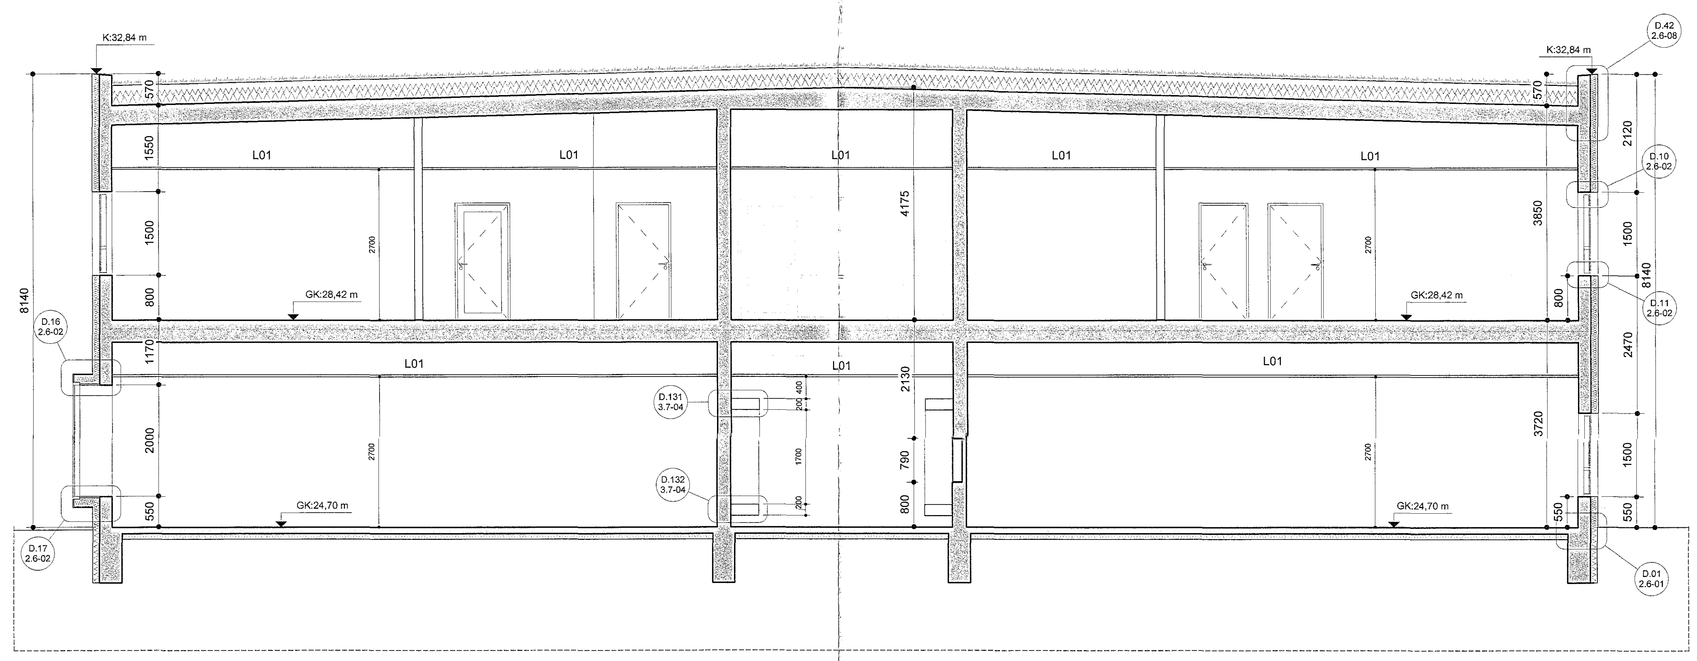

Sneiðing E2-E2
mkv: 1 : 50

Samþykkt bann
09 AUG 2018
Byggingarfulltrúinn í Hafnarfirði
F.h. Sigurður Steinar Jónsson

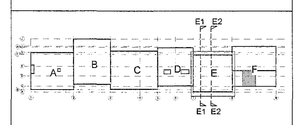

GK Gólfkóti á fullfrágengnu gólfi

L00 Auðkenni lofta, sjá uppbyggingu og skilgreiningu á teikn. 3.5-02 og 3.5-08

ÚL01 Auðkenni Klæðninga undir skyggni sjá uppbyggingu og skilgreiningu á teikn. 2.3-52

BREYTINGAR

VERKHEITI
Hádegisskarð 1, Hafnarfirði
Skóli
Verkteikningar

VERK
Sneiðingar E1-E1 til E2-E2

KVARÐI: 1 : 50 / A0
DAGSETT: 28.03.2018
TEIKNAÐ: ISC
HÖNNUÐ: HP
SAMÞYKKT:
Svági
VERKNÚMER: 484-02
FL. NR. KNIA-CAD-LYKILL: 04 2.2-05
Q-NR.

T.ark
ARKITEKTAR
BRAUTARHOLTI 6 - 105 REYKJAVÍK - ÍSLAND
Sími 540 5700
hafnarfjordur@tark.is
www.tark.is
SAMÞ. Ívon Stefan Cilia Arkitekt FAÍ FSSA Kt. 141155-4159

Öll afnot og allt fjölföldun, að hluta eða heild, er háð samþykki höfundar, skv. ákvæðum höfundalaga.