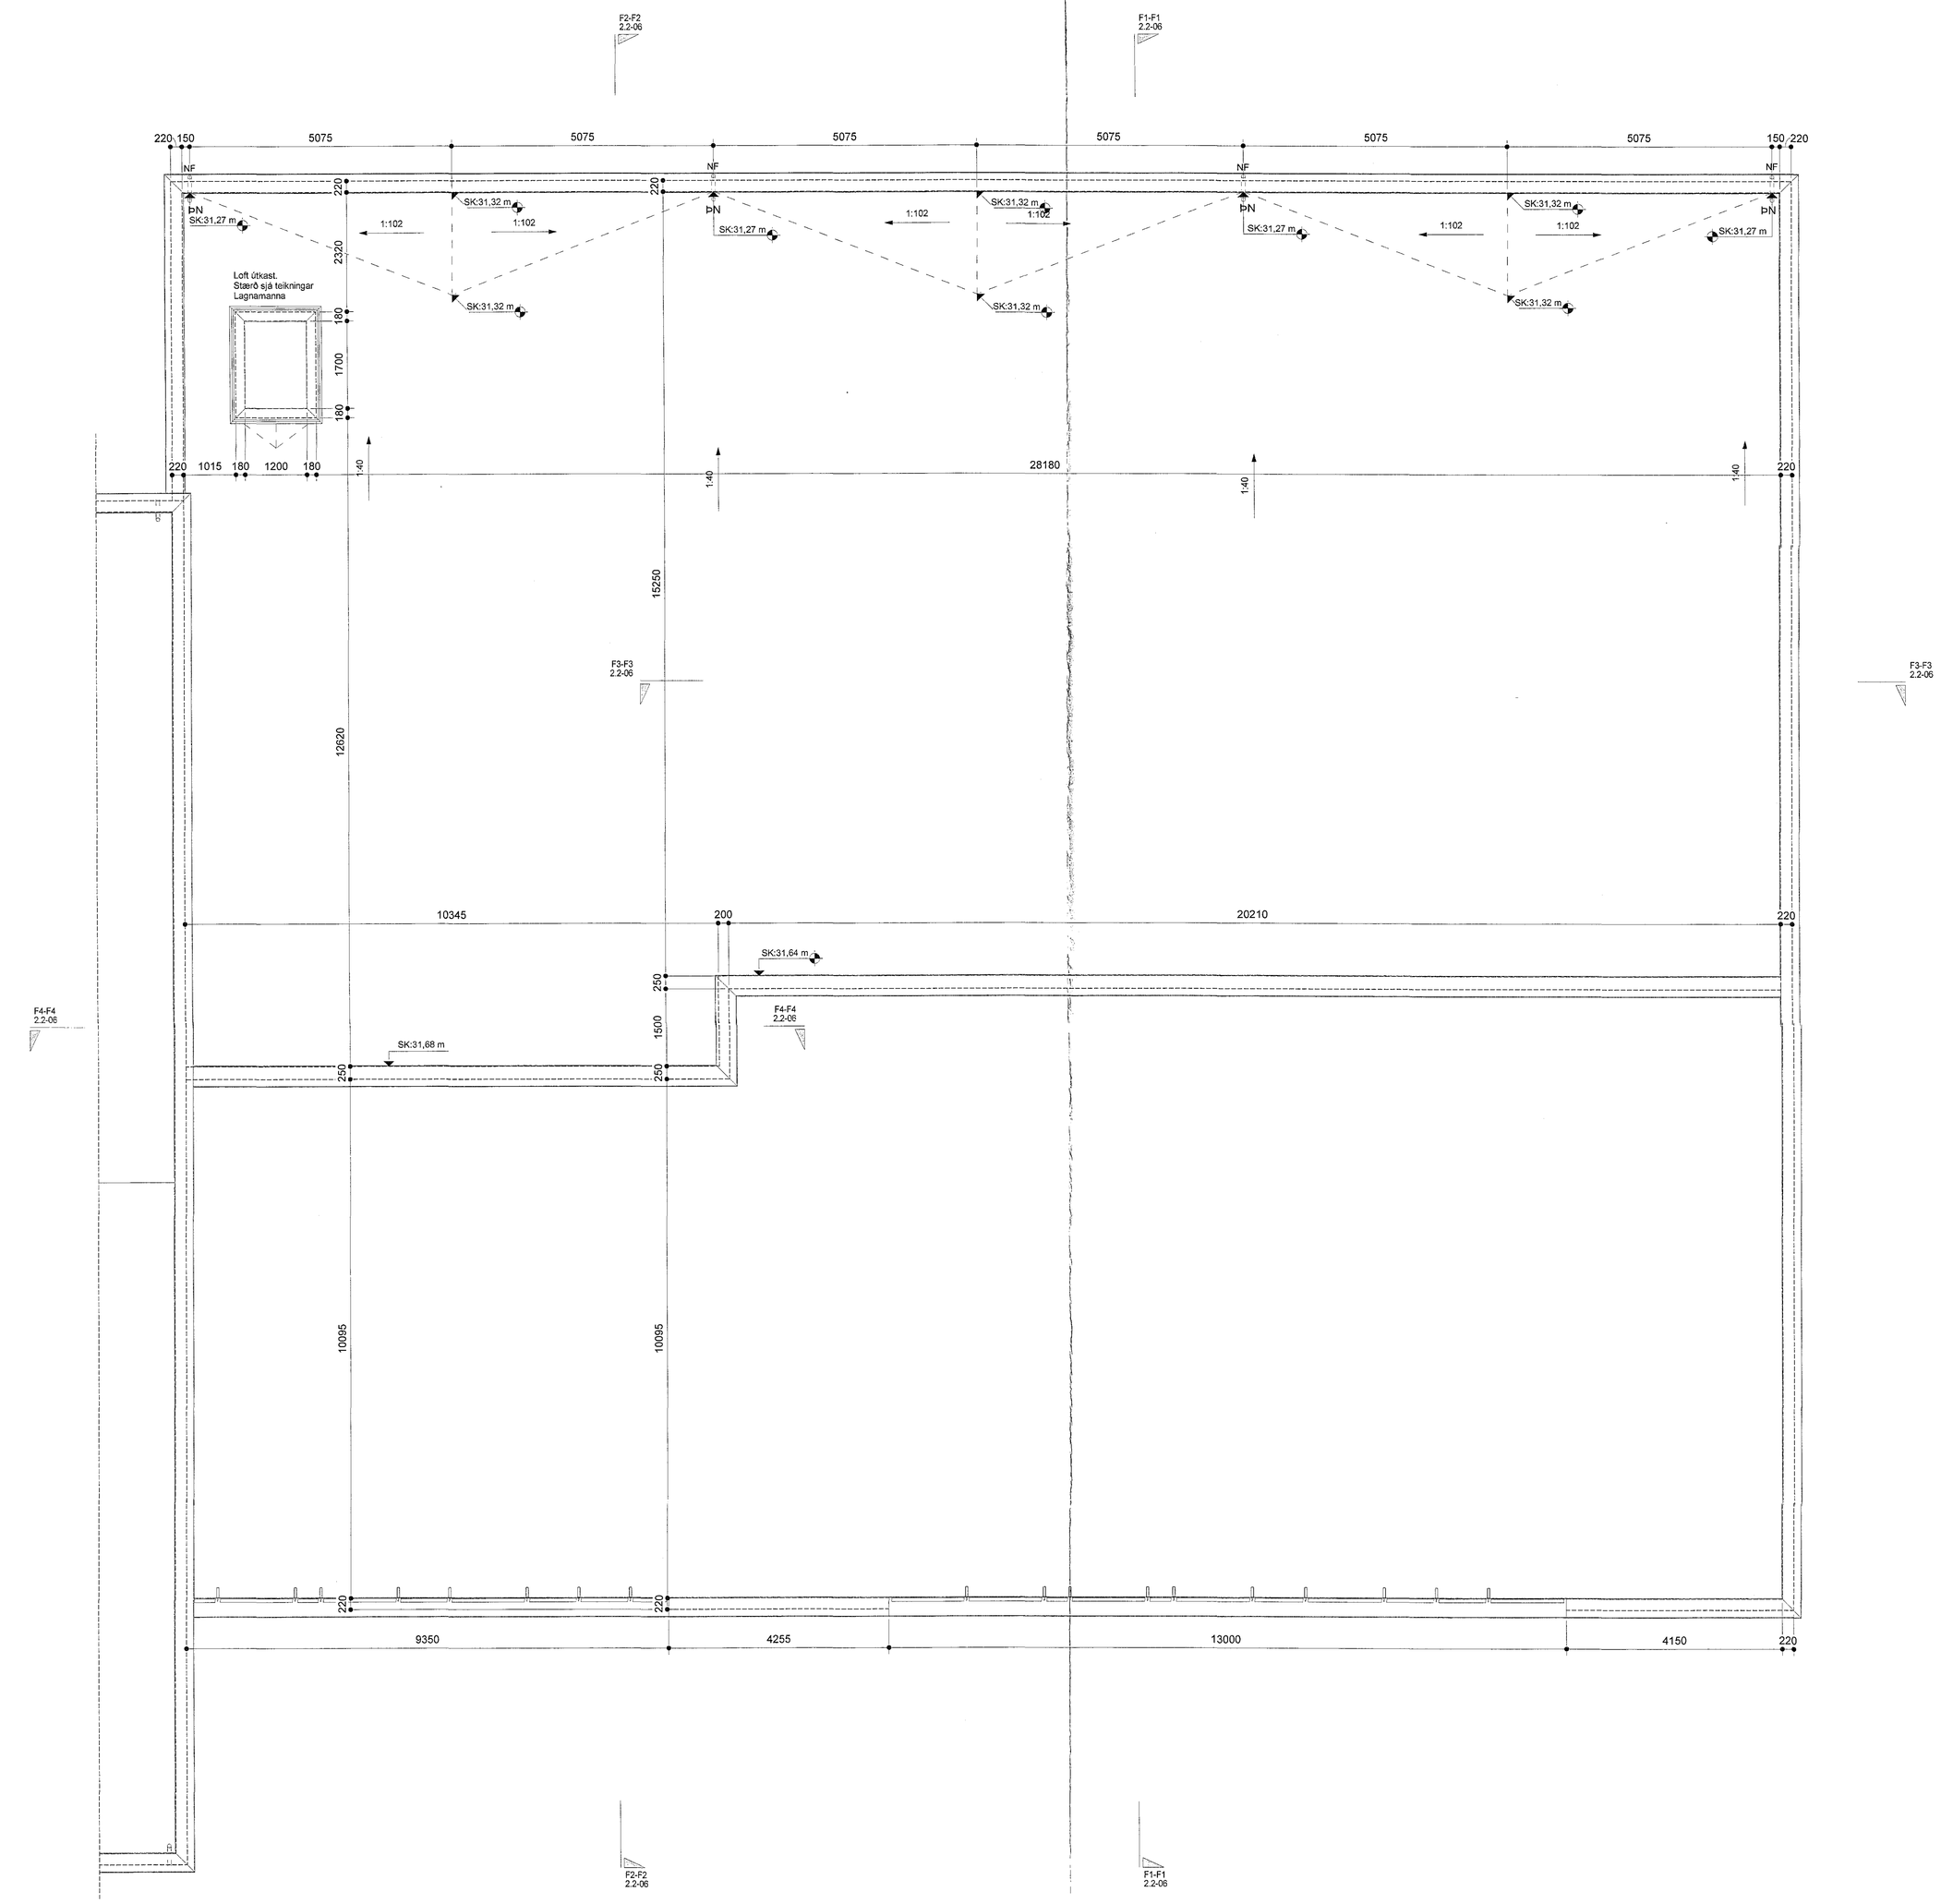

Þakmynd - Hluti F
mkv: 1 : 50

Samþykkt þann
09 AUG 2018
Byggingarfulltrúinn í Hafnarfirði
F.h. Sigurður Steinar Jónsson

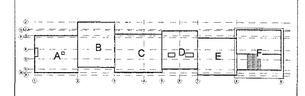

SK Steypukóti
ÞN Þakniðurfall
NF Niðurfallsrör

BREYTINGAR

VERKHEITI
Hádegisskarð 1, Hafnarfirði
Skóli
Verkteikningar

VERK
Þakmynd - Hluti F

MÆLI: 1 : 50 / A0	DAGSETT: 13.07.2018
HANNAÐ AF: ISC	TEIKNAÐ AF: HP
YFIRFARIÐ: ES	
VERKNÚMER: 484-02	FYLGIRIT NÚMER: 04 2.1-18

T.ark
ARKITEKTAR
BRAUTARHOLTI 6 - 105 REYKJAVÍK - ÍSLAND
Sími: 540 3700
hordur@stefan@tark.is
www.tark.is

SAMÞ. Ivon Stefán Cilia Arkitekt FAÍ FSSA Kt.:1411554-4159

Öll afnot og eðli teikninga, sem hönnuð eru af tæki á sérsviði hönnuðar, eru áfrendum höfundaréttar.