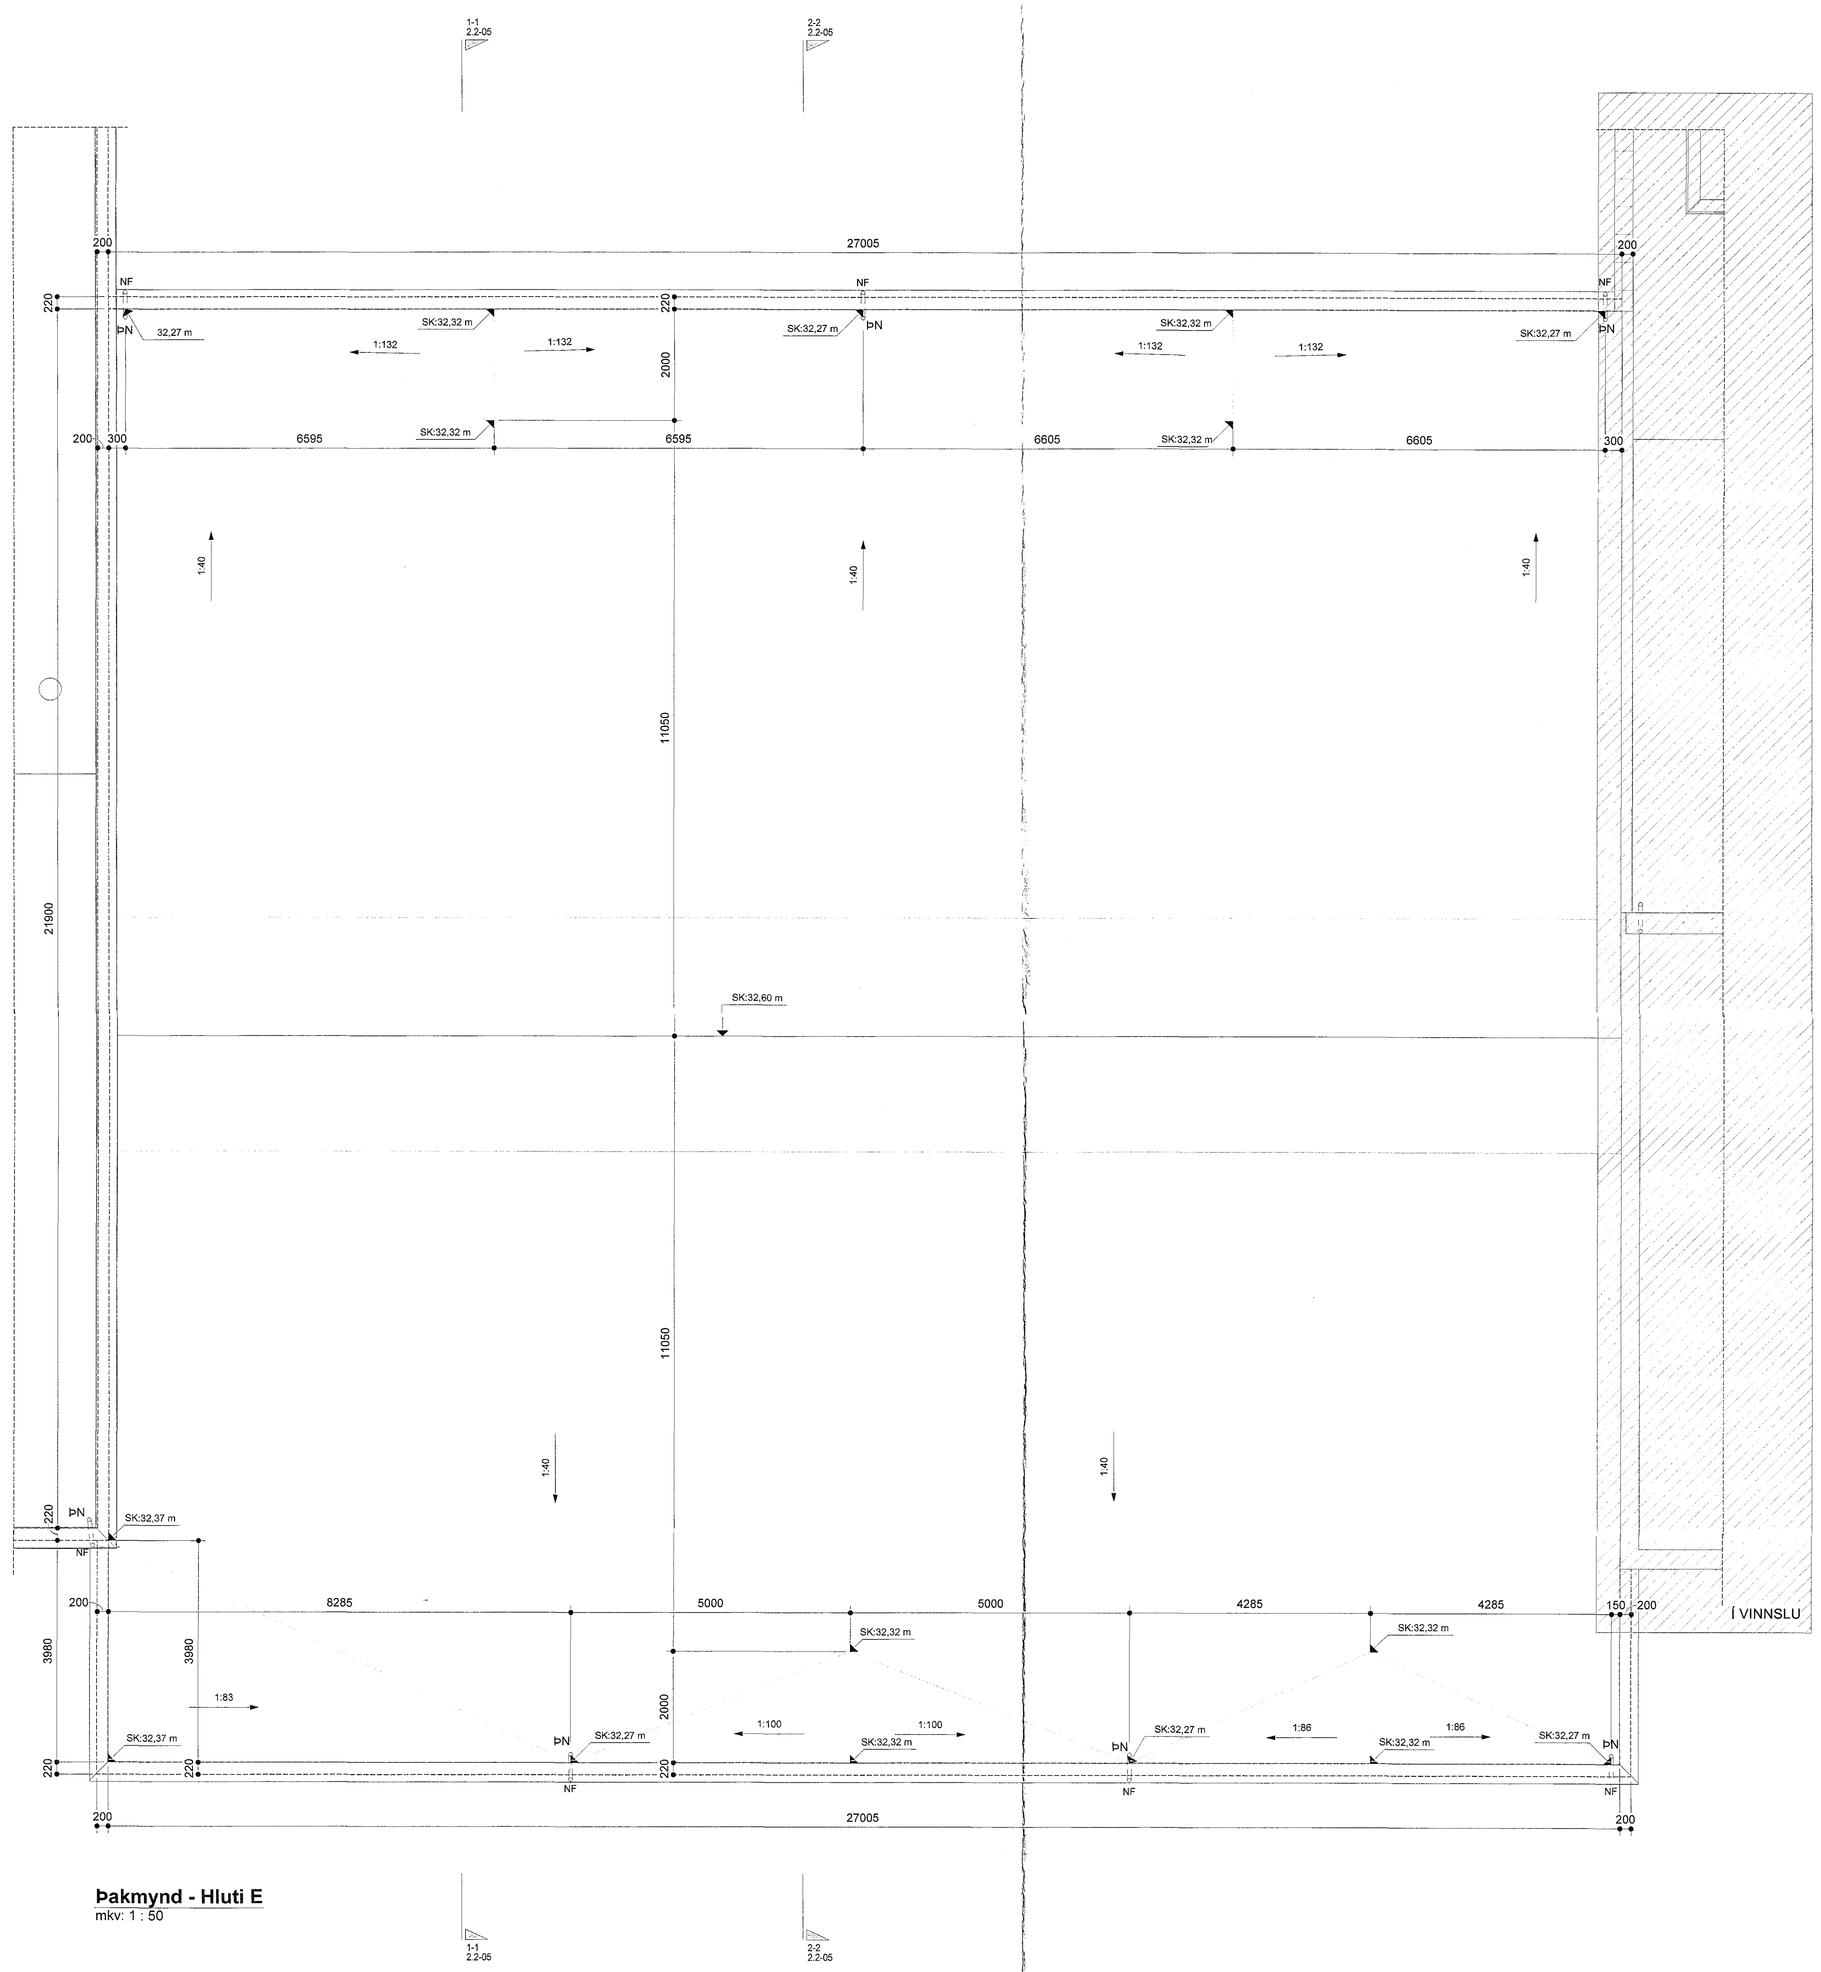

Þakmynd - Hluti E
mkv: 1 : 50

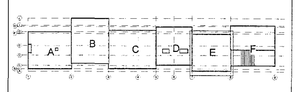

SK Steypukóti
ÞN Þakniðurfall
NF Niðurfallsrör

BREYTINGAR

VERKHEITI:
Hádegisskarð 1, Hafnarfirði
Skóli
Verkteikningar

VERK
Þakmynd - Hluti E

MÁL: 1 : 50 / A0
DAGS.: 28.03.2018
HANNAÐ: ISC
TEIKNAÐ: HP/ES
HÖNNUNARÁFÁ: Svági
VERKNÚMER: 484-02
FL. 04
TEIKNINGANÚMER: 2.1-17
E.TC

T.ark
ARKITEKTAR
BRAUTARHOLTI 6 - 105 REYKJAVÍK - ÍSLAND
SÍMI: 540 5700
tarkristofan@tark.is
www.tark.is

SAMÞ: Ivan Stefán Cilia Arkitekt FAÍ FSSA Kt: 141155-4159

Ott afrit og afrit takningu, að hluta eða heild, er hð samþykki höfunda, skv. ákvæðum höfundalaga.