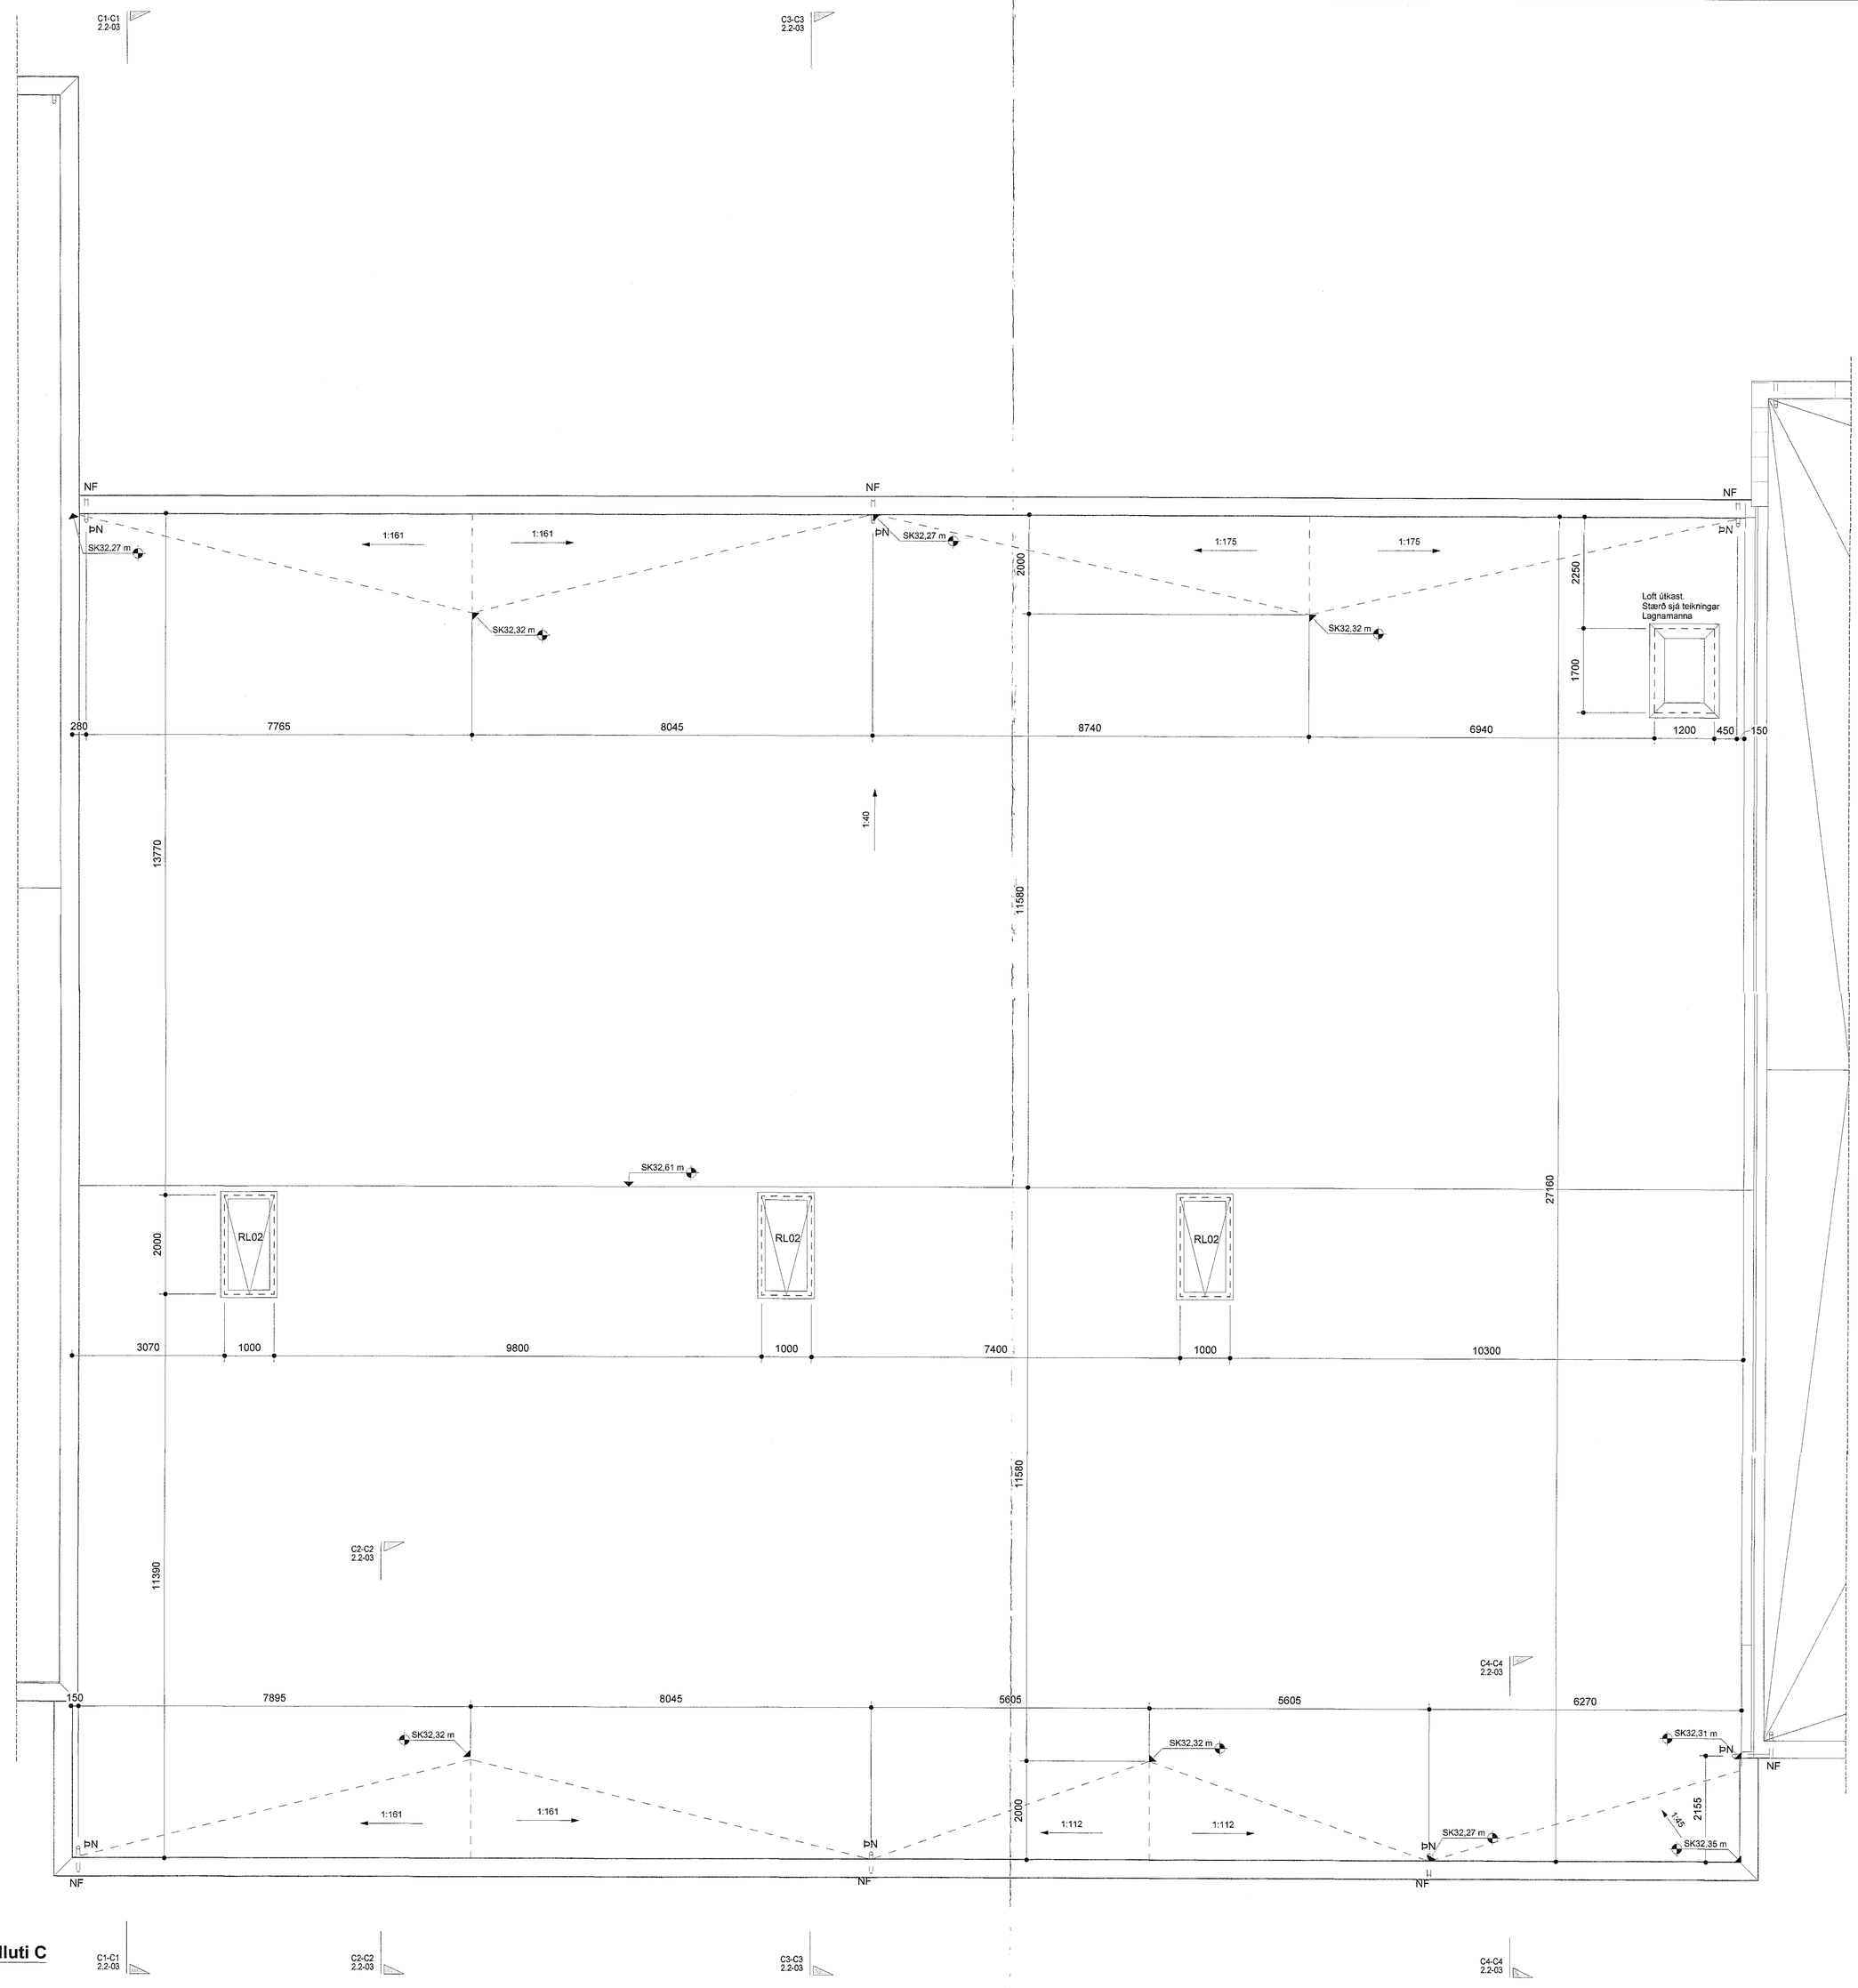


**Þakmynd - Hluti C**
mkv. 1 : 50

C1-C1 2.2-03 C2-C2 2.2-03 C3-C3 2.2-03 C4-C4 2.2-03

Samþykkt þann
09 ÁGÚ 2018
Byggingarfulltrúinn í Hafnarfirði
F.h. Sigurður Steinar Jónsson

SK Steypukóti
ÞN Þakniðurfall
NF Niðurfallsrör

BREYTINGAR

VERKHEITI:
Hádegisskarð 1, Hafnarfirði
Skóli
Verkteikningar

VERK:
Þakmynd - Hluti C

MÁL: 1 : 50
DAGS: 24.11.2017
HANNAÐ: ISC
TEIKNAÐ: HP
HT-KÓÐI: Svæði
VERKNÚMER: 484-02
FL: 04
TEIKNINGANÚMER: 2.1-15
GTZ

T.ark
ARKITEKTAR
BRAUTARHOLTI 4 - 105 REYKJAVÍK - ÍSLAND
SÍMI: 540 0700
teiknistofan@tark.is
www.tark.is
SAMÞ. Jón Stefán Cilia Arkitekt FAI FSSA Kt.:141155-4159

Öll afnot og eðli teikninga, alt hluta eða heild, er háð samþykki höfunda, skv. áðurnefnum höfundalögum