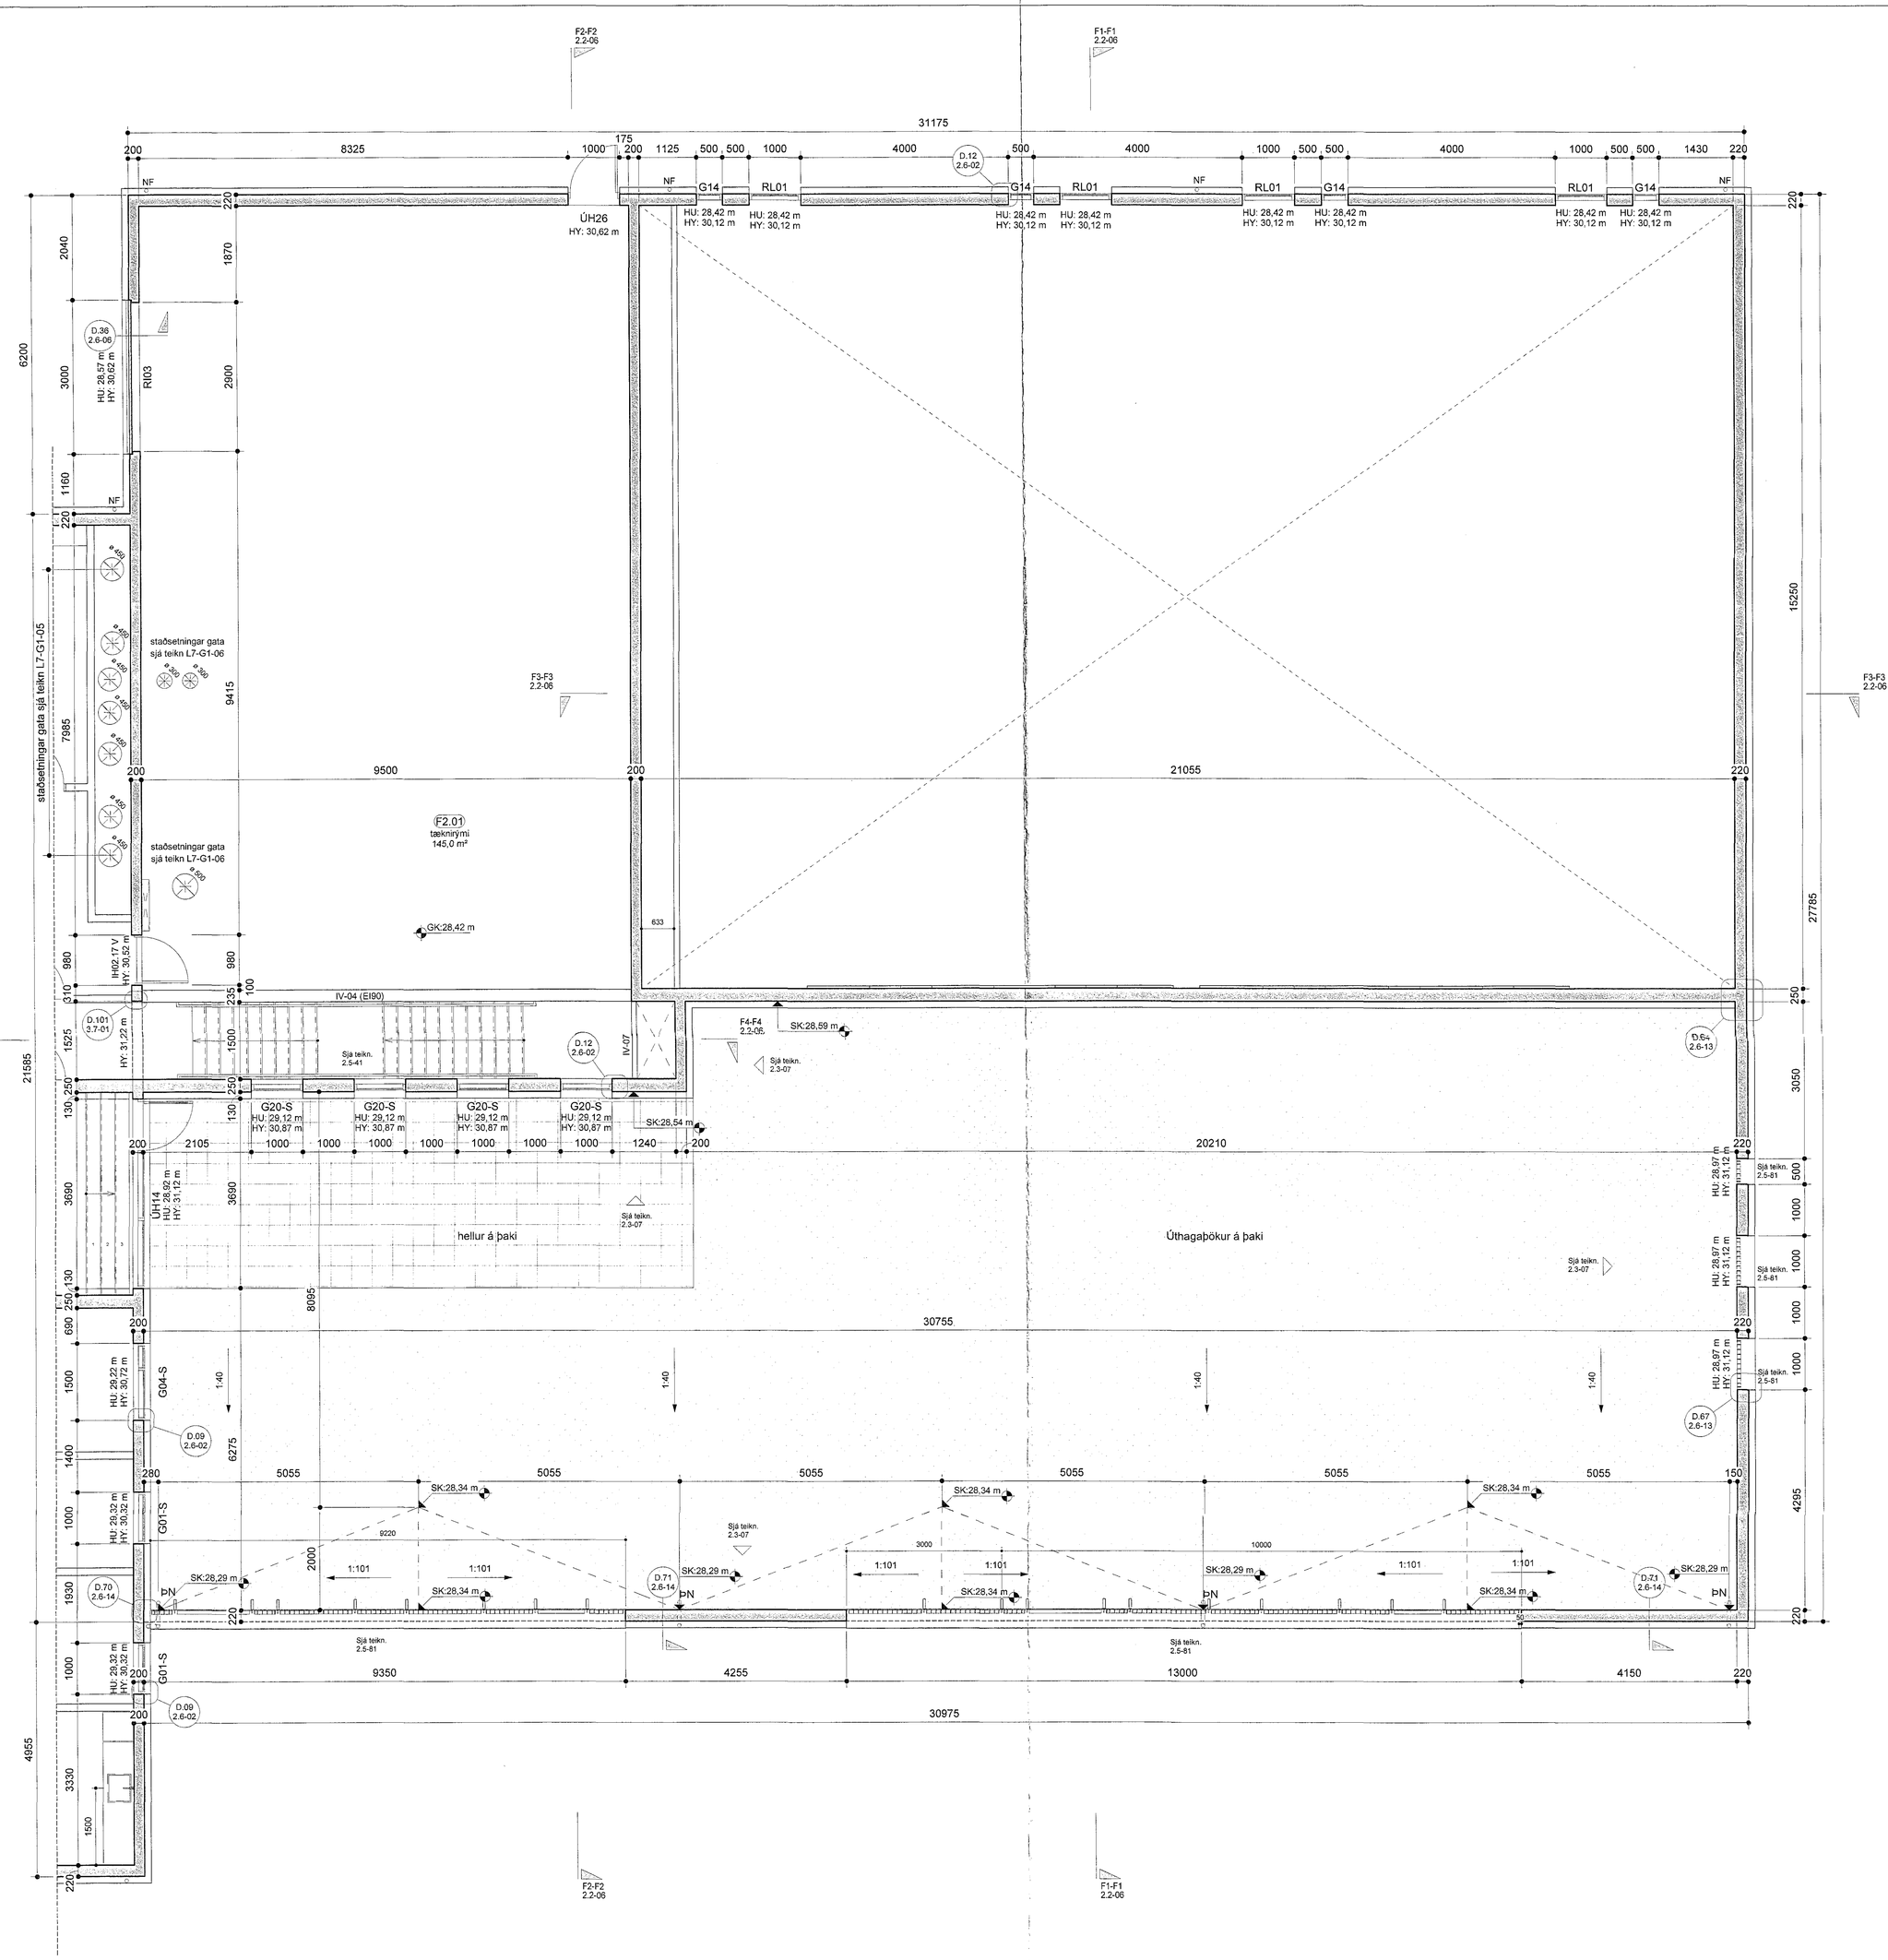

Grunnmynd 2.hæð - Hluti F2
mkv: 1 : 50

Samþykkt þann 09 AUG 2018
Byggingarfulltrúinn í Hafnarfirði
F.h. Sigurður Steinar Jónsson

Gat í gólfi
GL Gat í lofti
NF Niðurfallsrör
RT Rafmagnstafla
HU Hæð (steypumál) undir glugga/hurð
HY Hæð (steypumál) yfir glugga/hurð
GK Gólfkóti á fullfrágengnu gólfi
SK Steypukóti

ÁREYTINGAR

VERKHEITI
Hádegisskarð 1, Hafnarfirði
Skóli
Verkteikningar

VERK
Grunnmynd 2.hæð - Hluti F2

MÆL: 1 : 50 / A0
DAGS: 13.07.2018
TEIKNAÐ: ISC
YF. SKJALA-Ú: ES
HP/ES

VERKA-ÚMER: 484-02
FL. 04
TEIKNINGANÚMER: 2.1-12
GTÚ

T.ark
ARKITEKTAR
BRAUTARHOLTI 8 - 105 REYKJAVÍK - ÍSLAND
S:Kt: 540 3700
teiknistofan@tark.is
www.tark.is
Samþ. Ívan Stefán Cilia Arkitekt FAÍ FSSA Kt.:141155-4169

Öll afnot og allar takmarkanir á hönnun eða teikningum eru háð samþykki höfundar, sbr. ákvæði laga höfundalaga.