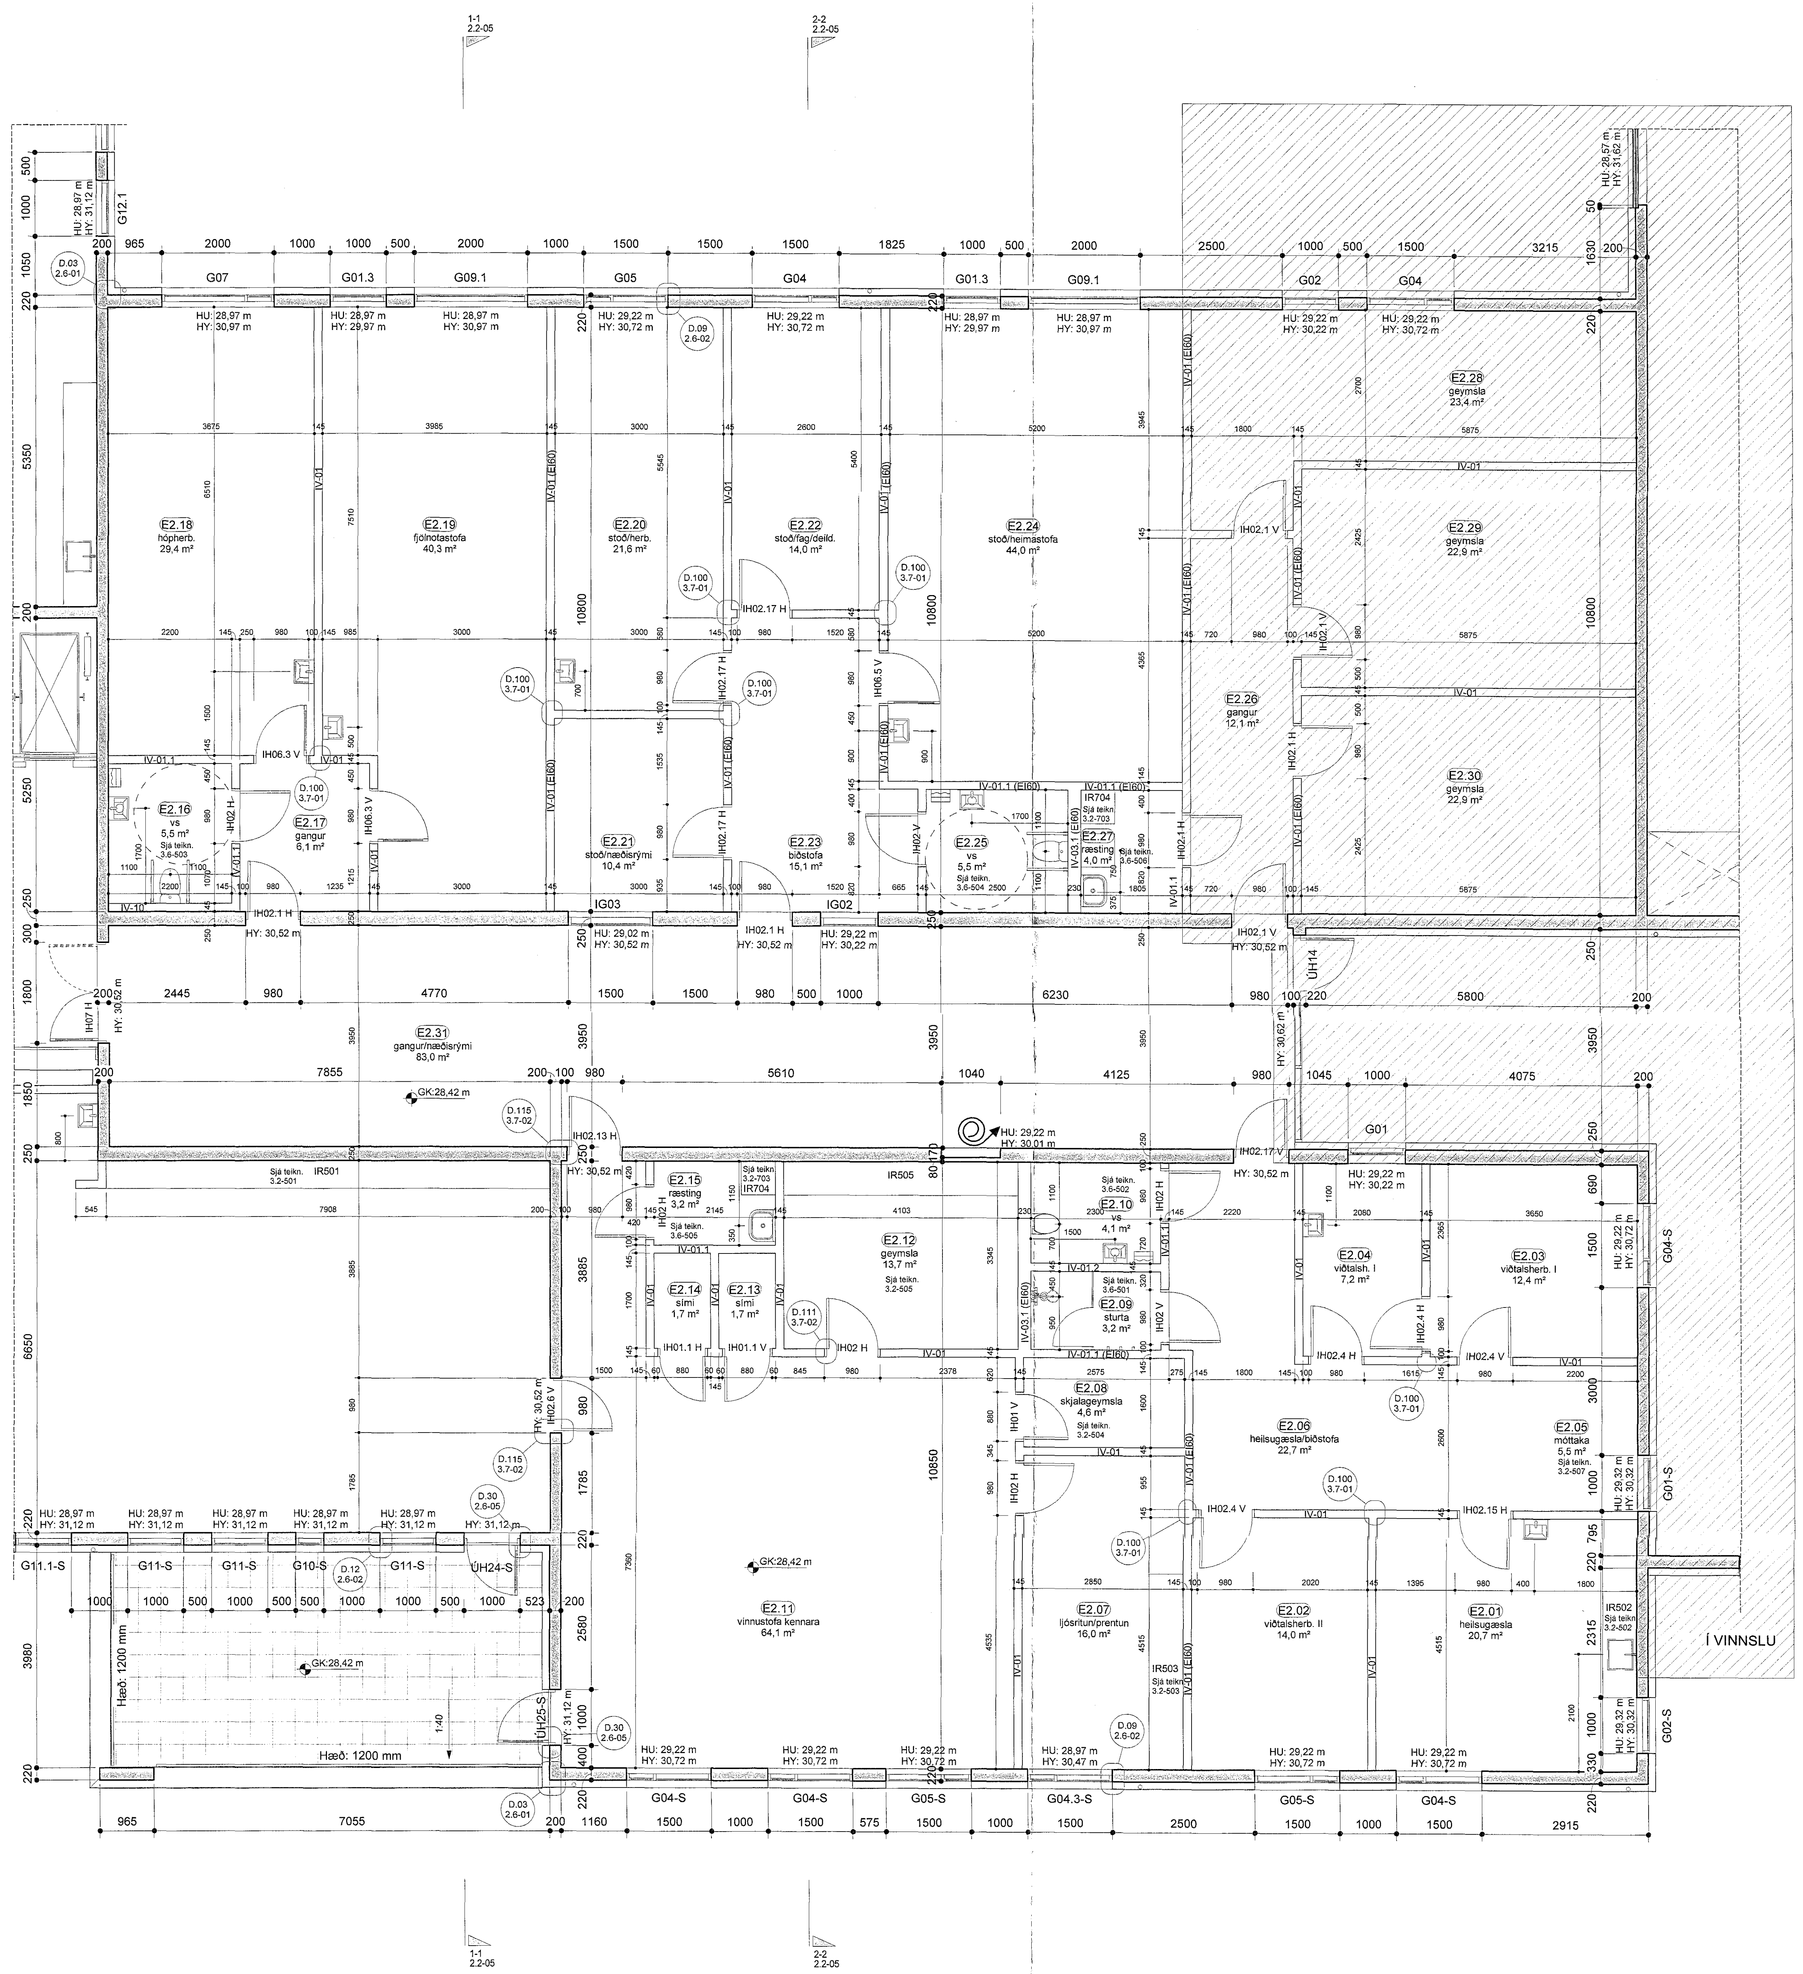

Grunnmynd 2.hæð - Hluti E2
mkv: 1 : 50

Samþykkt þann
09 AUG 2018
Byggingarfulltrúinn í Hafnarfirði
F.h. Sigurður Steinar Jónsson

Gat í gólfi
GL Gat í lofti
NF Niðurfallsrör
RT Rafmagnstafla
HU Hæð (steypumál) undir glugga/hurð
HY Hæð (steypumál) yfir glugga/hurð
GK Gólfkóti á fullfrágengnu gólfi
SK Steypukóti

BREYTINGAR

VERKHEITI
Hádegisskarð 1, Hafnarfirði
Skóli
Verkteikningar

VERK
Grunnmynd 2.hæð - Hluti E2

MKV.: 1 : 50 / A0
DAGS.: 28.03.2018
HANNAÐ: ISC
TEIKNAÐ: HP/ES
YFIRFARIÐ: Svági
VERKNÚMER: 484-02
FL. TEIKNINGANÚMER: 04 2.1-11
GTQ

T.ark
ARKITEKTAR
BRAUTARHOLTI 6 - 105 REYKJAVÍK - ÍSLAND
Sími: 540 5700
hafnarfjordur@tark.is
www.tark.is

f.h.m. Þórður Stefán Cilia Arkitekt FAÍ FSSA Kt.:141155-4159

Öll afnot og allar breytingar, svo sem samskeyti hönnuða, eru háðar skriflegu samþykki höfundaréttarhafa, skv. ákvæðum höfundalaga.