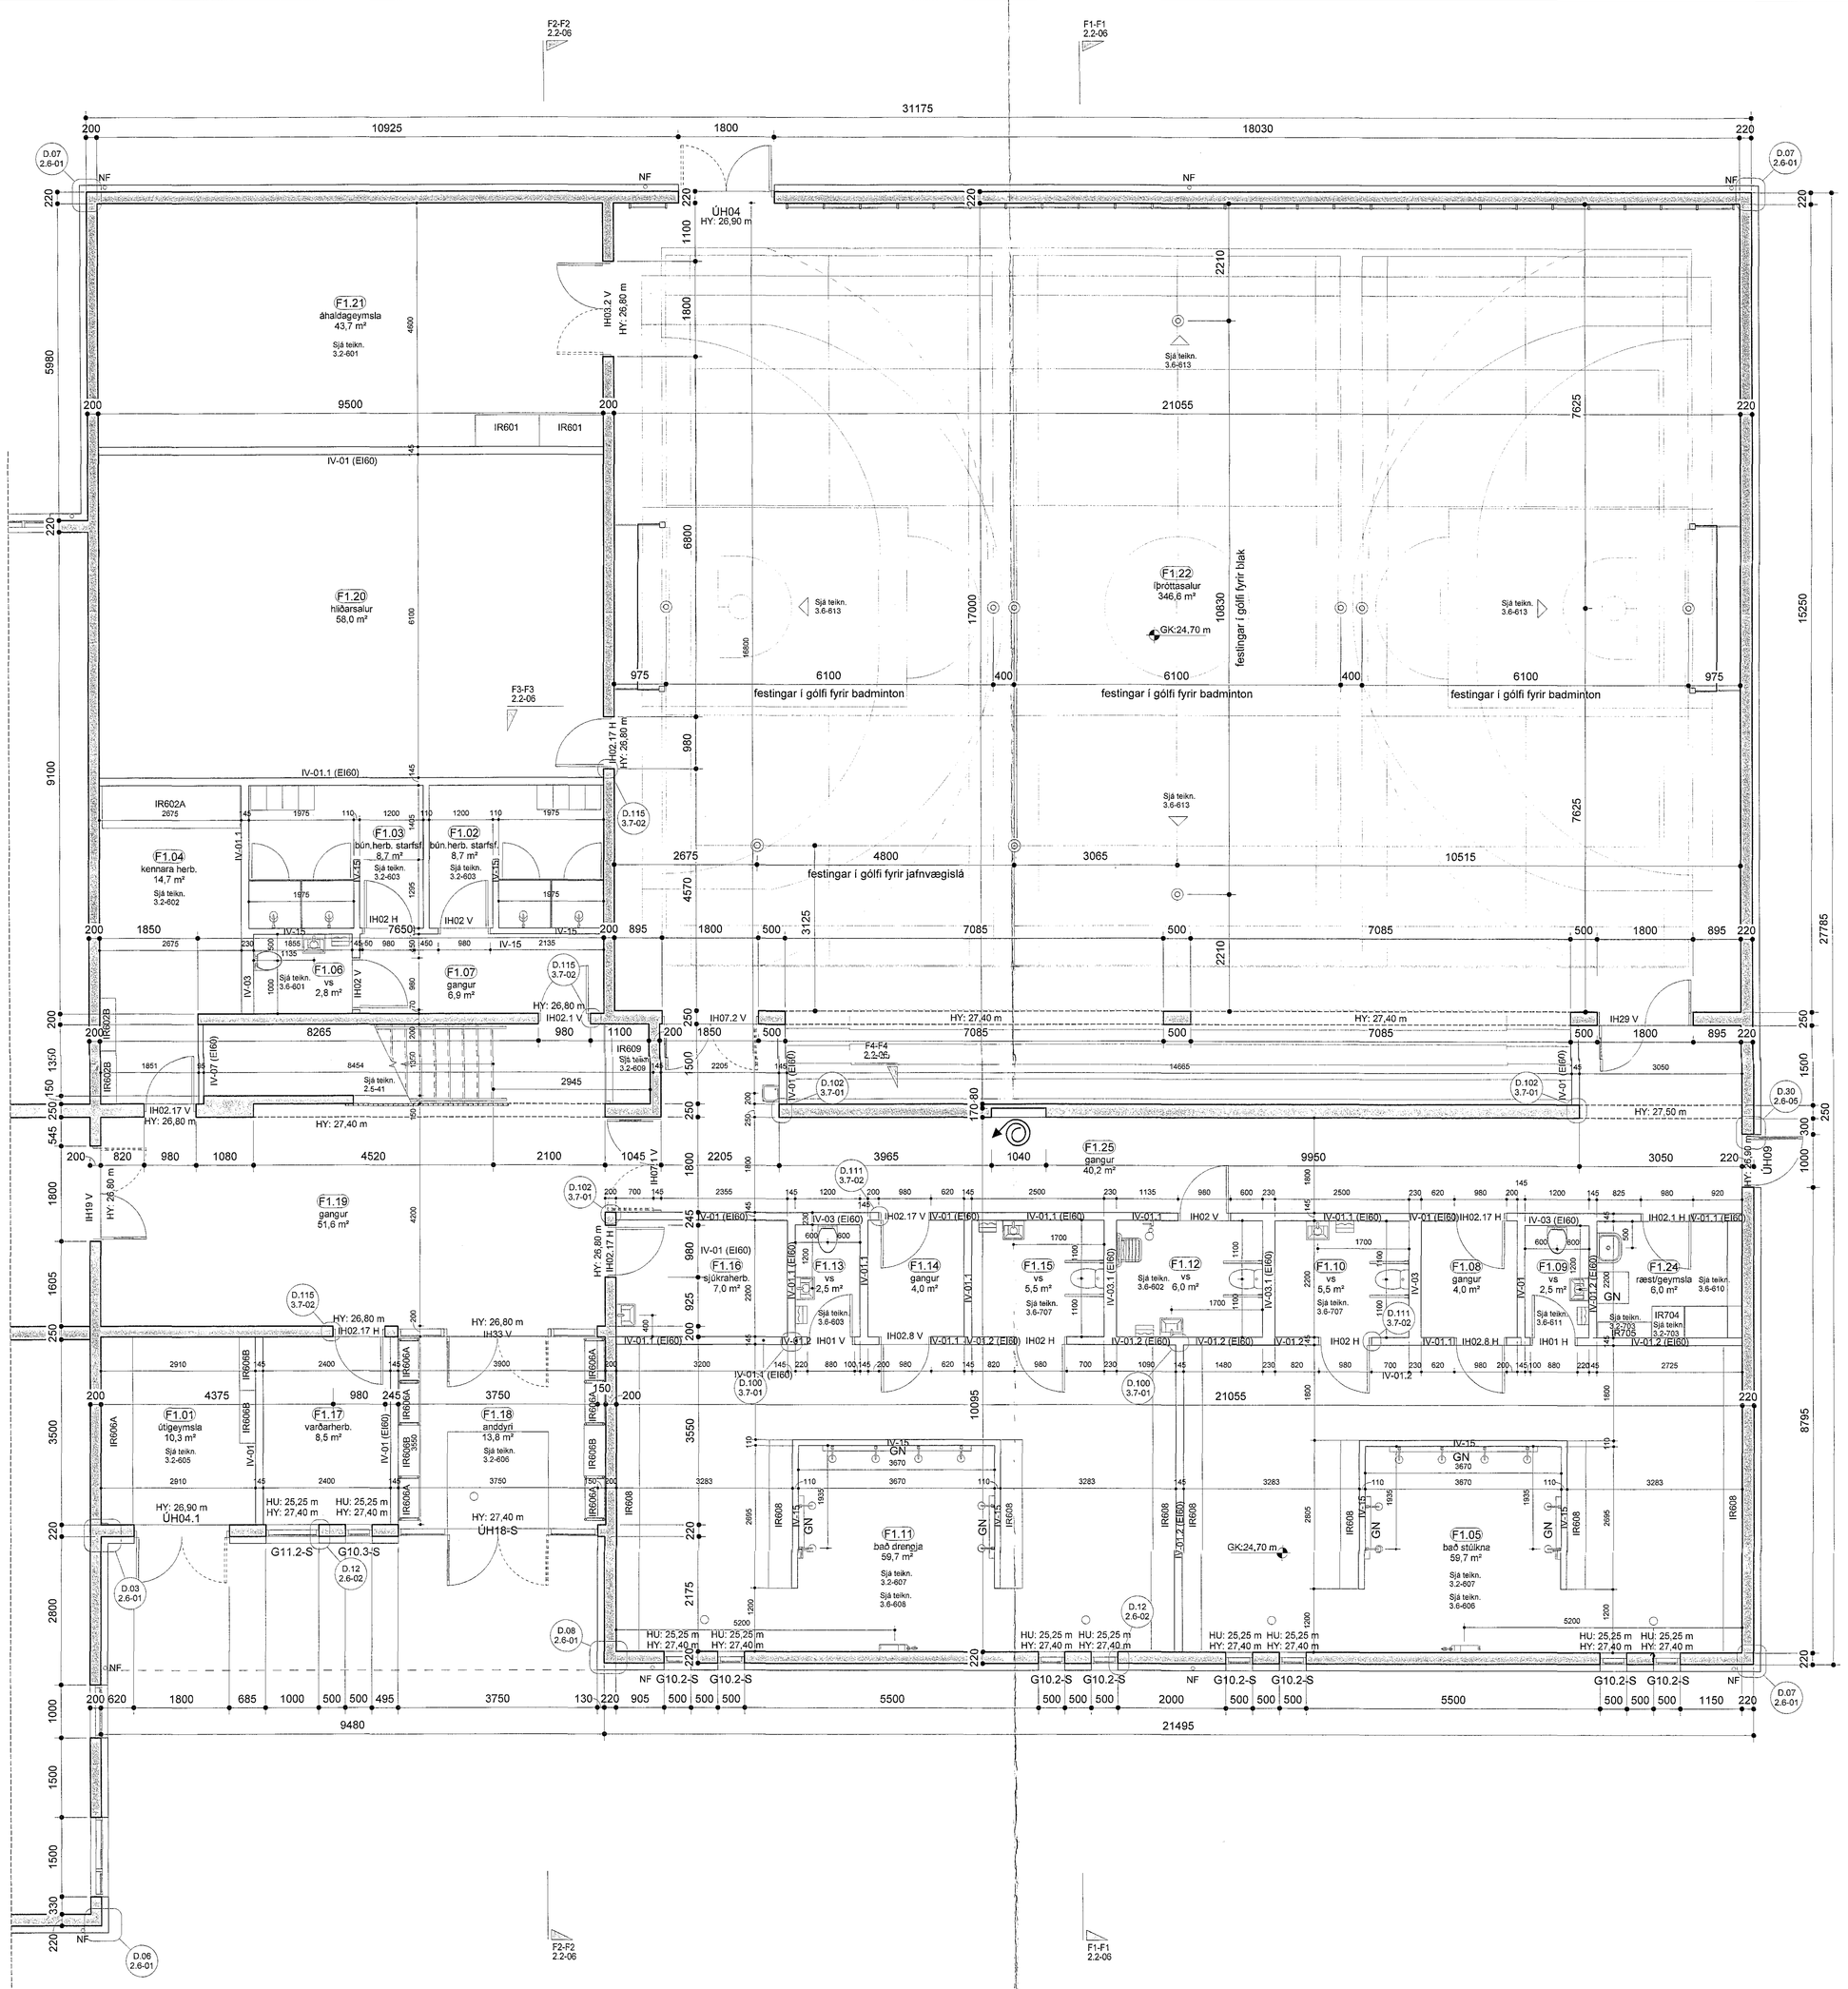

Grunnmynd 1.hæð - Hluti F1
mkv: 1 : 50

Samþykkt þann
09 AUG 2018
Byggingarfulltrúinn í Hafnarfirði
F.h. Sigurður Steinar Jónsson

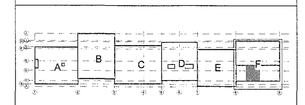

- GF Gat í gólfi
- GL Gat í lofti
- NF Niðurfallsrör
- RT Ratmagnstafla
- HU Hæð (steypumál) undir glugga/hurð
- HY Hæð (steypumál) yfir glugga/hurð
- GK Gólfhæð á fullfrágengnu gólfi
- SK Steypukóti

BREYTINGAR:

VERKHEITI:
Hádegisskarð 1, Hafnarfirði
Skóli
Verkteikningar

VERK:
Grunnmynd 1.hæð - Hluti F1

MÁLKVARÐI: 1 : 50 / A0	DAGS: 13.07.2018
HANNAÐ: ISC	TEIKNAÐ: HP/ES
YFIRFARIÐ: ES	
VERKNÚMER: 484-02	FL: 04 TEIKNINGANÚMER: 2.1-06

T.ark
ARKITEKTAR
BRAUTARHOLTI 8 - 105 REYKJAVÍK - ÍSLAND
Sími: 540 5700
tark@tark.is
www.tark.is

SAMÞ. Jón Stefán Cilia Arkitekt FAÍ FSSA Kt.:141155-4156

Öll hönnun og gögn teiknuð af T.ark arkitektum hönnuða, eru hvorki sett né birt án samþykkis höfunda, eða dreifðum leiðum eða