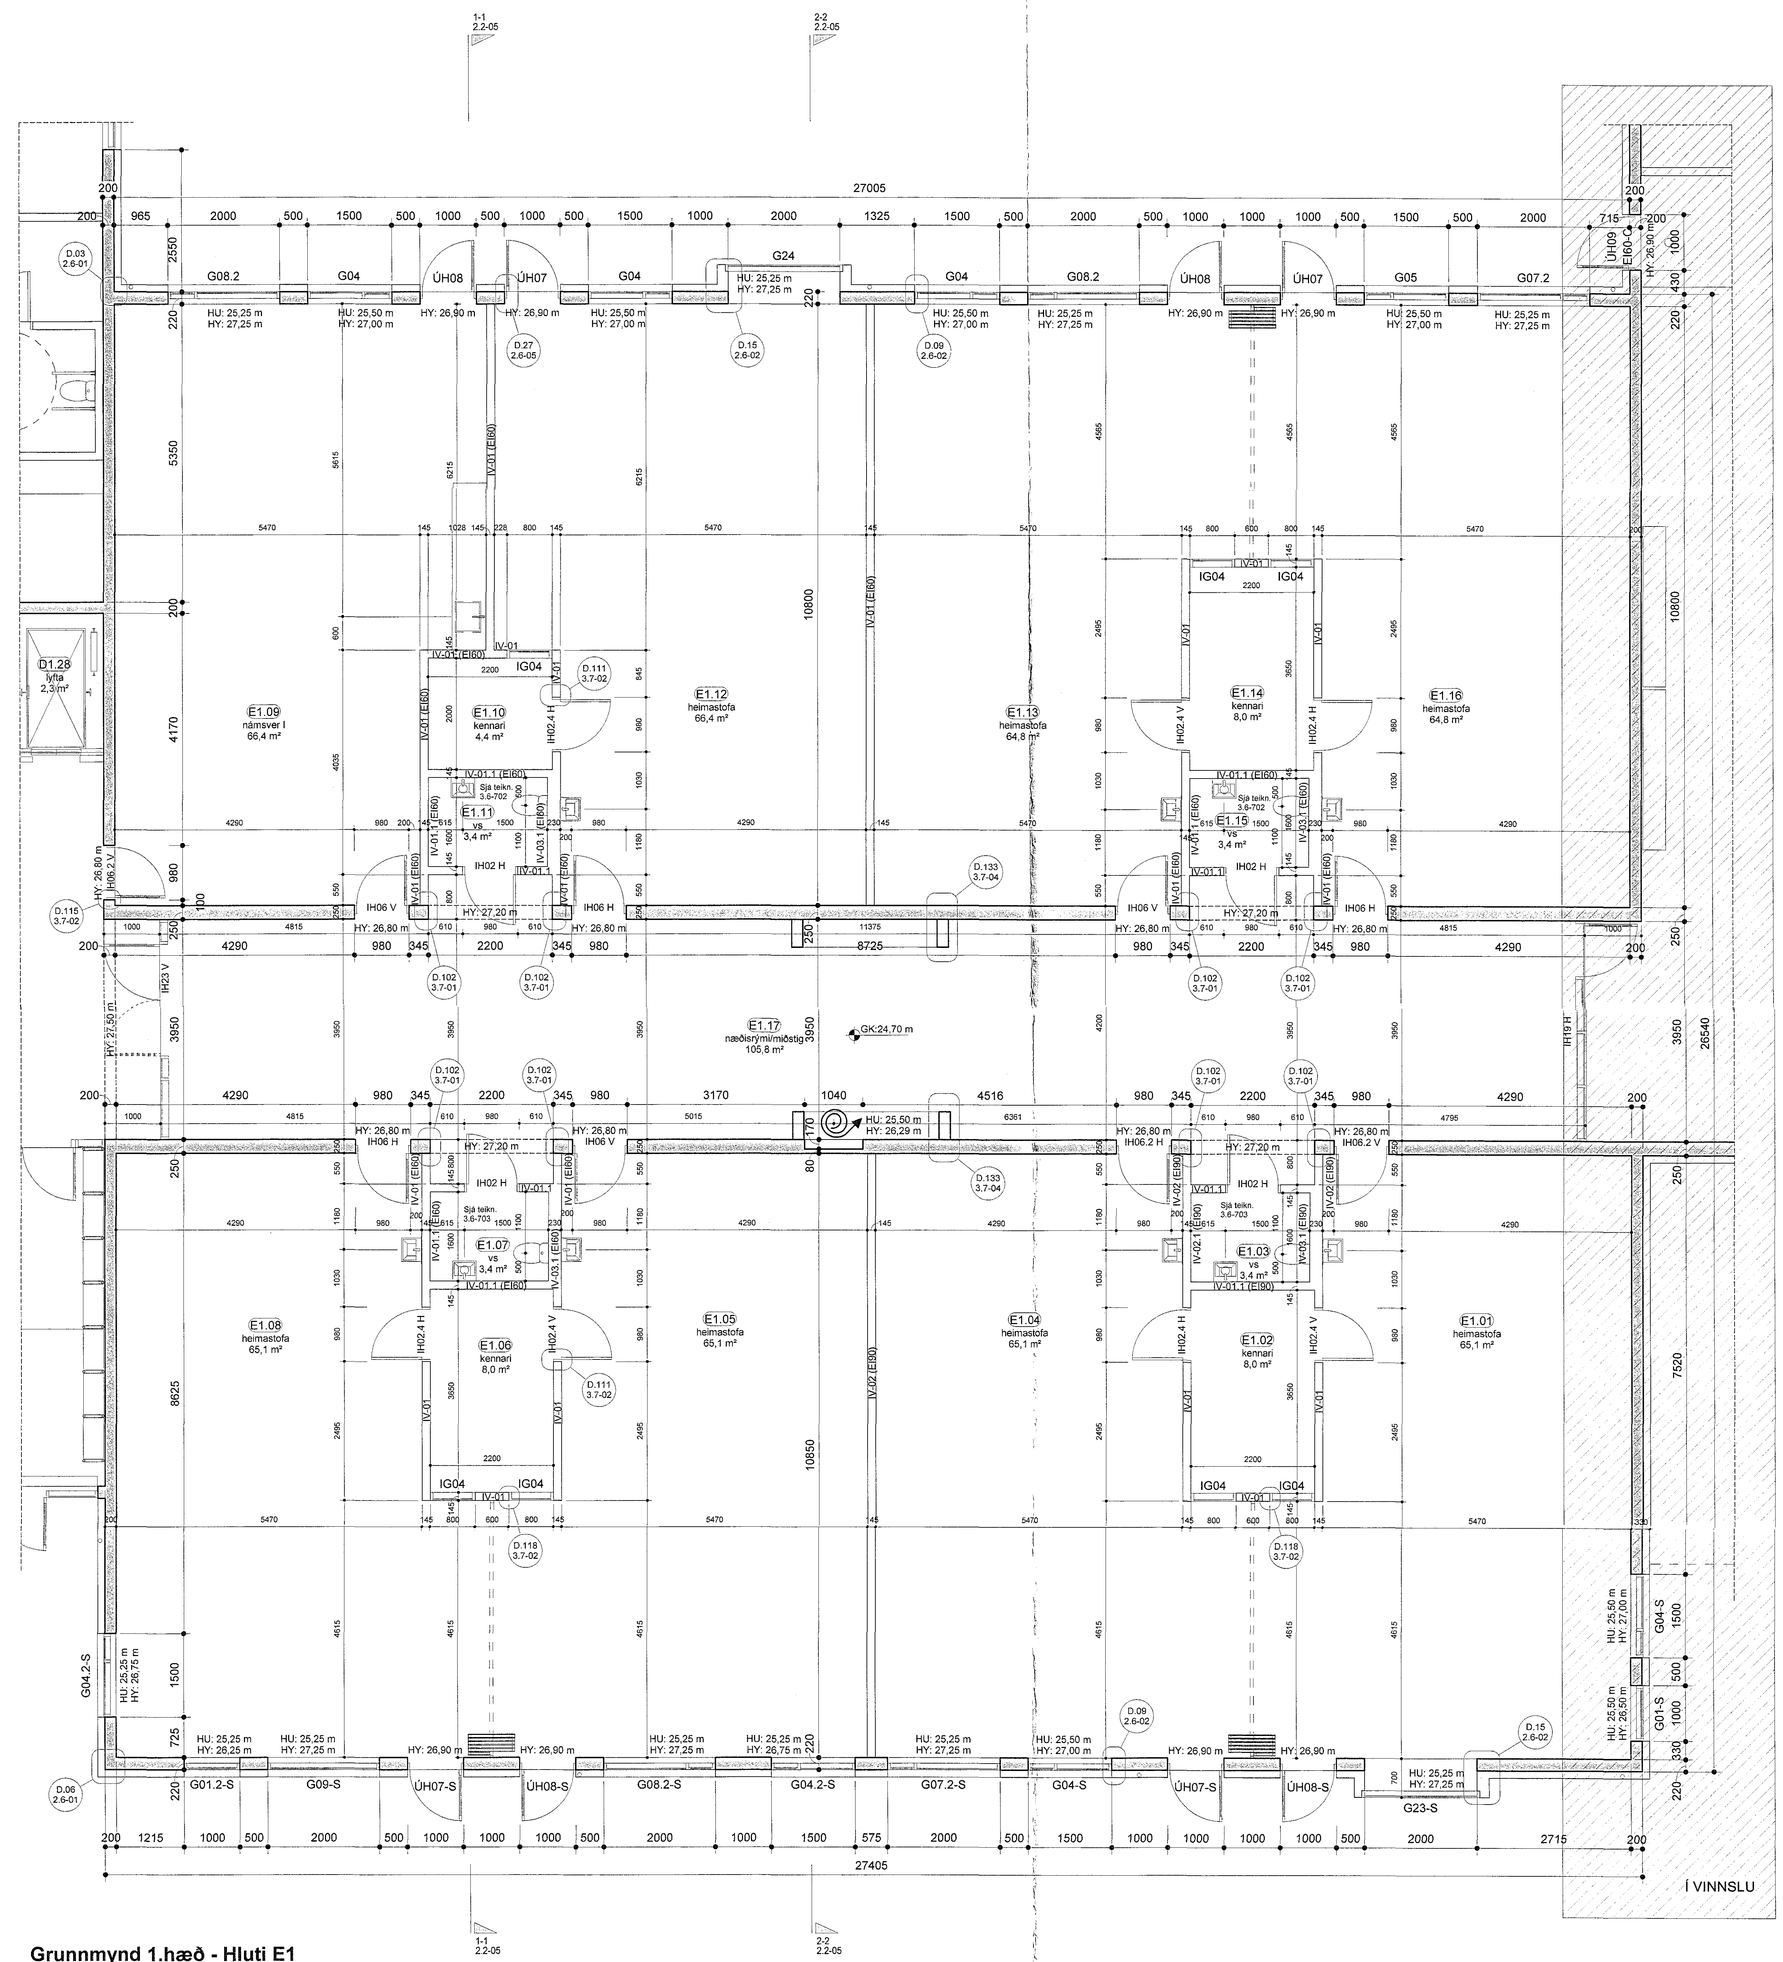

Grunnmynd 1.hæð - Hluti E1
mkv: 1 : 50

Samþykkt þann
09 AUG 2018
Byggingarfulltrúinn í Hafnarfirði
F.h. Sigurðar Steinar Jónssonar

Gat í gólfi
GL Gat í lofti
NF Niðurfallsrör
RT Rafmagnstafla
HU Hæð (steypumál) undir glugga/hurð
HY Hæð (steypumál) yfir glugga/hurð
GK Gólfkóti á fullfrágengnu gólfi
SK Steypukóti

BREYTINGAR

VERKHEITI
Hádegisskarð 1, Hafnarfirði
Skóli
Verkteikningar

VERK
Grunnmynd 1.hæð - Hluti E1

MKV. 1 : 50 / A0
DAGS. 28.03.2018
TEIKNAÐI ISC
TJEKKAÐI HP/ÉS
VERKNÚMER 484-02
FL TEIKNINGANÚMER 04 2.1-05
QTO

T.ark
ARKITEKTAR
BRAUTARHOLTI 8 - 105 REYKJAVÍK - ÍSLAND
SÍMI: 540 5700
arkitektar@tark.is
www.tark.is
SAMÞ. Ívon Stefán Cilia Arkitekt FAÍ FSSA Kt.:141155-4159

Öll átmið og allt efni teikninga eru hluti arks tverks, er njóta eins hverju, sem ákvæðum höfundalaga, hvo