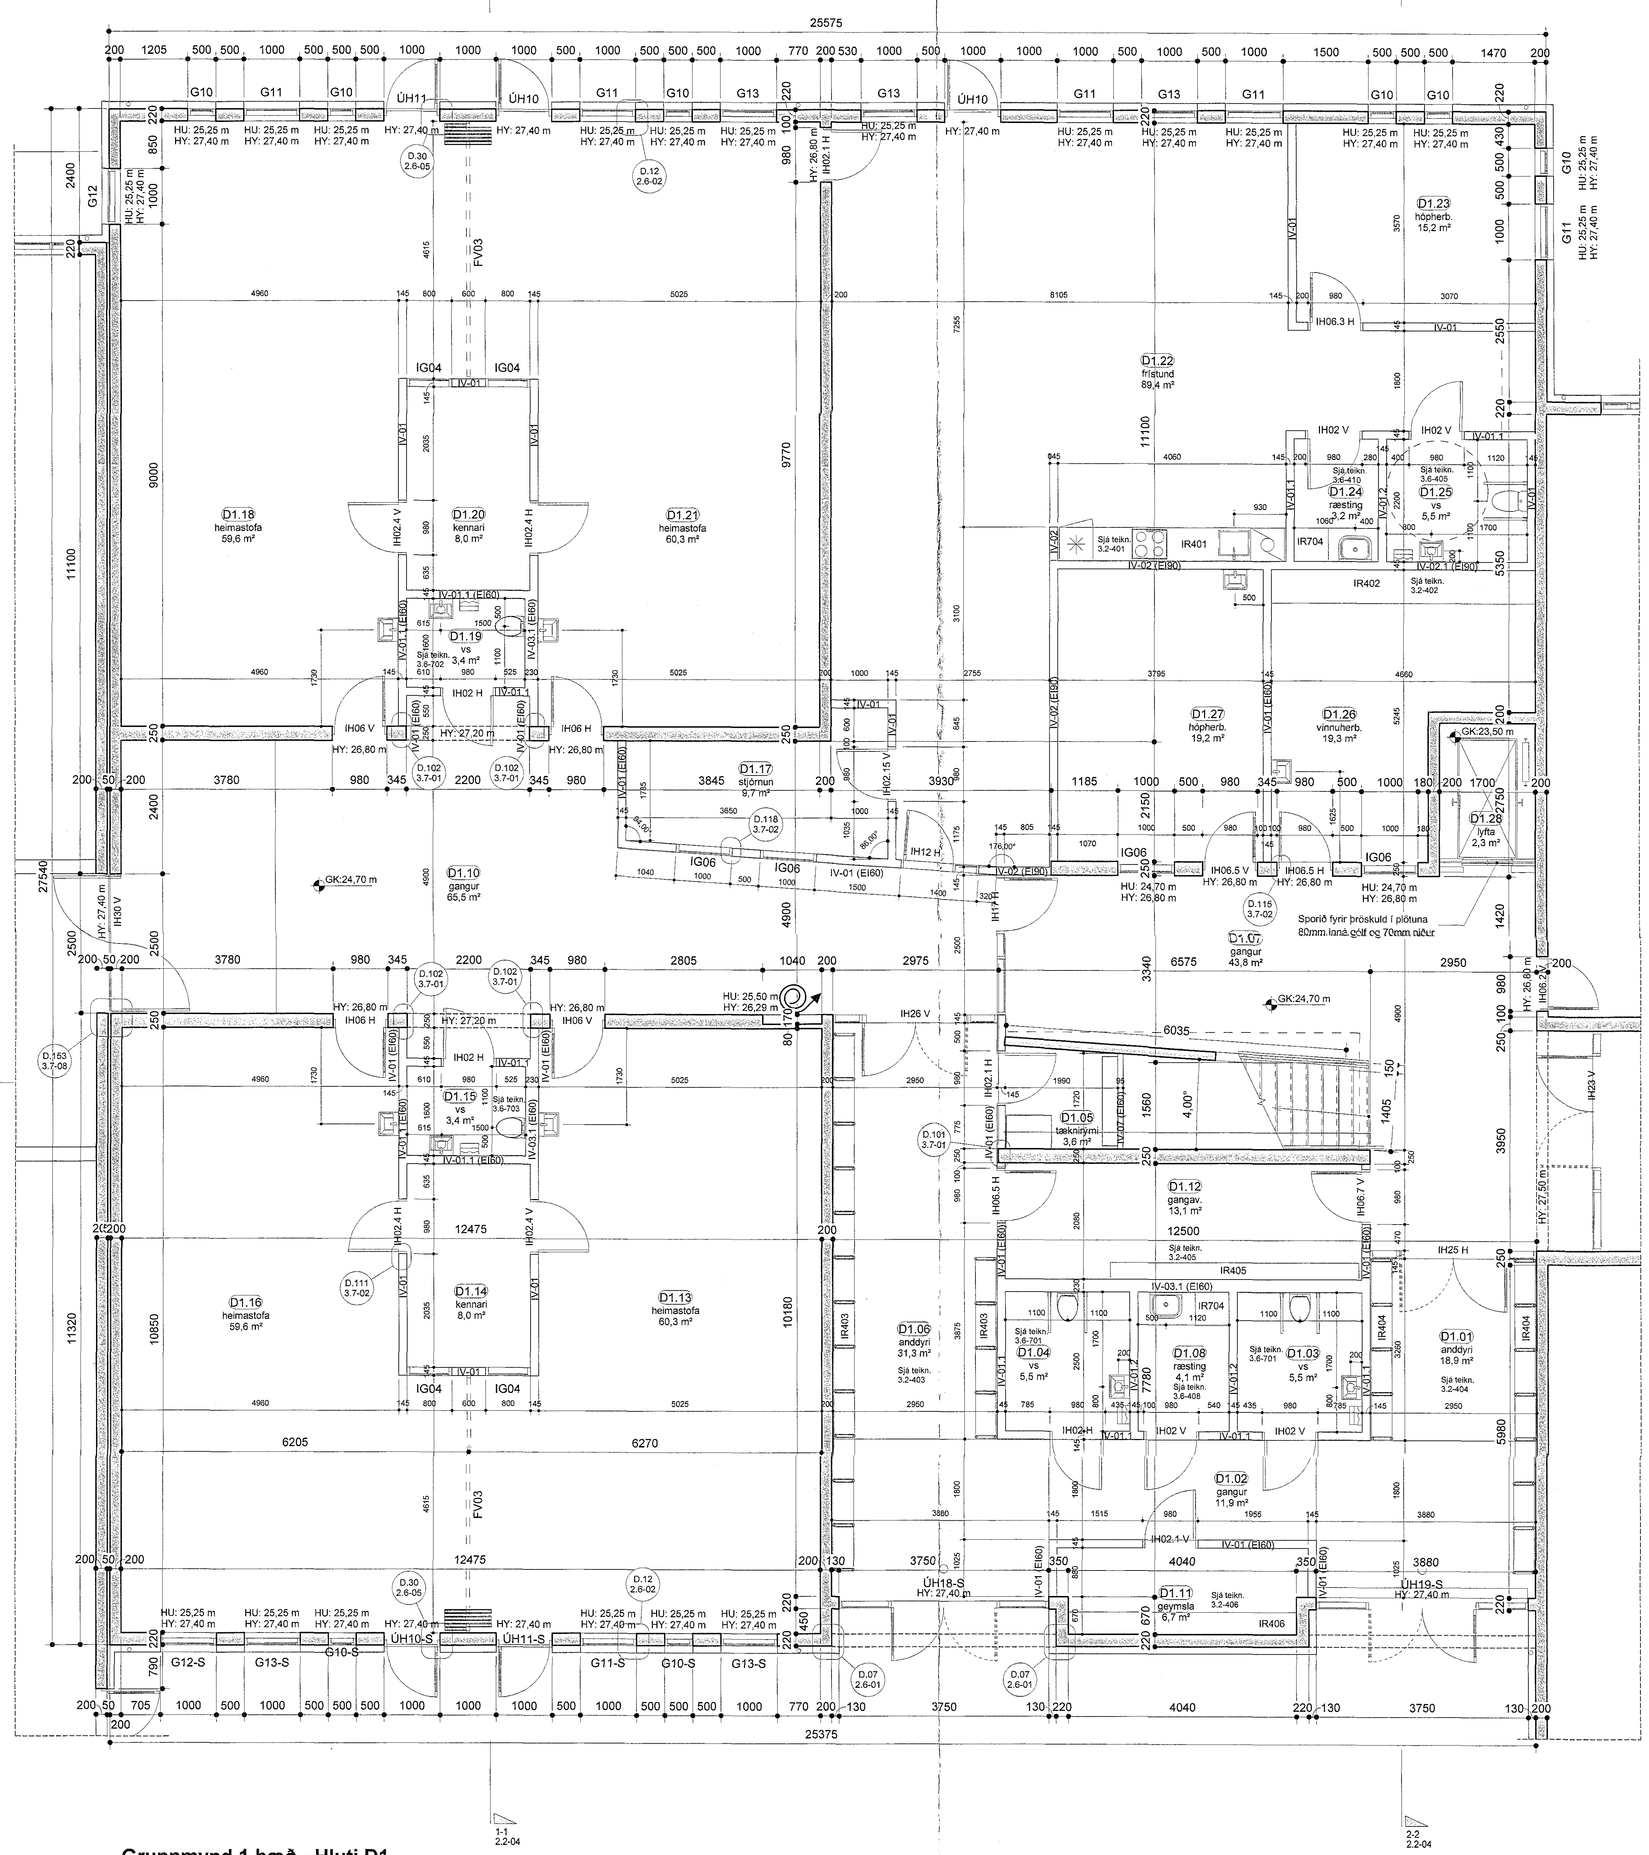

Grunnmynd 1.hæð - Hluti D1
mkv: 1 : 50

Samþykkt þann
0 9 AUG 2018
Byggingarfulltrúinn í Hafnarfirði
F.h. Sigurður Steinar Jónsson

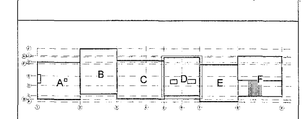

Gat í gólfi
GL Gat í lofti
NF Niðurfallsrör
RT Rafmagnstafla
HU Hæð (steypumál) undir glugga/hurð
HY Hæð (steypumál) yfir glugga/hurð
GK Gólfkóti á fullfrágengnu gólfi
SK Steypukóti

BREYTINGAR

VERKHEITI:
Hádegisskarð 1, Hafnarfirði
Skóli
Verkteikningar

VERK
Grunnmynd 1.hæð - Hluti D1

M.: 1 : 50 / A0	DAGS.: 28.03.2018
HANNAÐ: ISC	TEIKNAÐI: HP/ES
YFIRFARIÐ: Svági	
VERKNÚMER: 484-02	FL TEIKN.NÚMER: 04 2.1-04 GTC

T.ark
ARKITEKTAR
BRAUTARHOLTI 6 - 105 REYKJAVÍK - ÍSLAND
Sími: 540 5700
Arkitektar@tark.is
www.tark.is
SAMÞ. Ivon Stefán Cilia Arkitekt FAÍ FSSA Kt.:141155-4159

Öll afnot og allt fjölföldun, að hluta eða heild, er háð samþykki höfundar, skv. ákvæðum höfundalaga.