


1701509 06.10.2017
 Samþykkt þann
 06 OCT 2017
 Byggingarfulltrúinn í Hafnarfirði
 F.h. Sigurður Steinar Jónsson

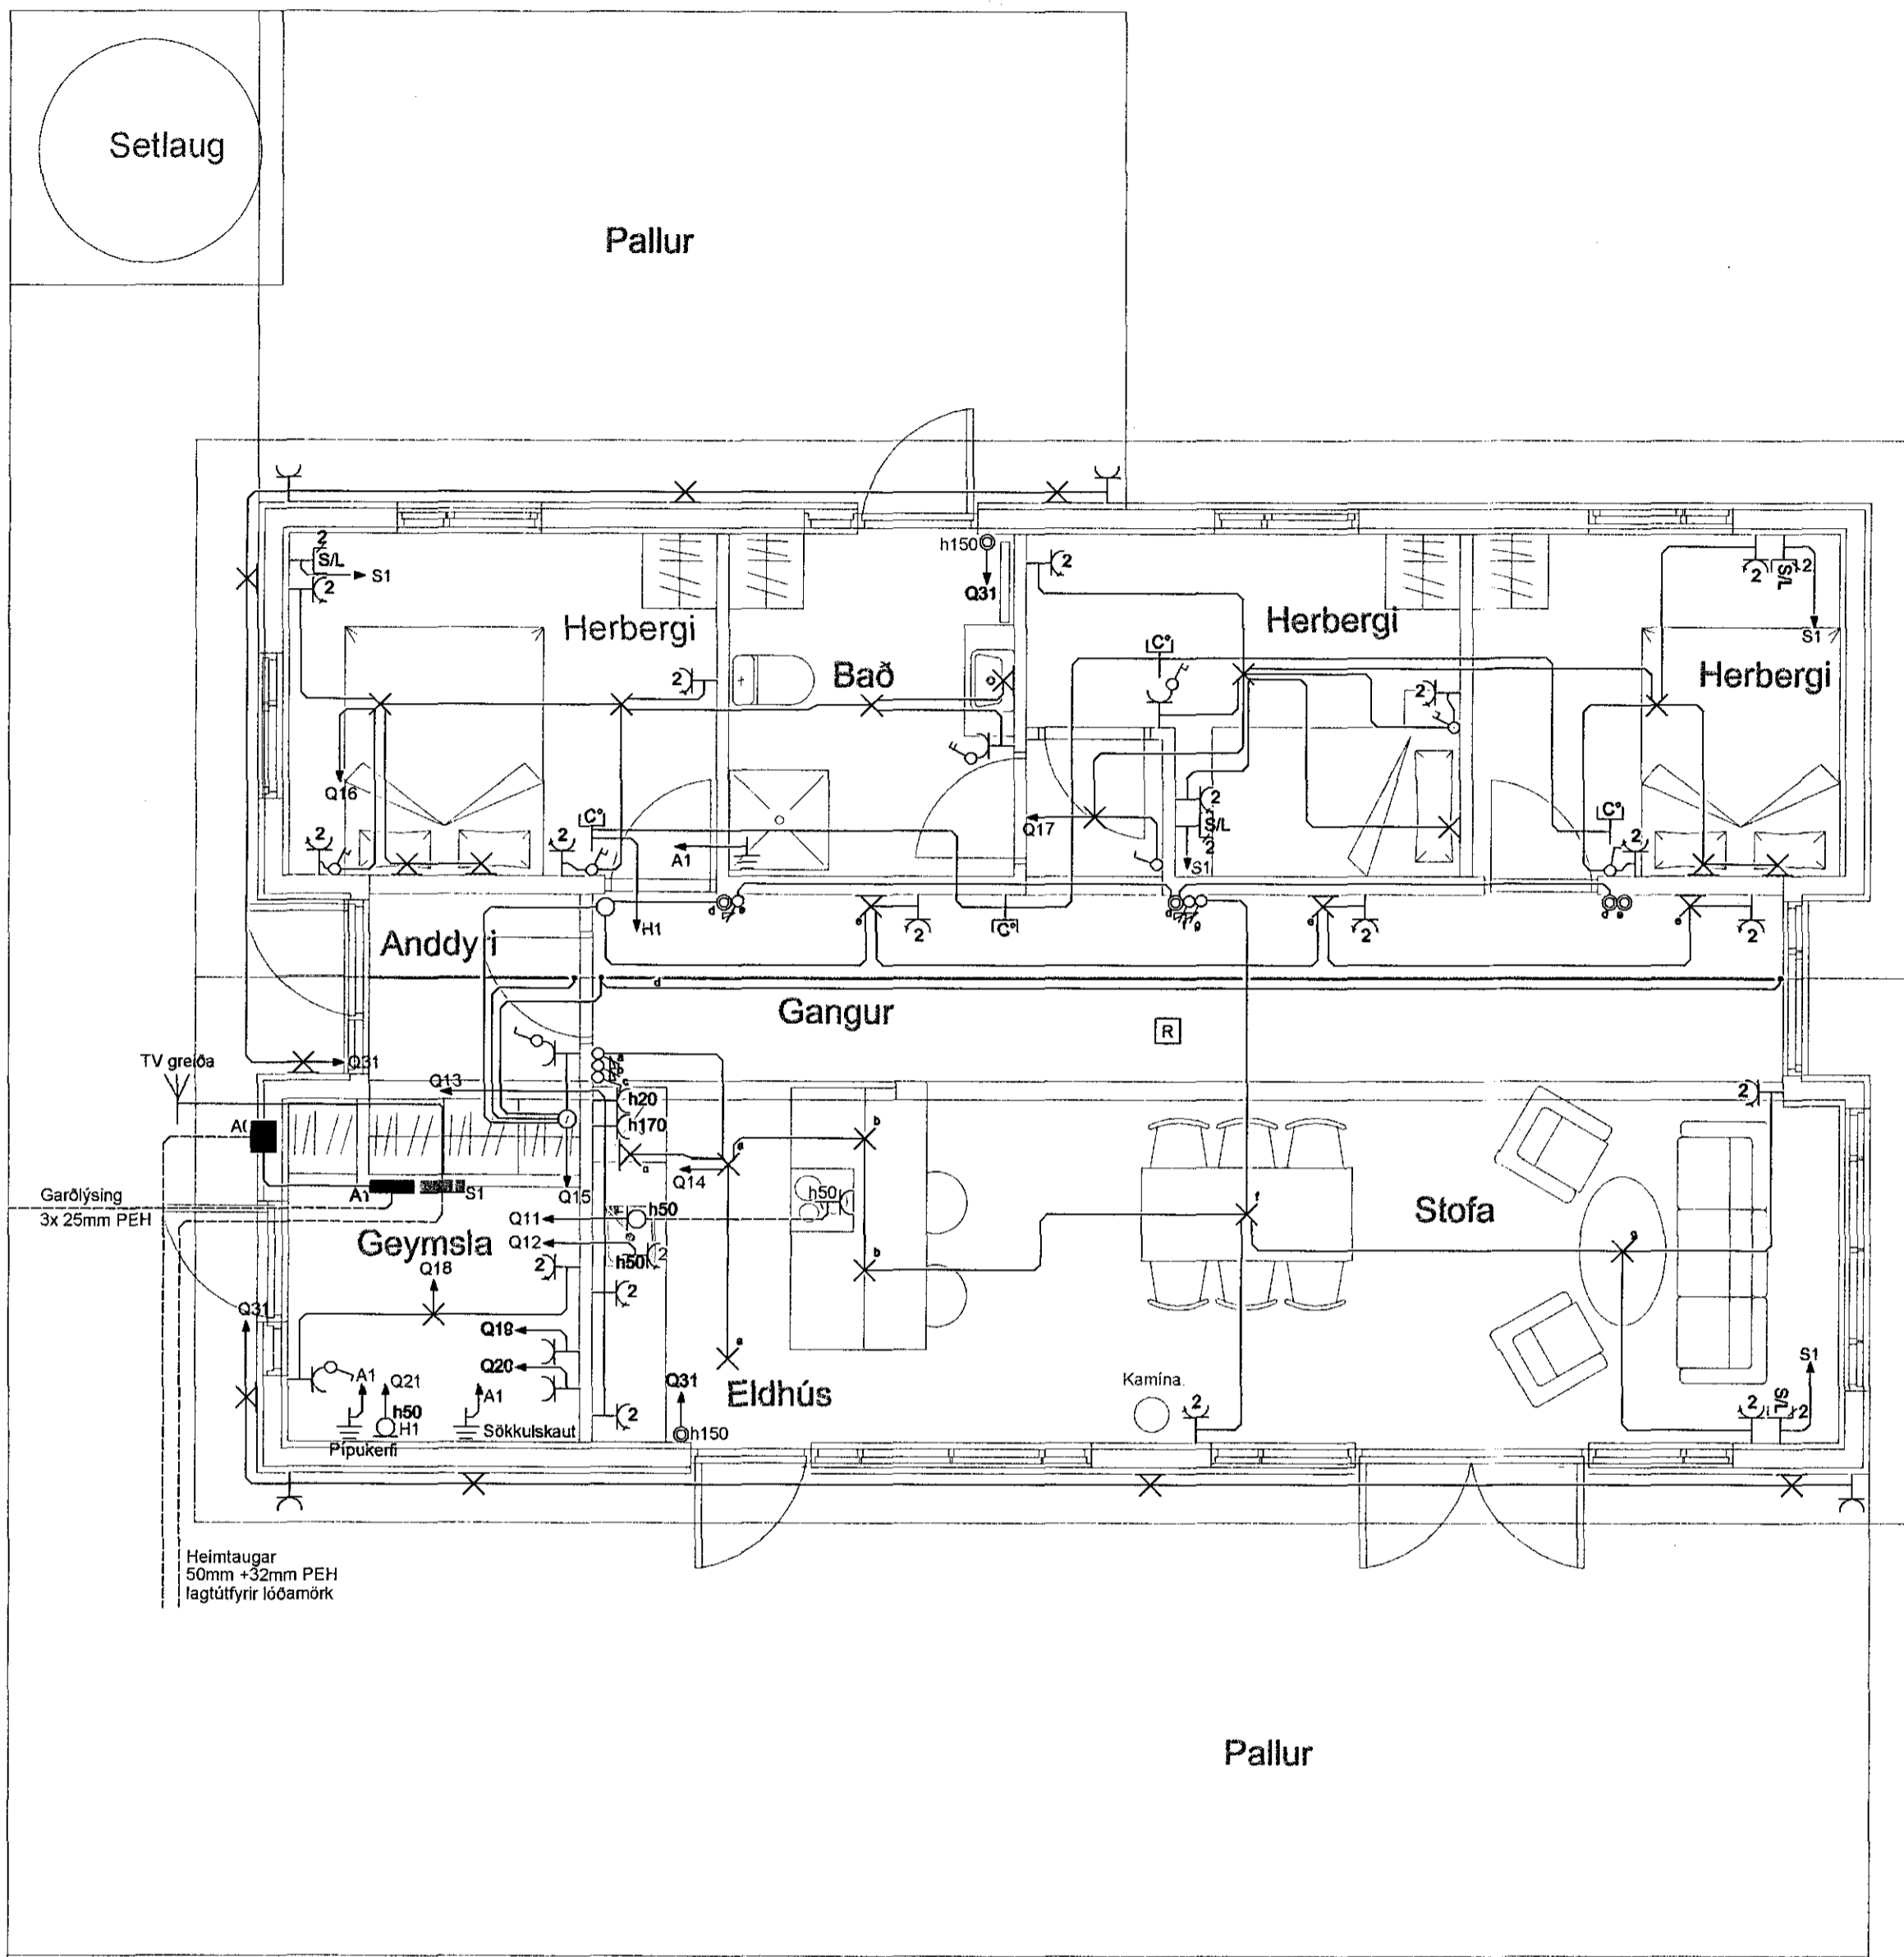

- (2) Tengili, jarðbundinn fjöldi
- (2) Eitpóla rofi
- (2) Krónurofi
- (2) Samrofi
- (2) Ljósdeyfir
- (2) Þrýstirofi
- (2) USB hleðslutengill
- (2) Loftdós/tengidós
- (2) Veggdós/tengidós
- (2) Loftljós
- (2) Veggljós
- (2) Jarðtenging
- (2) Hitanemi
- (2) Samskiptatengill fjöldi
- (2) Reykskynjar
- (2) TV/4G loftnet
- (2) Bjalla
- (2) Öryggiskerfi
- (2) Innfelt loftljós
- (2) Niðurfeld útljós IP44+
- (2) Innfelt útljós IP44+
- (2) LED borðar
- (2) Lagn að töflu
- (2) Lagnir í gólfi / jörð


Skýringar

Hæð rafmagns- og fjarskiptatengla er 20cm
 Hæð tengla eldhúsi, geymslu og baði og 110cm
 Hæð rofa 110cm
 Hæð hitanema 150cm
 Hæð útitengla 150cm
 Hæð veggljósa úti g inni 180cm

Rör fyrir almennar lagnir eru 16mm
 Rör fyrir TV/síma lagnir eru 20mm
 Almenn fyrir lágspennur er notað 1,5q
 Nota skal cat5 fyrir símalagnir,
 koax með kjarna 1,15mm fyrir TV.

Öll mál miðast við fullfrágendu gólf og í miðju tengistaðar, ef annars er ekki getið á teikningu.

Taka skal mið af arkitektateikningum og samræma öðrum teikningum.

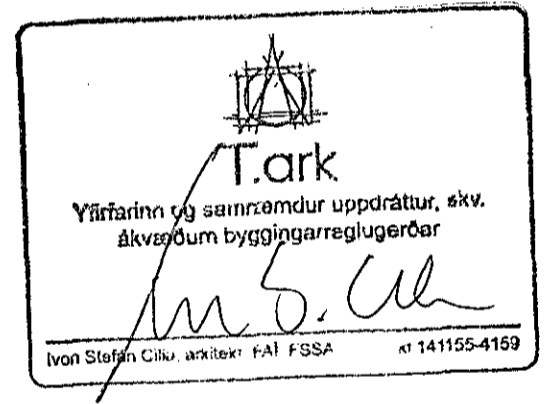

Samþykkt arkitekts			
Breytingar	Dags	Yfirfarið	
1			
2			
Voltorka ehf		Hönnunarstofa kt: 410606-1860 S: 855-3155	
		Helgi Pálsson Rafionfræðingur Hagalandi 7, 270 Mosfellsbæ S: 898-4476 voltorka@gmail.com	
Verkefni	Sléttahlíð D1		
Staður	Hafnarfjörður		
Skýring	Raflagnir		
Hönnun,	Helgi Pálsson	Blað	1 af 3
Kt. 270963-5019	Teiknað, Baldvín Ó. Gunnarsson		
Mkv	1:50	Dagsetning,	04.09.2017
Verknúmer	2017-046	Land nr.	123142

Heimtaugar
 50mm + 32mm PEH
 lagt úr fyrir lóðamörk

Gardlysing
 3x 25mm PEH

TV greiða

Anddyri

Pallur

Pallur

Kamina

Stofa

Gangur

Anddyri

Geymsla

Eldhús

Herbergi

Bað

Herbergi

Setlaug