




Samþykkt þann 12. apríl 2018  
Byggingafulltrúinn í Hálfartröi

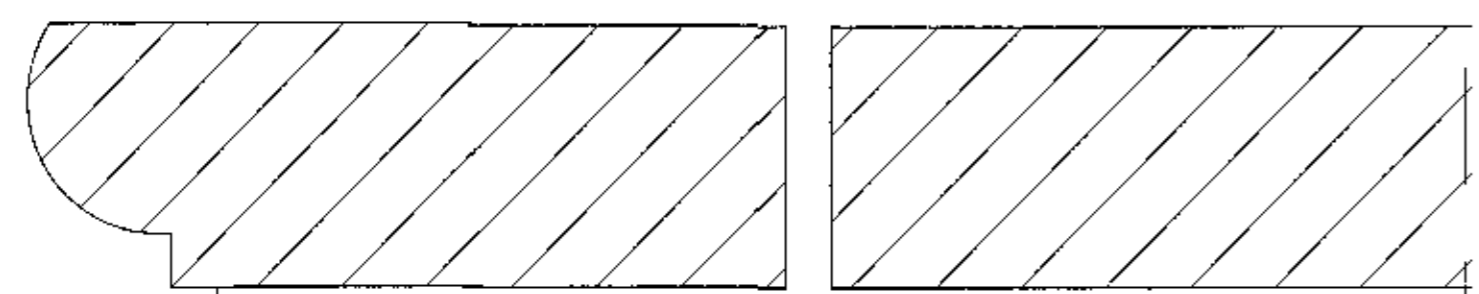


Sneiðing í tröppunef mkv. 1:1

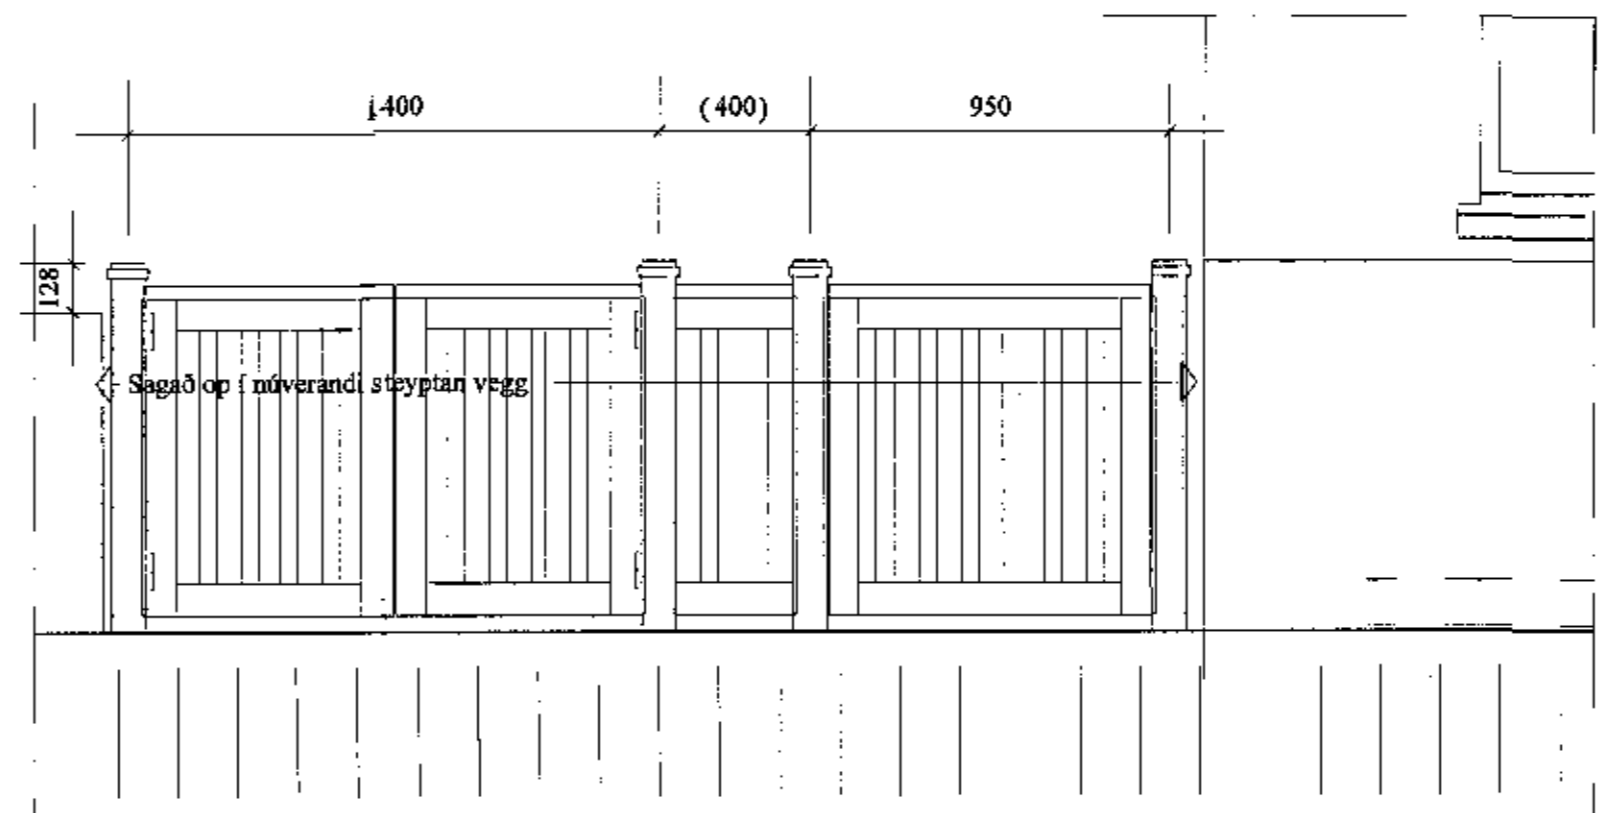

Útlit frá götu

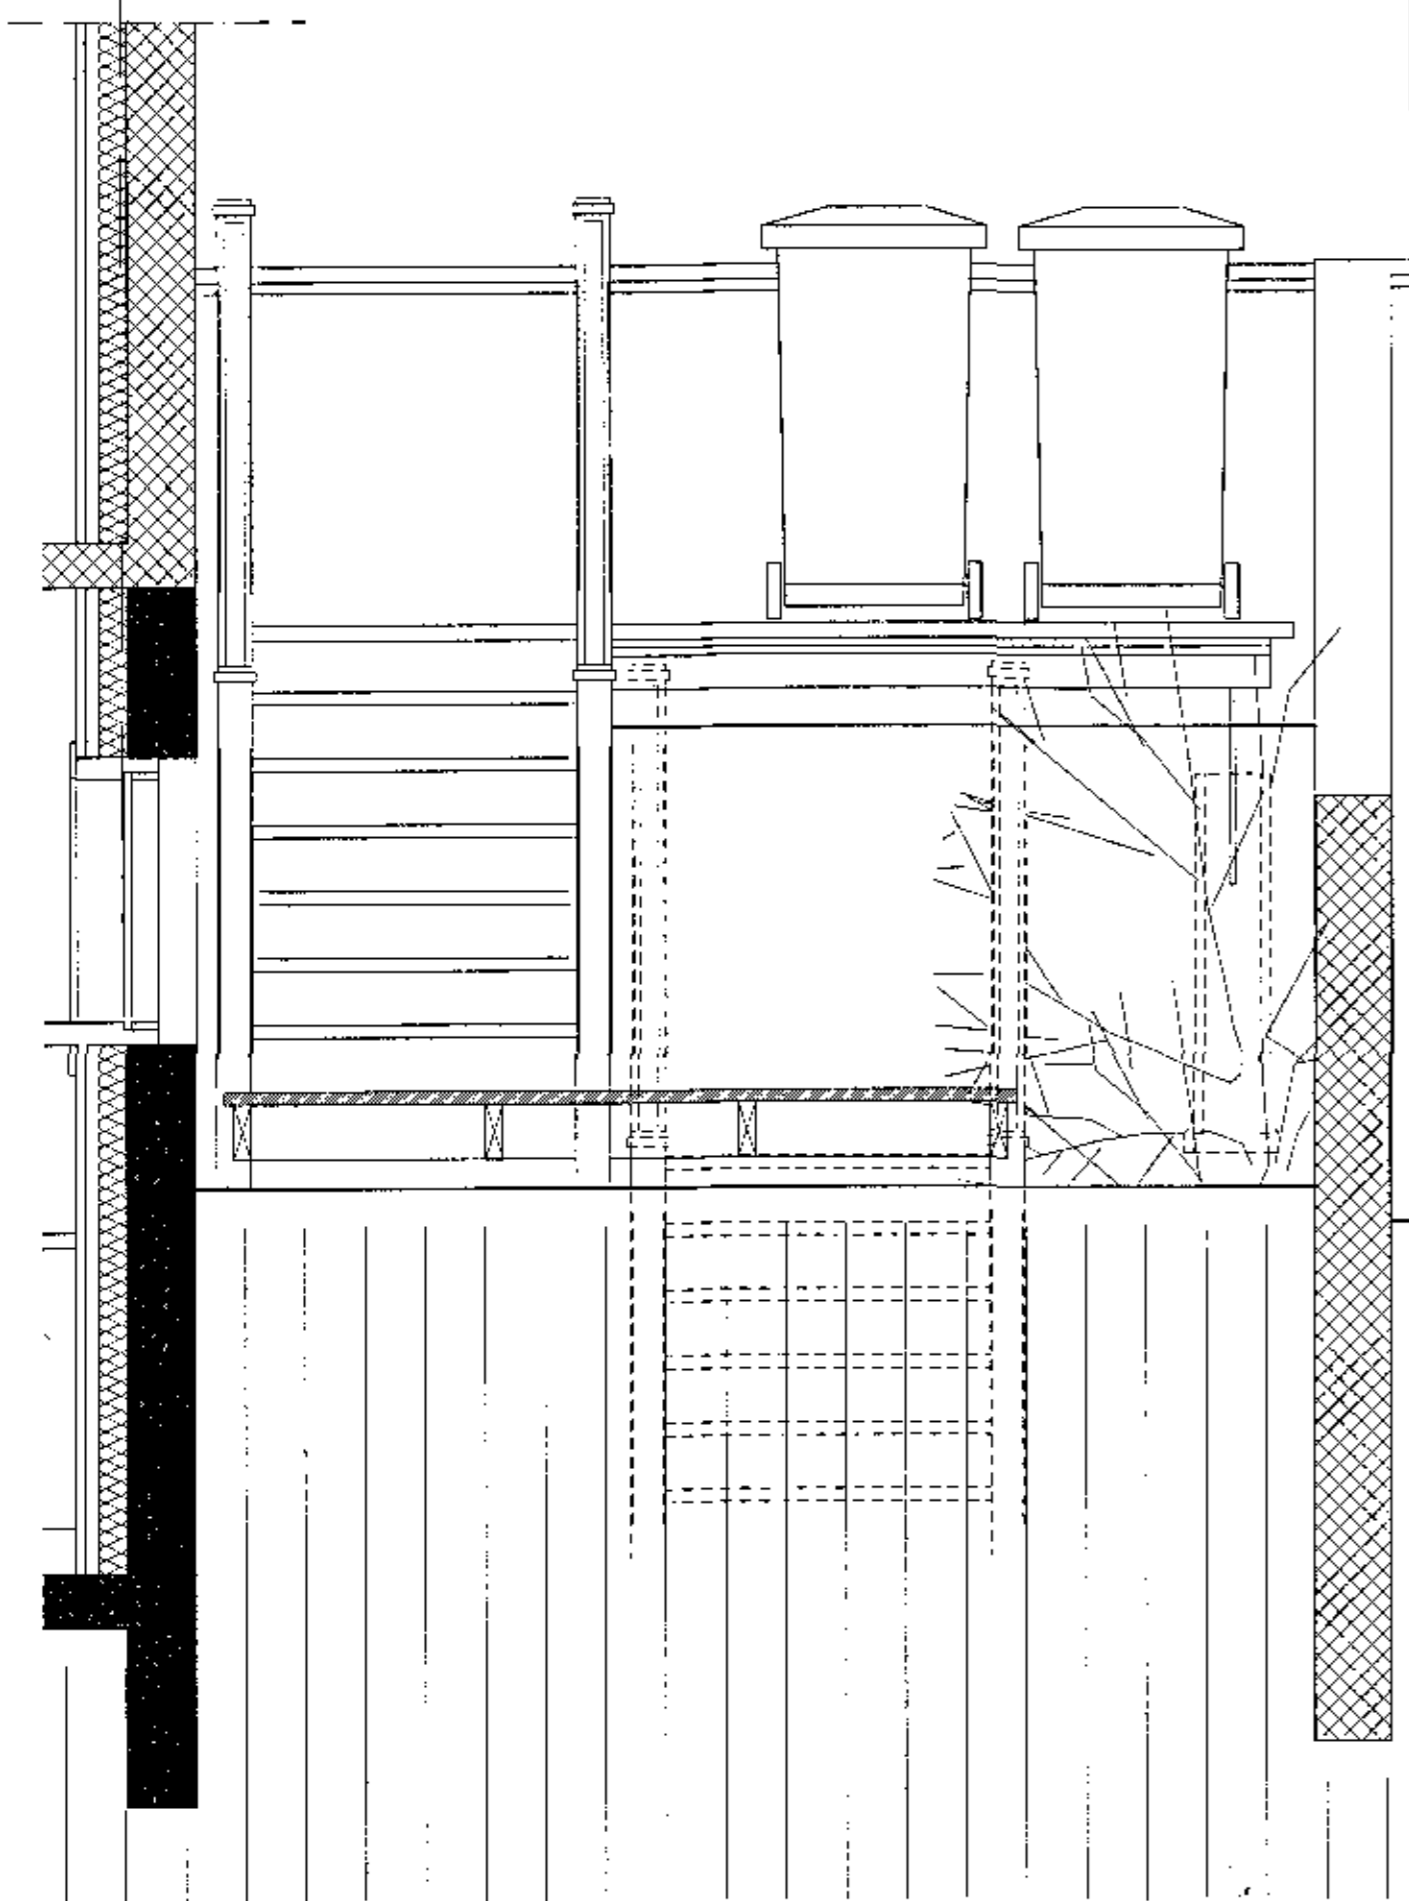

Sneiðing B-B

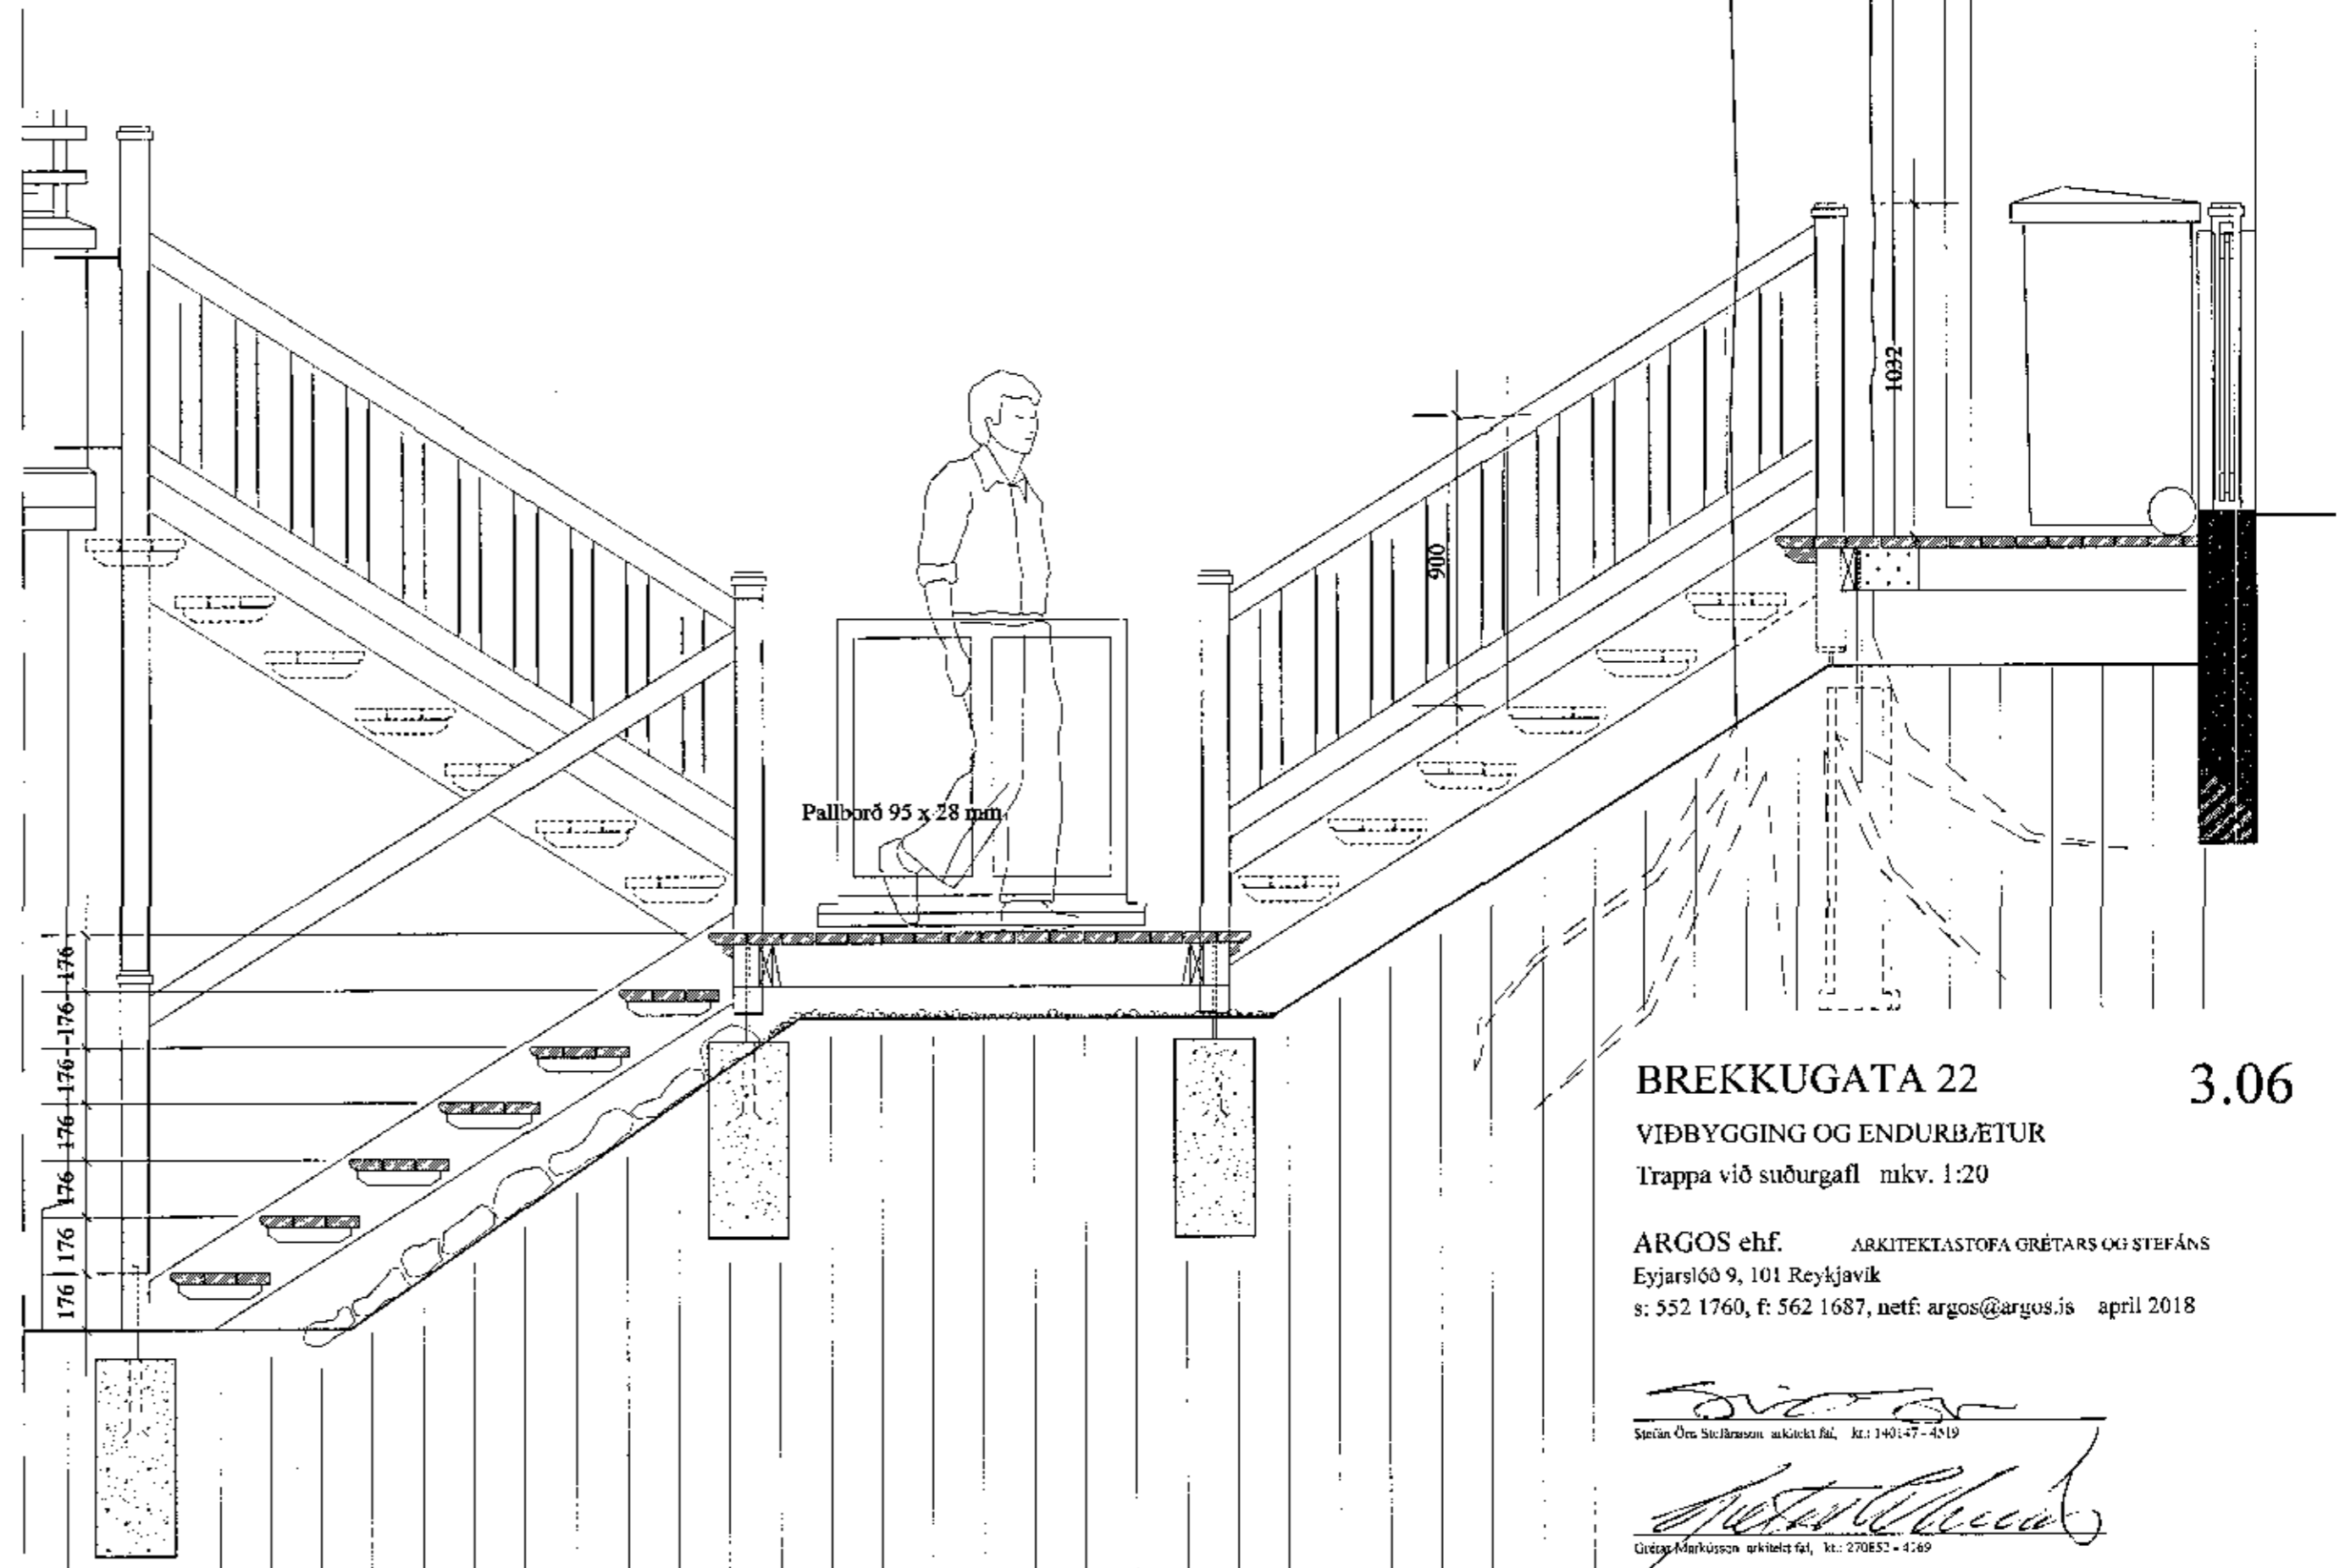

Sneiðing C-C

BREKKUGATA 22 3.06  
VIÐBYGGING OG ENDRBÆTUR  
Trappa við suðurgafi mkv. 1:20

ARGOS ehf. ARKITEKTASTOFA GRÉTARS OG STEFÁNS  
Eyjarslóð 9, 101 Reykjavík  
s: 552 1760, f: 562 1687, netf: argos@argos.is apríl 2018

Stefán Örn Stefánsson arkitekt hf. kt.: 140147-4519  
Grétta Márkúsdóttir arkitekt hf. kt.: 270851-4169

