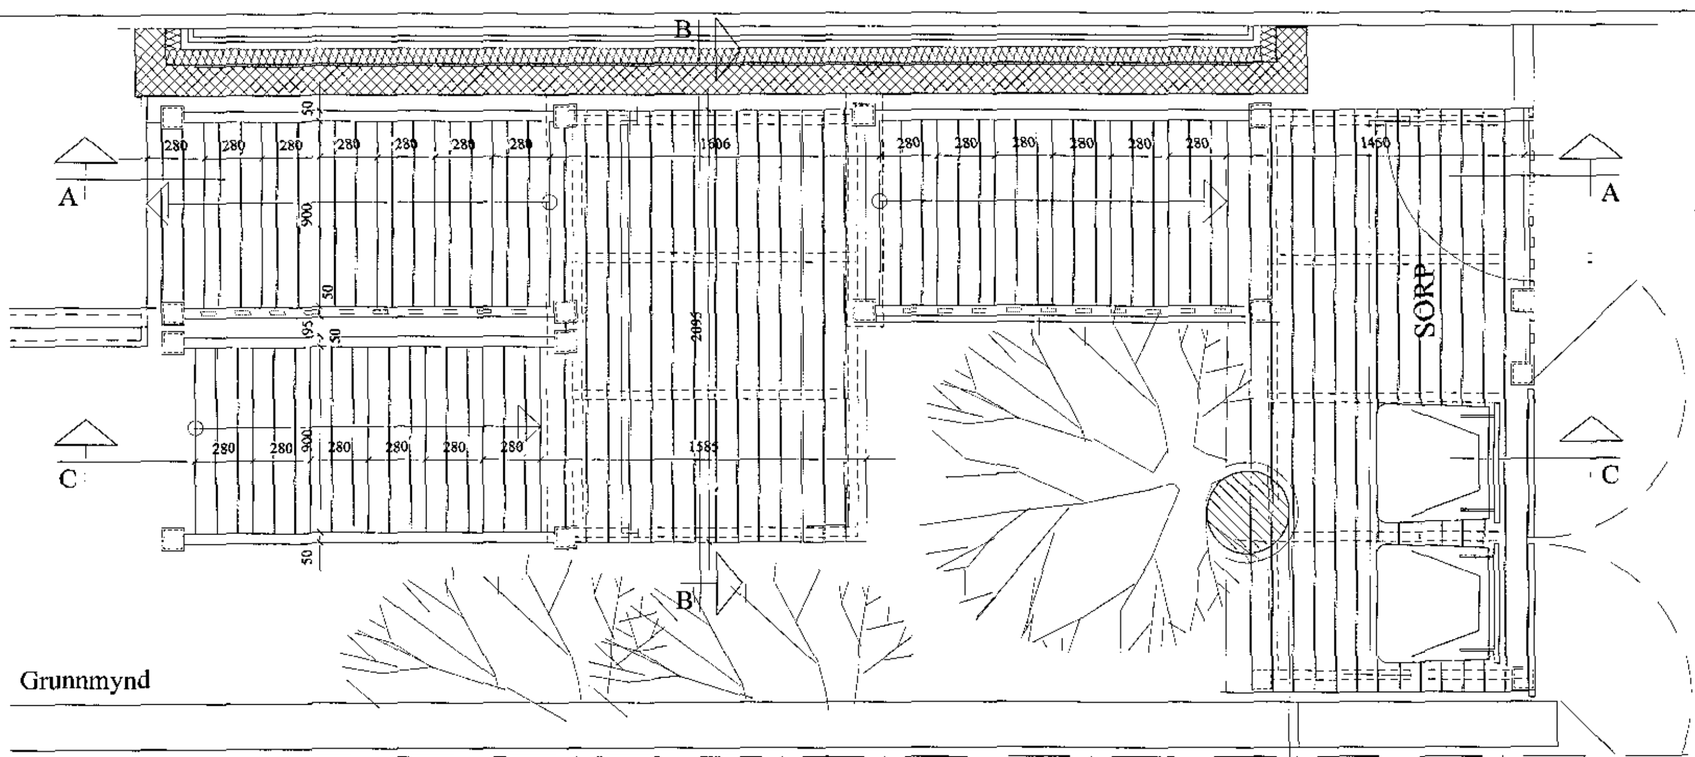

Grunnmynd

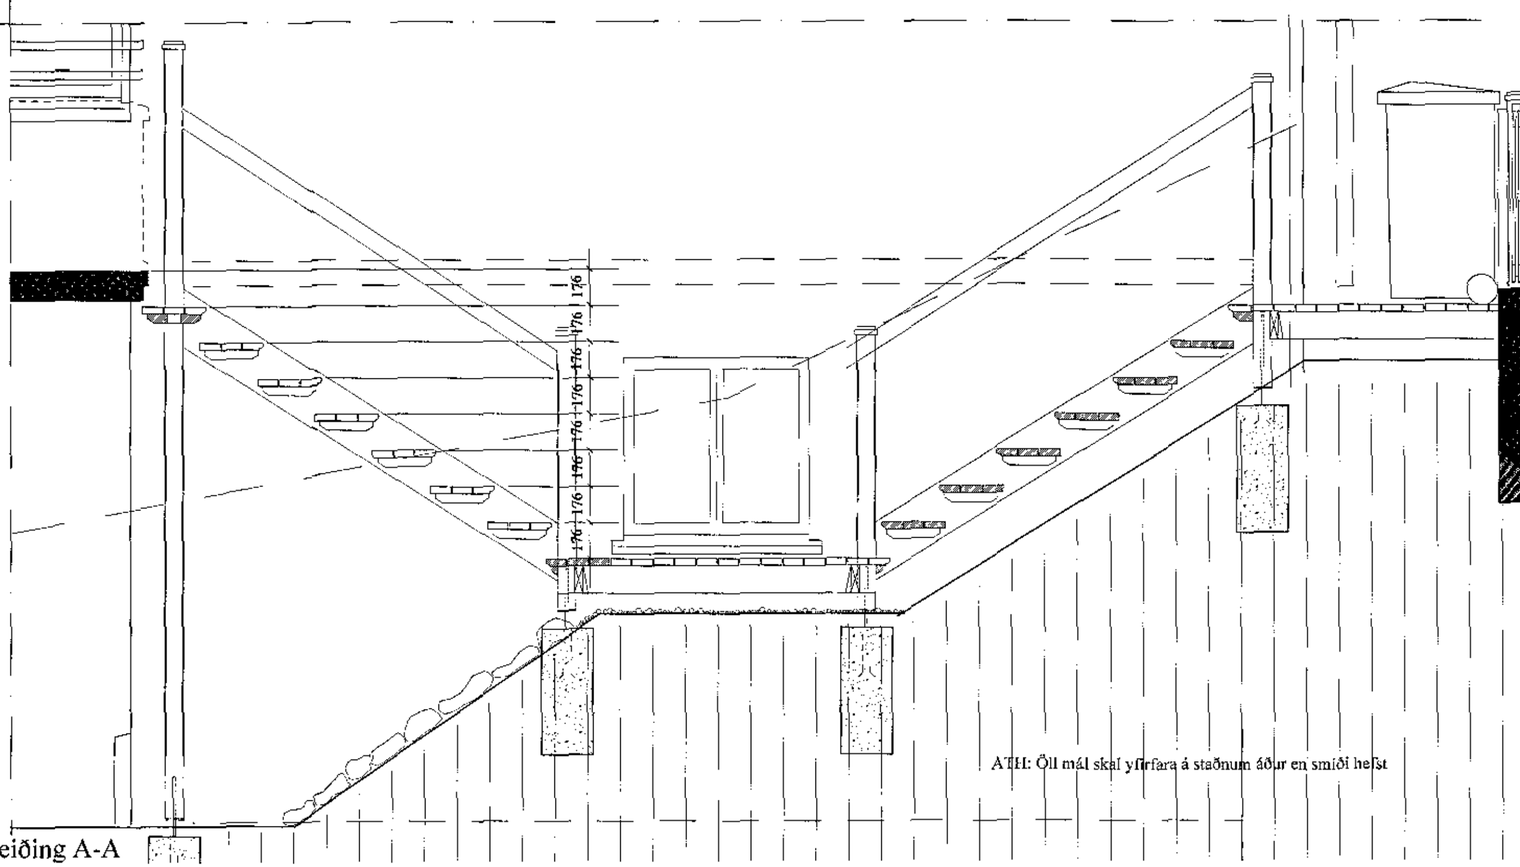

Sneiðing A-A

ATH: Öll mál skal yfirfara á staðnum áður en smíði hefst

Samþykkt þann 12. apríl 2018
Byggingafulltrúinn í Hafnarfirði

BREKKUGATA 22

3.07

VIÐBYGGING OG ENDURBÆTUR

Gluggayfirlit mkv. 1:20

ARGOS ehf. ARKITEKTASTOFA GRÉTARS OG STEFÁNS
Eyjarslóð 9, 101 Reykjavík
s: 552 1760, f: 562 1687, netf: argos@argos.is apríl 2018

Steffán Örn Stefánsson arkitekt fal. kt.: 140147 - 4519

Grétar Markússon arkitekt faí, kt.: 270852 - 4169

0.0 1 m