




Samþykkt þann.
16 AUG 2018
Byggingartillitrygging í Hafnarfirði
F.h. Sigurður Steinar Jónsson

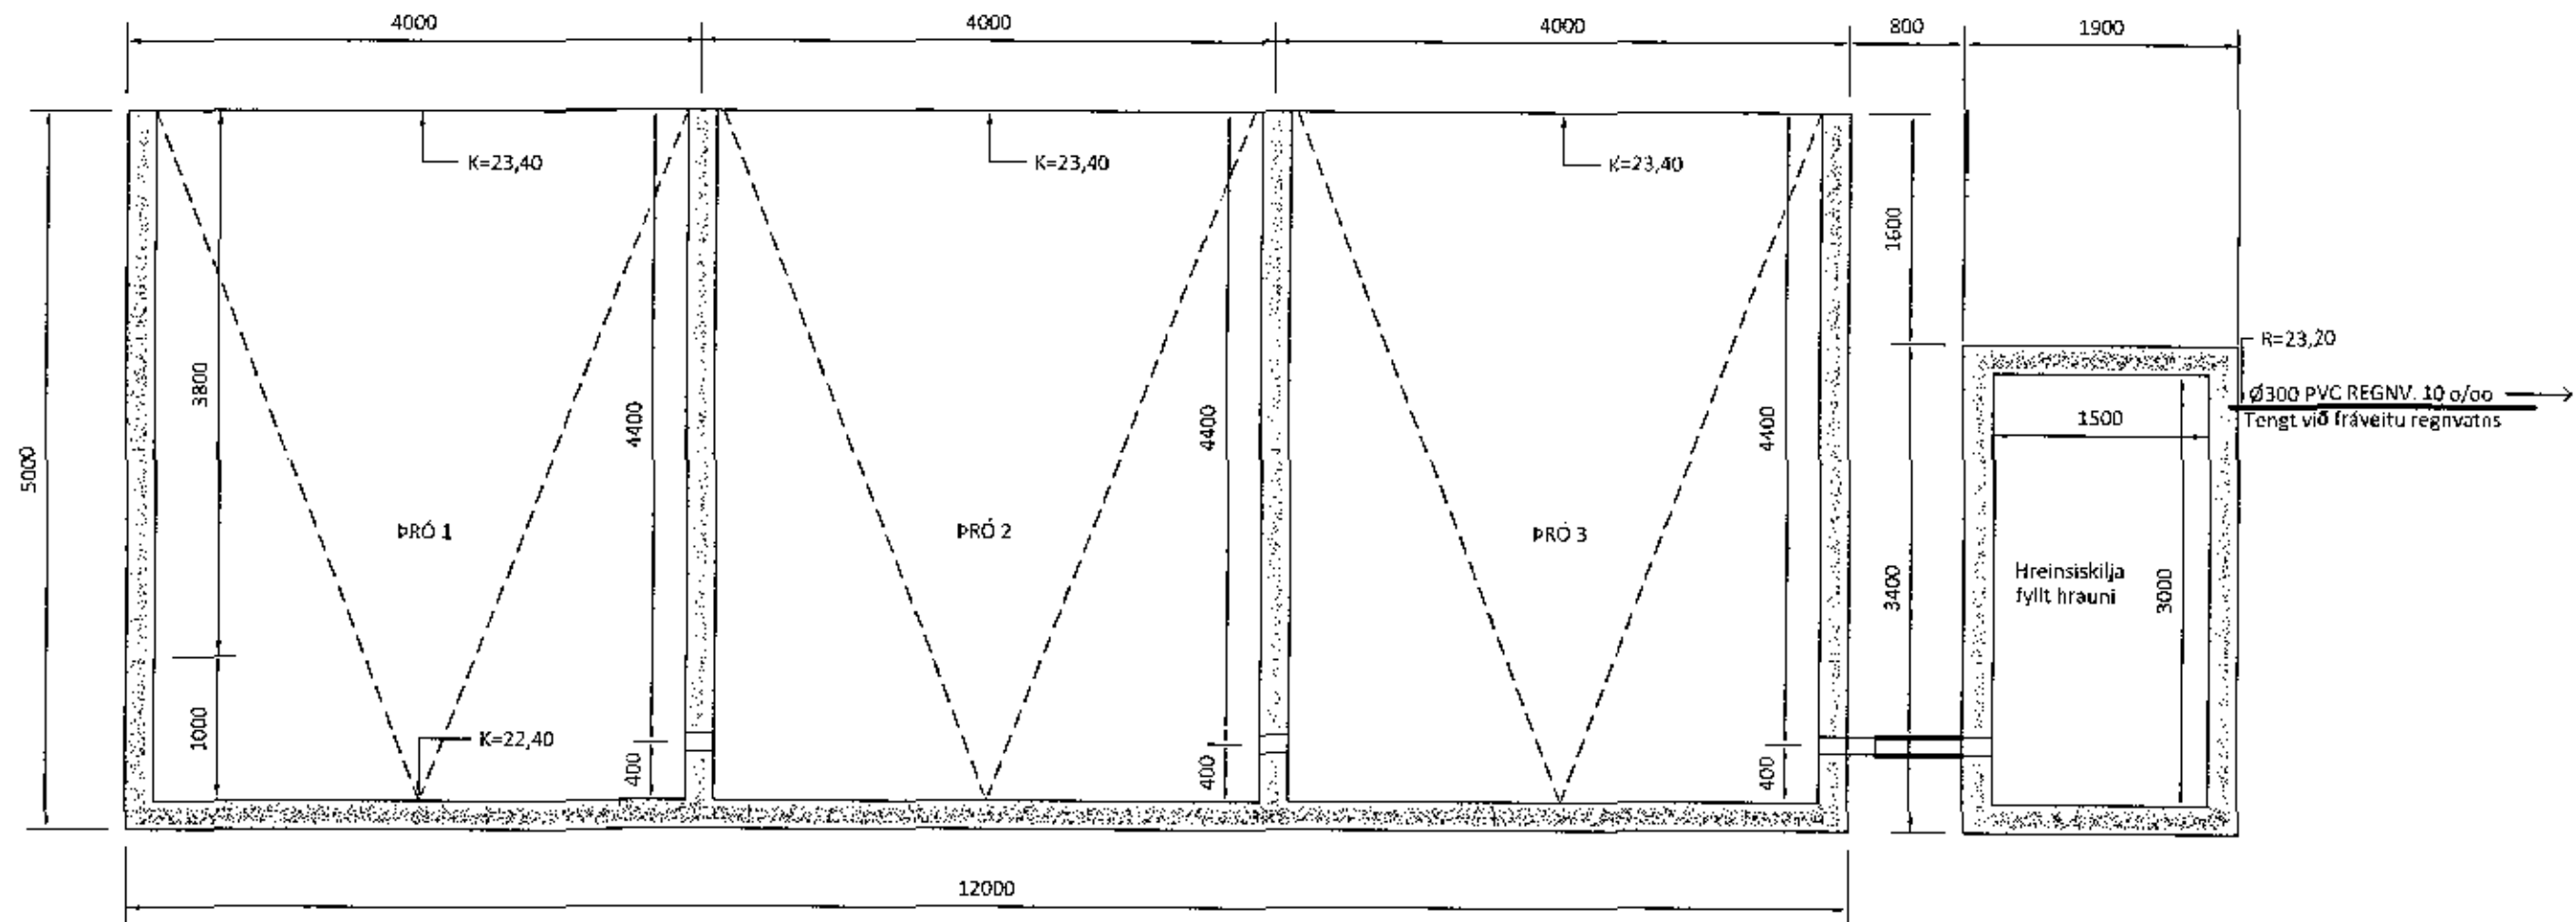

Grunnmynd
Mkv. 1:50

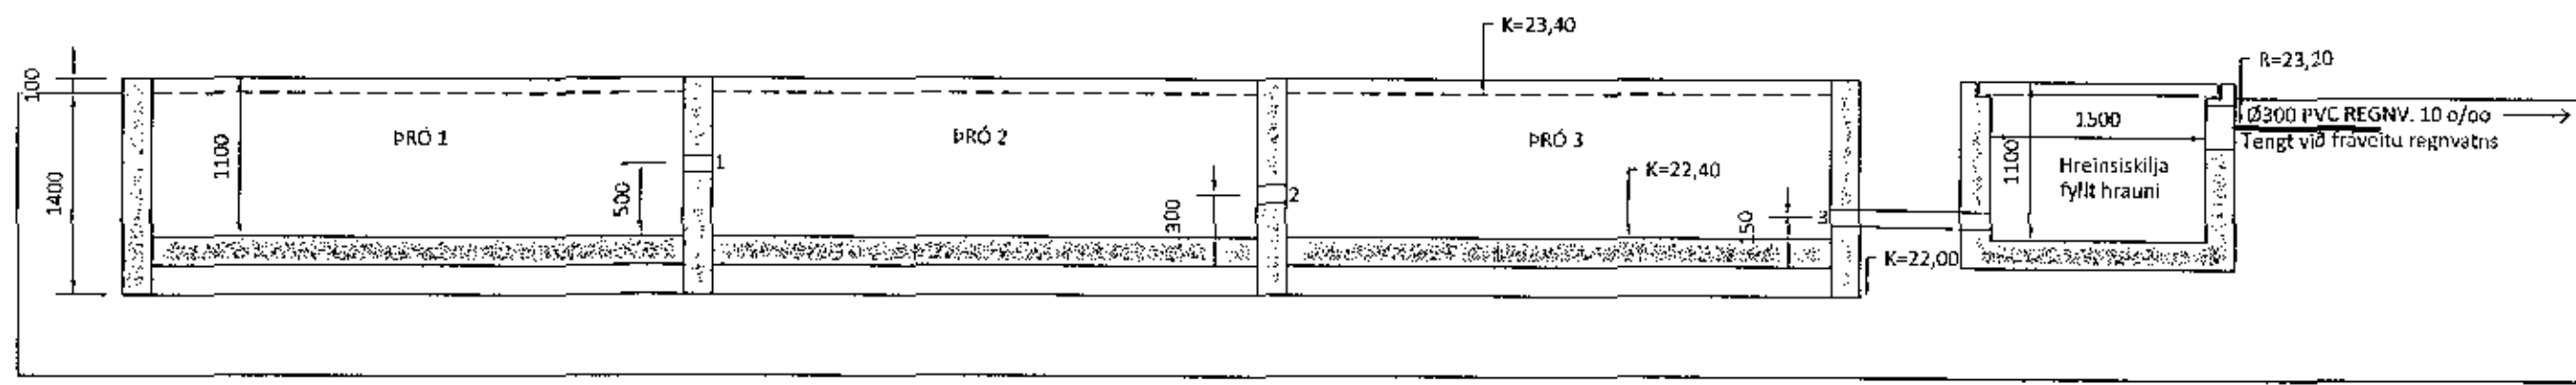

Langsnið
Mkv. 1:50

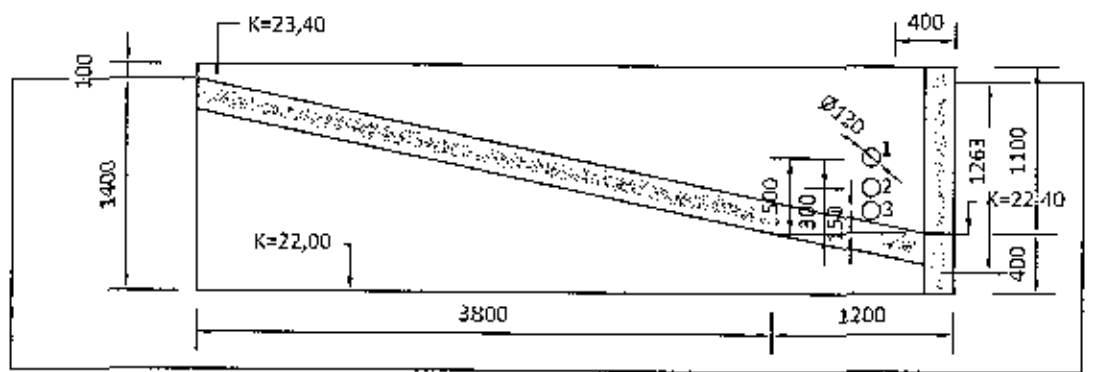

Þversnið
Mkv. 1:50

HEILBRIGÐISEFTIRLIT
HAFNARFIJÁRDAR-
OG KÓPAVOGSSVÆÐIS
Gardatorgi 5 - 710 Gardabúi
16/8/2018

5	
4	
3	
2	
Útgáfa:	Dags:
Steypustöð	
Koparhella 1, 221 Hafnarfirði	
LAGNIR	Hannað: GÓU
Hreinsipræ og skilja	Mkv: 1:50
Frärensli	Stærð: A2
	Dags: 26.07.2018
Undirskrift hönnuðar: Guðmundur Ó. Unnarsson	
Guðmundur Óskar Unnarsson Kt. 110683-3409	
RISS VERKFRÆÐISTOFA	Teikning nr: P102
	Útgáfa nr: 1
Hafnargata 90, 230 Reykjanesbær / 421-3550 / www.riss.is	
©RINNUR, AG-ÚTIL, SÉR ALLAN RETT Á TEIKNINGUM - FÚLÞÉLDUM, ERJÁB, WIKI, EGU SAMÞYKKT	