GRUNNMYND 1 HÆÐ, FRÁRENNSLISLAGNIR

1:50

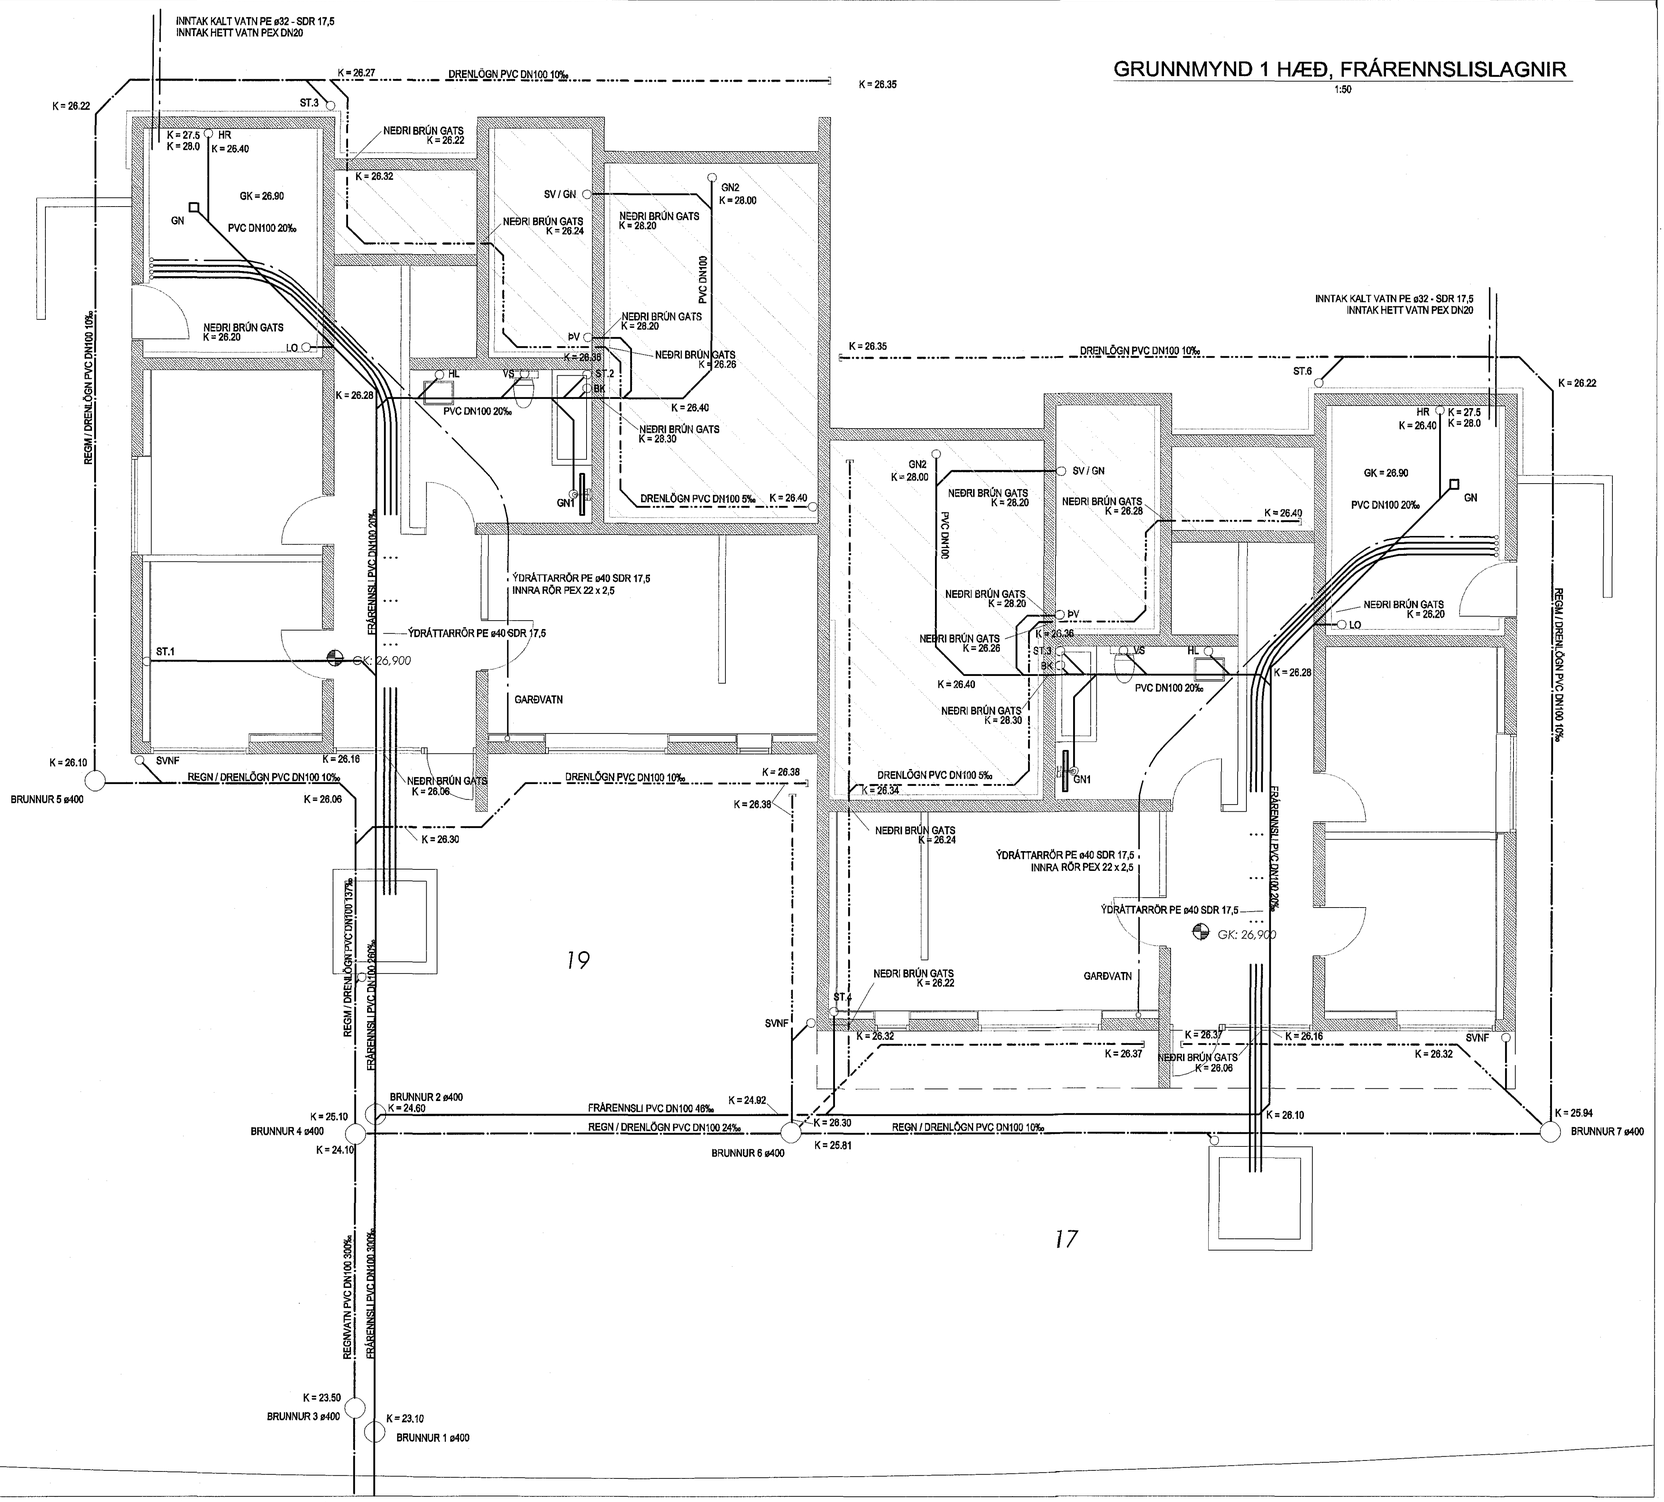

Samþykkt þann
27 AUG 2018
Byggingarfulltrúinn í Hafnarfirði
F.h. Sigurður Steinar Jónsson

SKÝRINGAR

PVC-pípur (polyvinilclorith): Samkvæmt EN 1451 Með gúmmí-hringjum til þéttingar á samskeytum samkvæmt EN 10088 - E nr:1.4016.

Botn holræsisbrunna skal vera með formuðum rásum í botni og skal neðsti hluti þeirra vera eins og sundurskorin pípa. Botn regnvatns- og jarðvatnsbrunna skal vera sléttur og vera með sandfangi a.m.k. 300 mm undir afrennslispípu brunnsins.
Niðurfallsbrunnar fyrir útiniðurföll eru úr plasti eða steinsteypu DN250, með 300 mm sandfangi og rist úr steypujárni.

Frágangur frárennslis- og regnvatslagna: Undir pípur kemur 150 mm jöfnunarlag úr sandi sem þjappist vandlega. Hæð jöfnunarlagsins skal hæfa belg röranna og skal taka úr fyrir múffum eftir þjöppun þess.
Eftir að pípur hafa verið lagðar skal fylla að þeim með sandi a.m.k. 200 mm.
Pípur skal leggja með jöfnum halla og í beinni línu og skal þess vandlega gætt að þær hvíli á belgnum en ekki á múffum.
Frágangur jarðvegslagna: Pípur skal leggja í jöfnunarlag úr sandi. Umhverfis pípurnar skal skal vera malarsía úr harpaðri möl með steinastærð 2 - 20 mm, a.m.k. 150 mm.
Yfir malarsíuna skal leggja síudúk.

———	FRÁRENNSLISLAGNIR
——·——·——	REGN / DRENLAGNIR
- - ·—·—·—	DRENLAGNIR
——·——·——	REGNLAGNIR

SE 1,2,3,4	FALLSTAMMI AÐ 2 HÆÐ
HR	HREINSILÚGA
GN	GÓLFNIÐURFALL m/EINSTREIMISLOKA
GN1	GÓLFNIÐURFALL, 700 mm x 70 mm m/EINSTREYMISLOKA
GN2	GÓLFNIÐURFALL, 2500 mm x 100 mm, FYRIR LÉTTA UMFERÐ
NF	GÖTUNIÐURFALL, ø250 mm m/STEYPUJÁRNSRIST OG SANDFANGI 300 mm

NF - DÆMIGERT SNIÐ

1:20

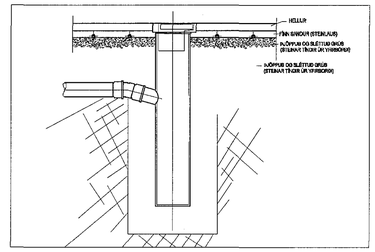

Elín G. Gunnlaugsdóttir
Kt. 011264-3449 - arkitekt FÍ

DÆMIGERT SNIÐ Í DRENLÖGN

1:20

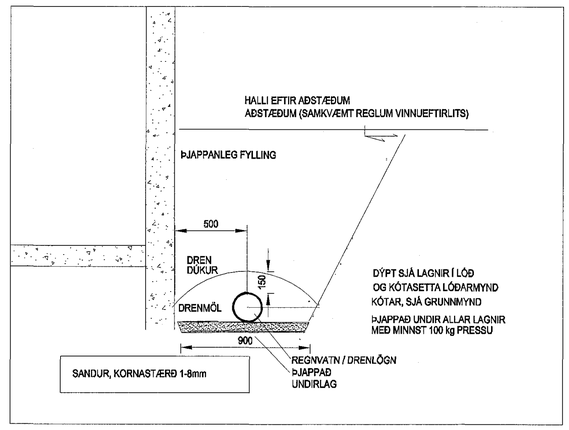

Þessa teikningu má hvorki fjölfalda né dreifa til þriðja aðila án okkar samþykkis. Brot á höfundarétti varðar við lög.

											Mkv. 1:50, 1:20	Heiðar Jónsson - Byggingatæknifræðingur BS.c 220957 - 4039 564-4066 22. ÁGÚ. 2018	HÁDEGISSKARÐ 17 og 19
											Vörpun		Hafnarfjörður
													Grunnmynd og snið
													Fráveitulagnir
Teikning nr.	Tilvísun á teikningu	Br.	Daga.	Eðli breytingar	Br.	Yf.	Samþ.	Hannað HJ	Teiknað HJ	Yfirfarið	Samþykkt	Dags.	Teikn. nr. HI - 301 / Verk nr. AB - 1001 / Blað nr. 01

H:\erluas 46-vinna.dwg