

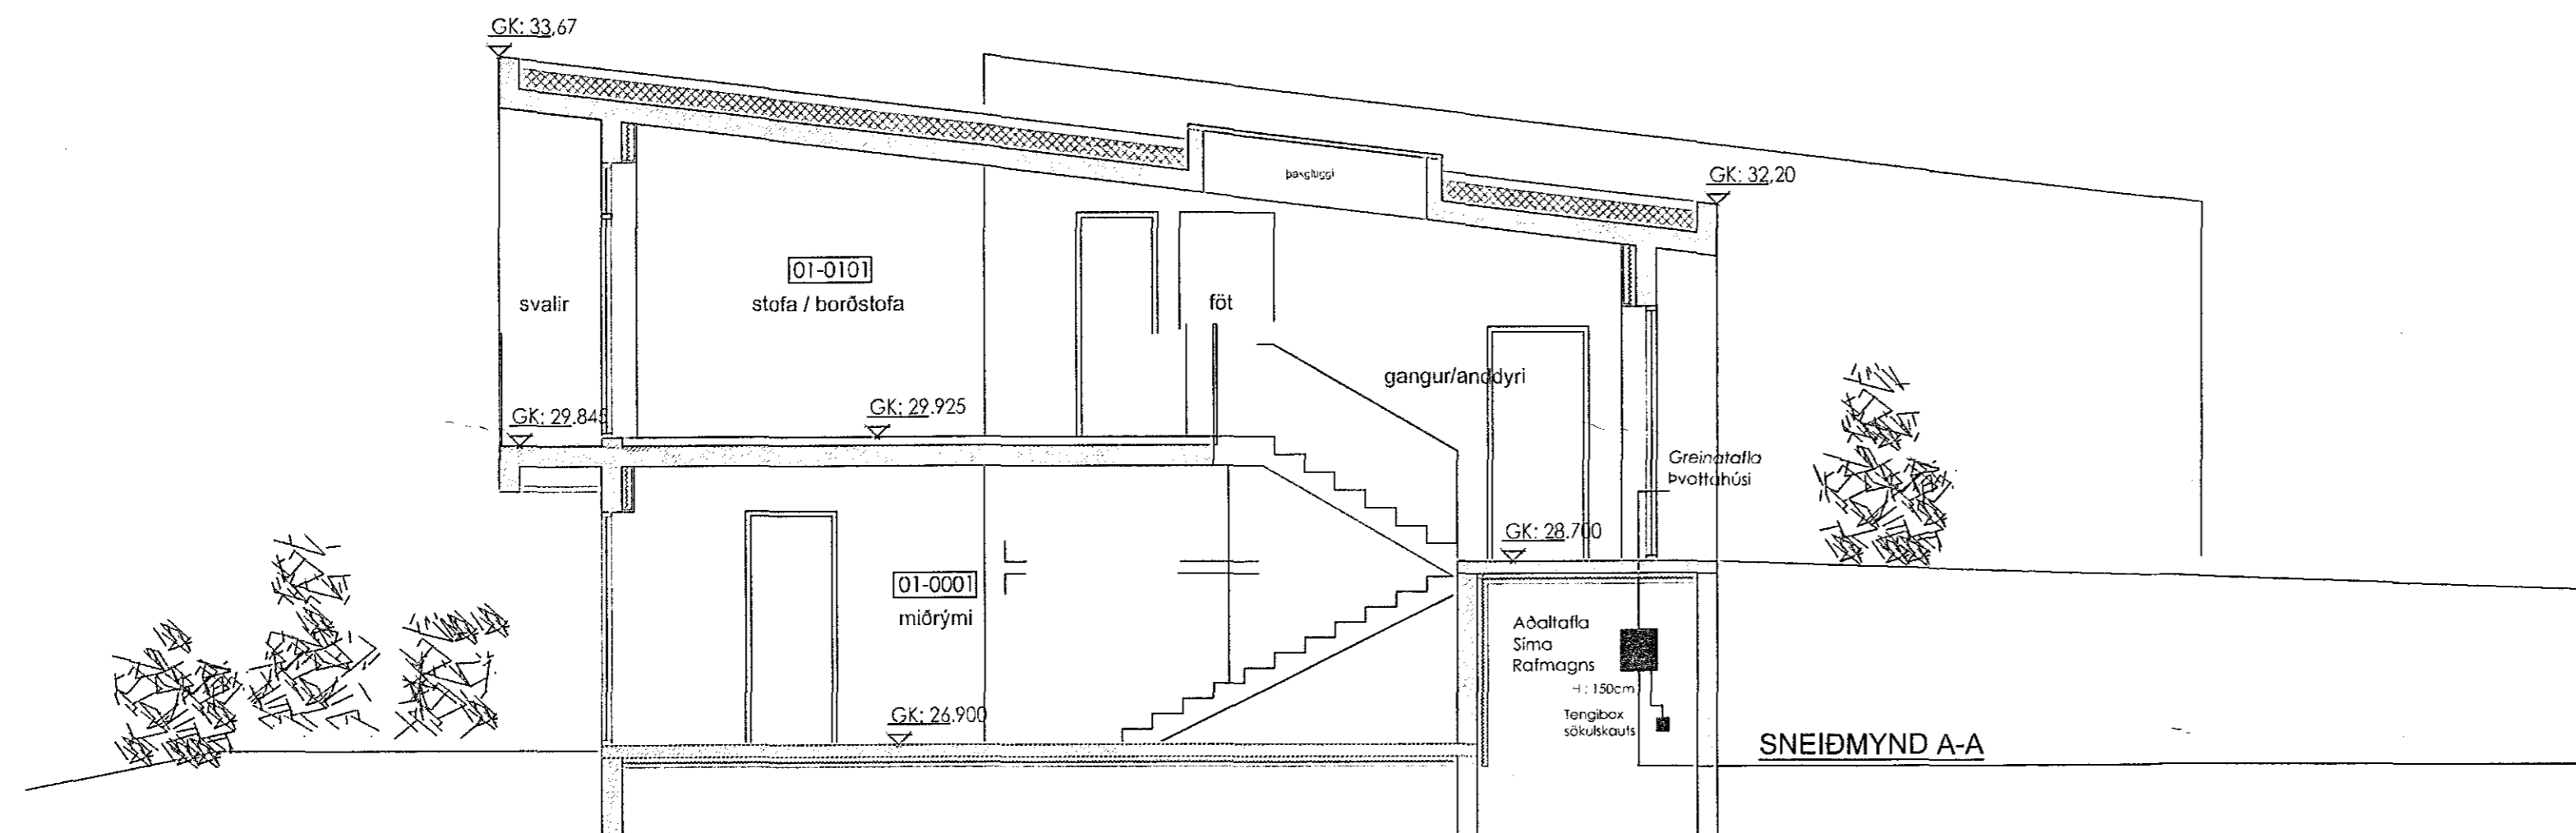
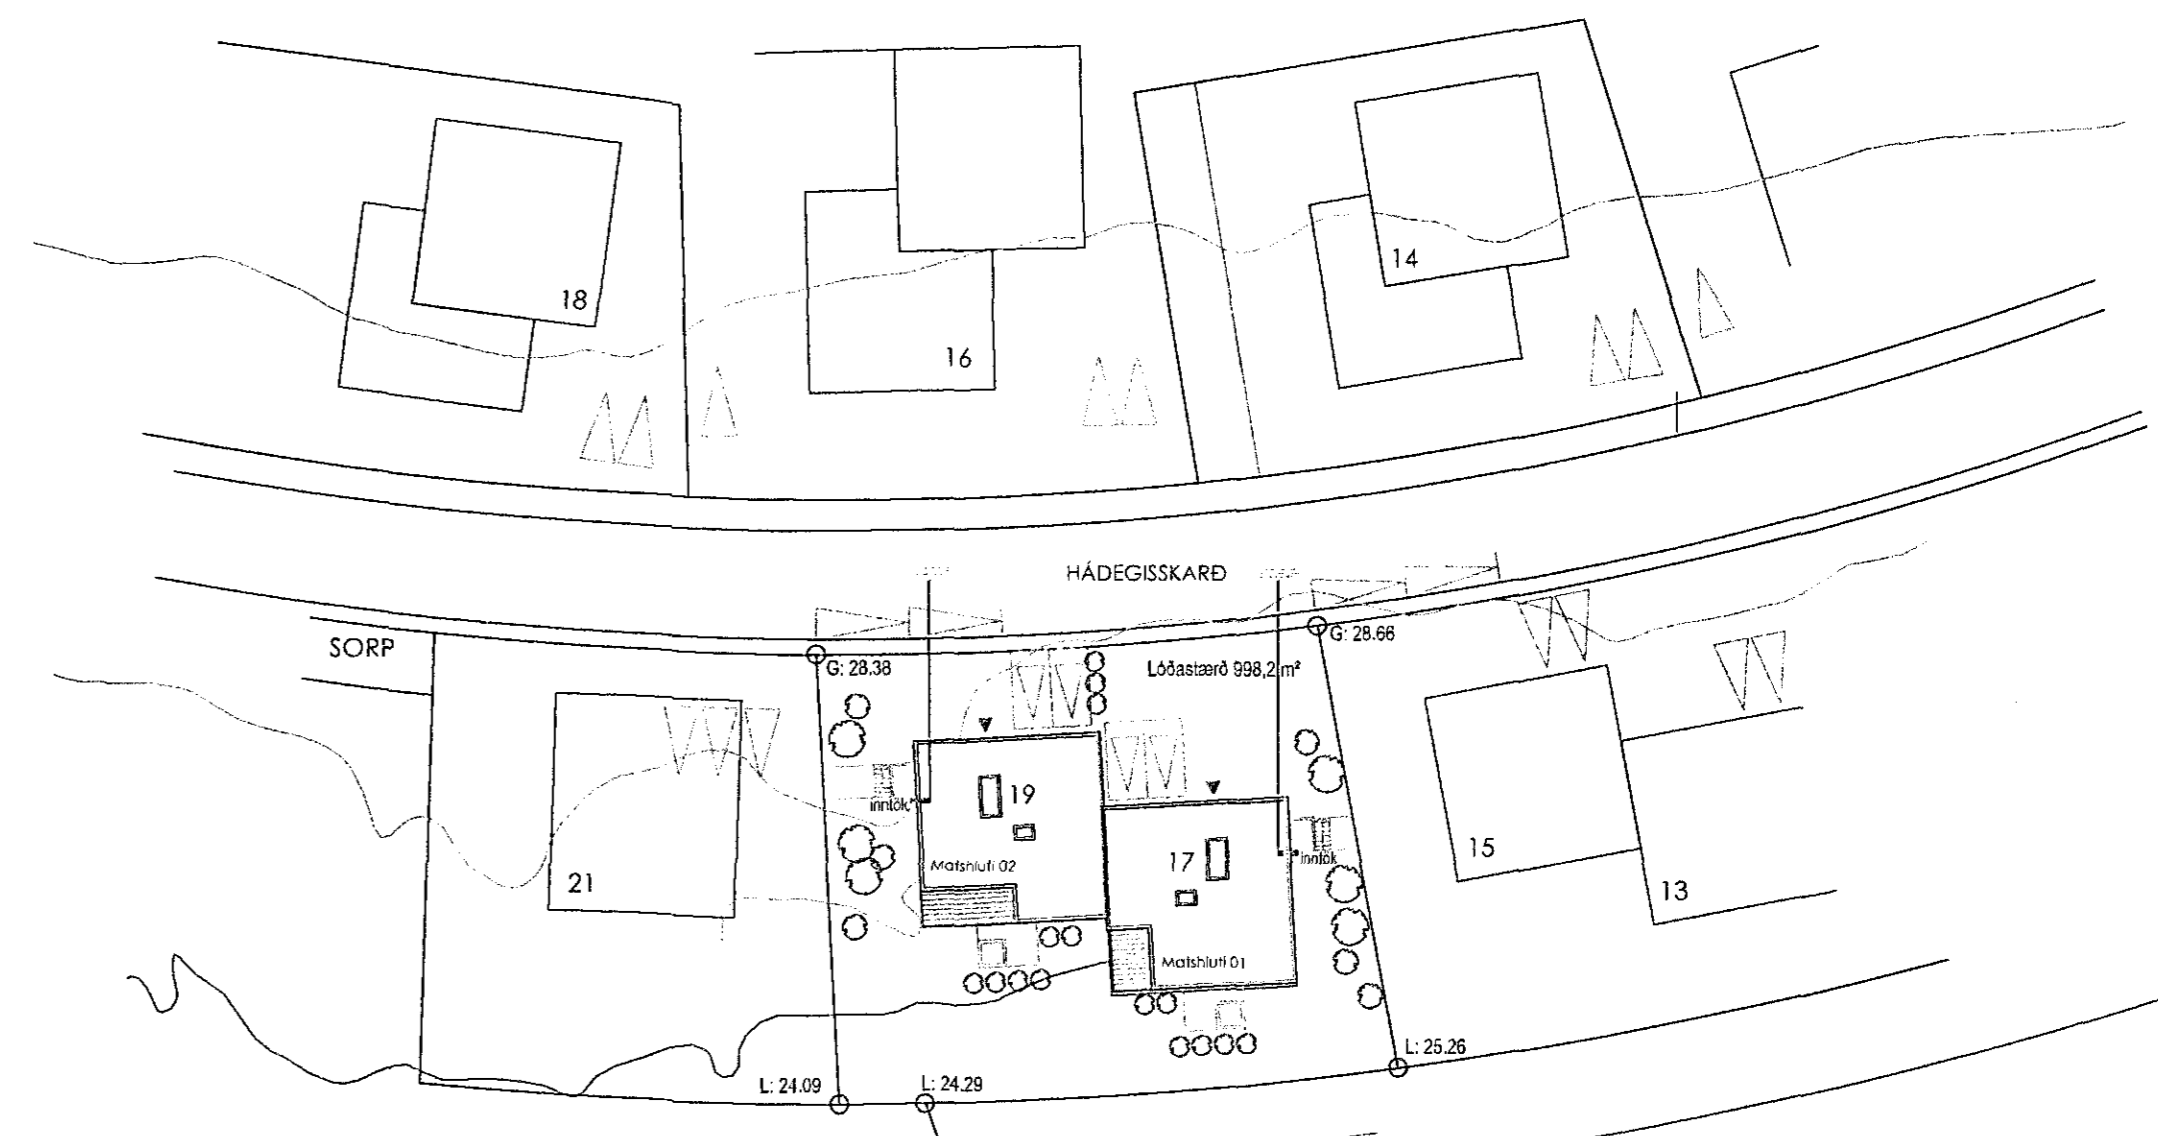
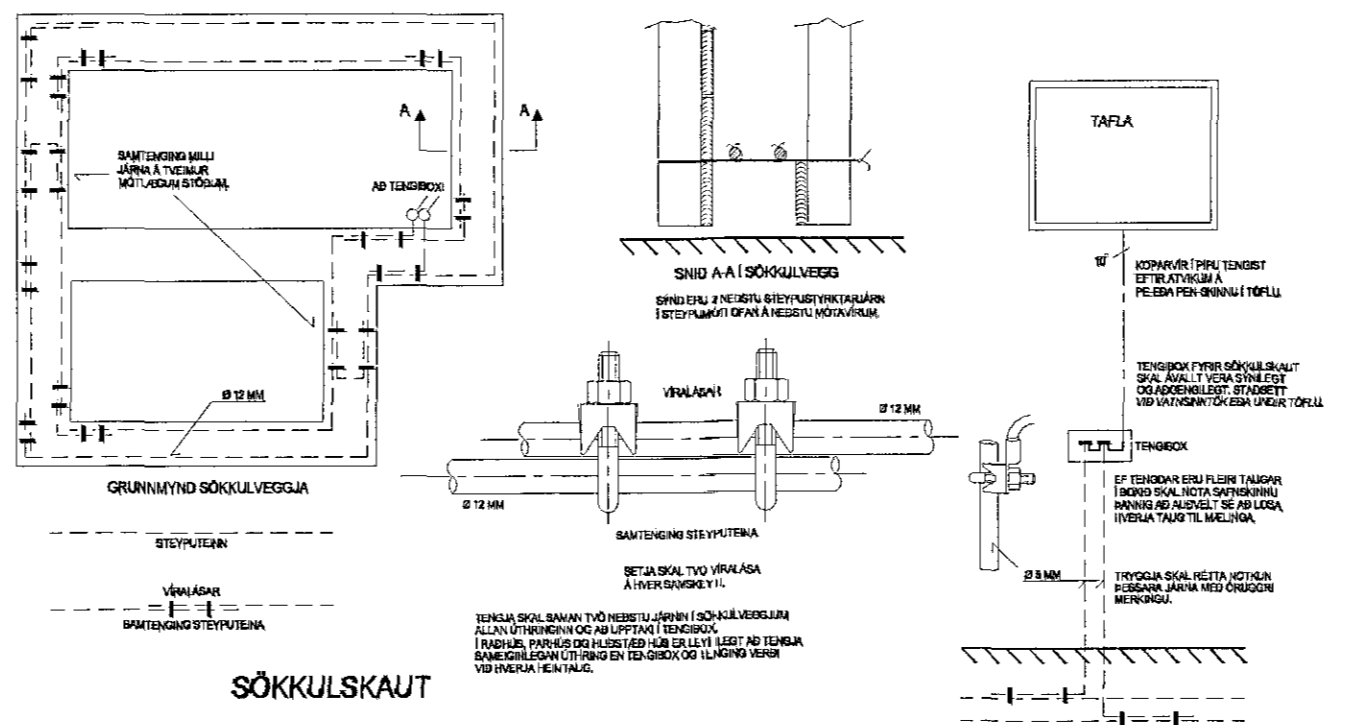


Samþykkt þann
27 AUG 2018
Byggingarfulltrúinn í Hæðgisgard
F.h. Sigurður Steinar Jónsson

Heimtaug HS orka

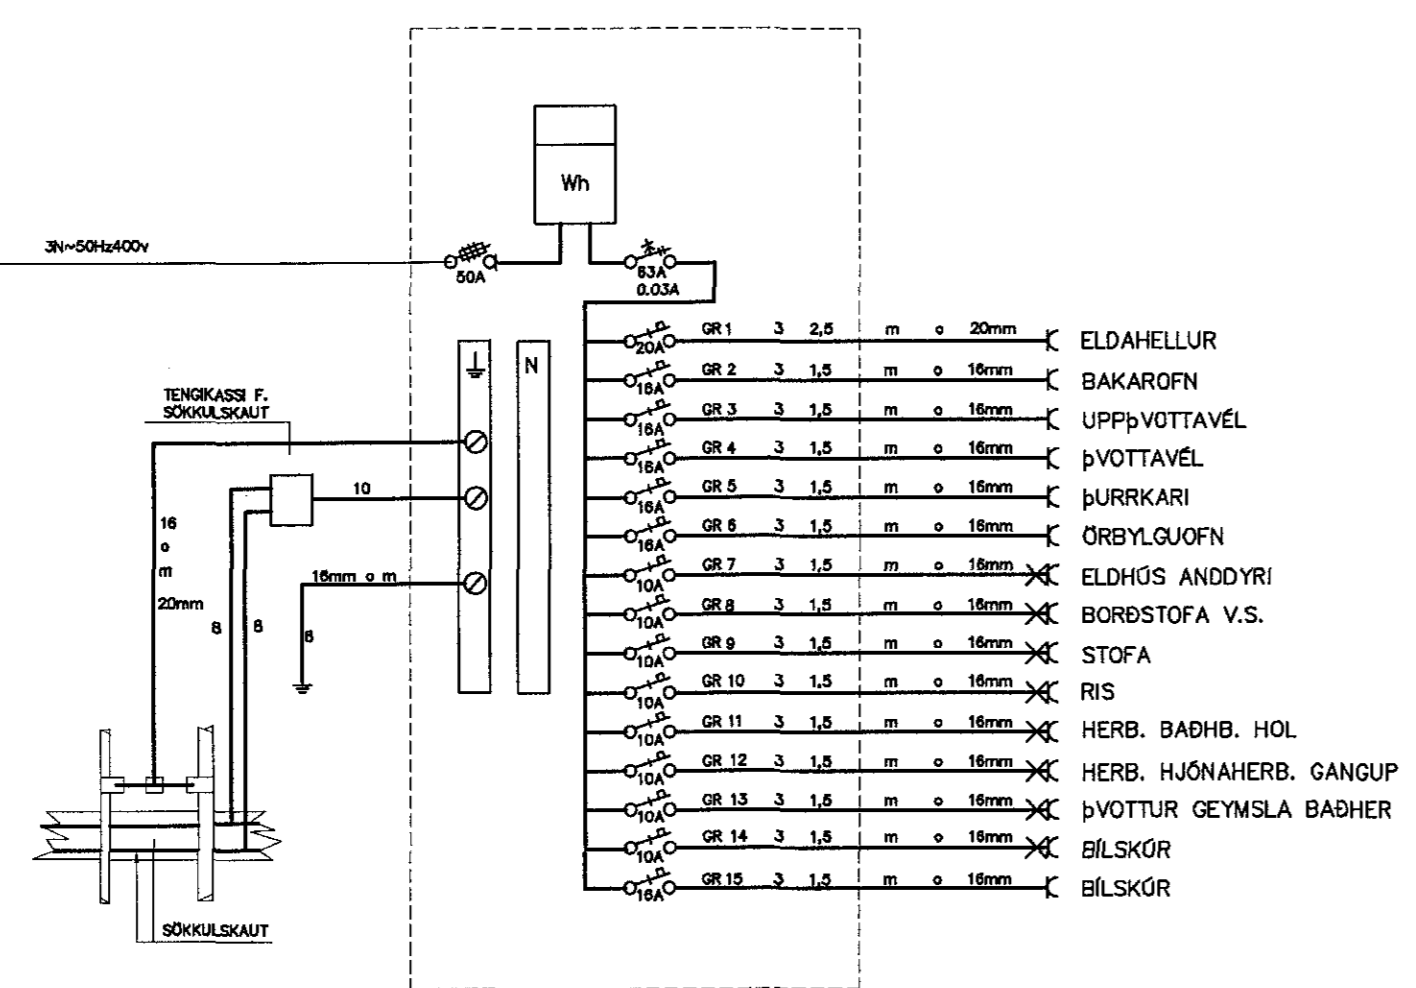

Pípur leggst út fyrir lóðamörk
Heimtaug Síma 50mm+2x25mm
Haimtaug Rafmagns 50mm

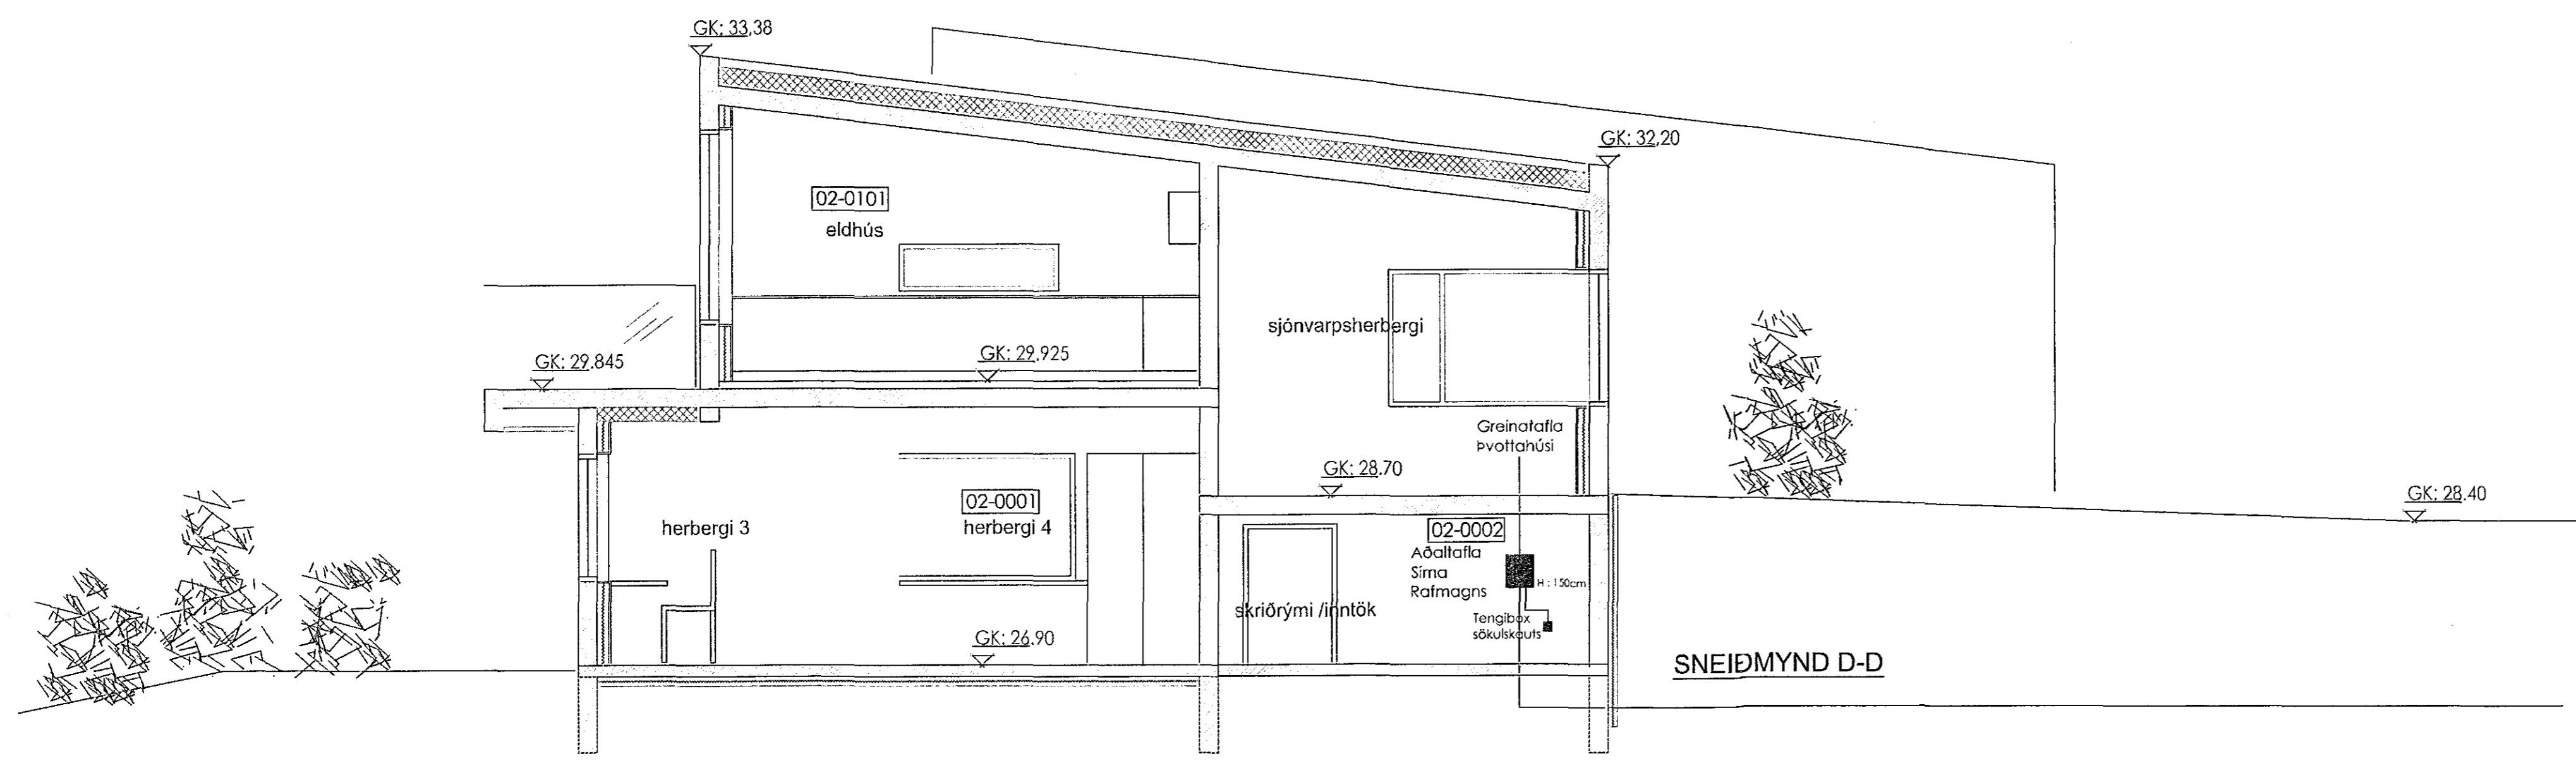

Pípur leggst út fyrir lóðamörk
Heimtaug Síma 50mm + 2x25mm
Haimtaug Rafmagns 50mm

Elin G. Gunnlaugsdóttir
Eignarstjórnari

Útgáfa	Dags.	Skýring	Breytt af
Verkheit:	OAE	AFSTÖÐUMYND-SNID-EINLINU	
Heimilisfang:	EB	HÁDEGISSKARD_17-19	
Verkkaupi:		D.A/G.A	
Verktengund:		RAFLAGNIR	
Hannað af:	OAE	Dags.: 12.8.2018	
Yfirfarð af:	EB	Mkv.: 1:100	
Samþykkt af:			
EYJÓLFUR-BJÖRGVINDSSON		250658-7619	
Nafn fyrirtakis:		Rafros ehf.	
Heimilisfang:		bakkabraut 12	
Sími:		544-4099	
Netfang:		rafros@rafros.is	
Kl.:		460897-2039	
04-2018	A	04-01-2018	A
Verkmúmer	Ábyrgð	Númer	Útgáfa

Höfundur áskilur sér allan rétt á tilmögum. Fjölförum er háð skriflegu samþykki.