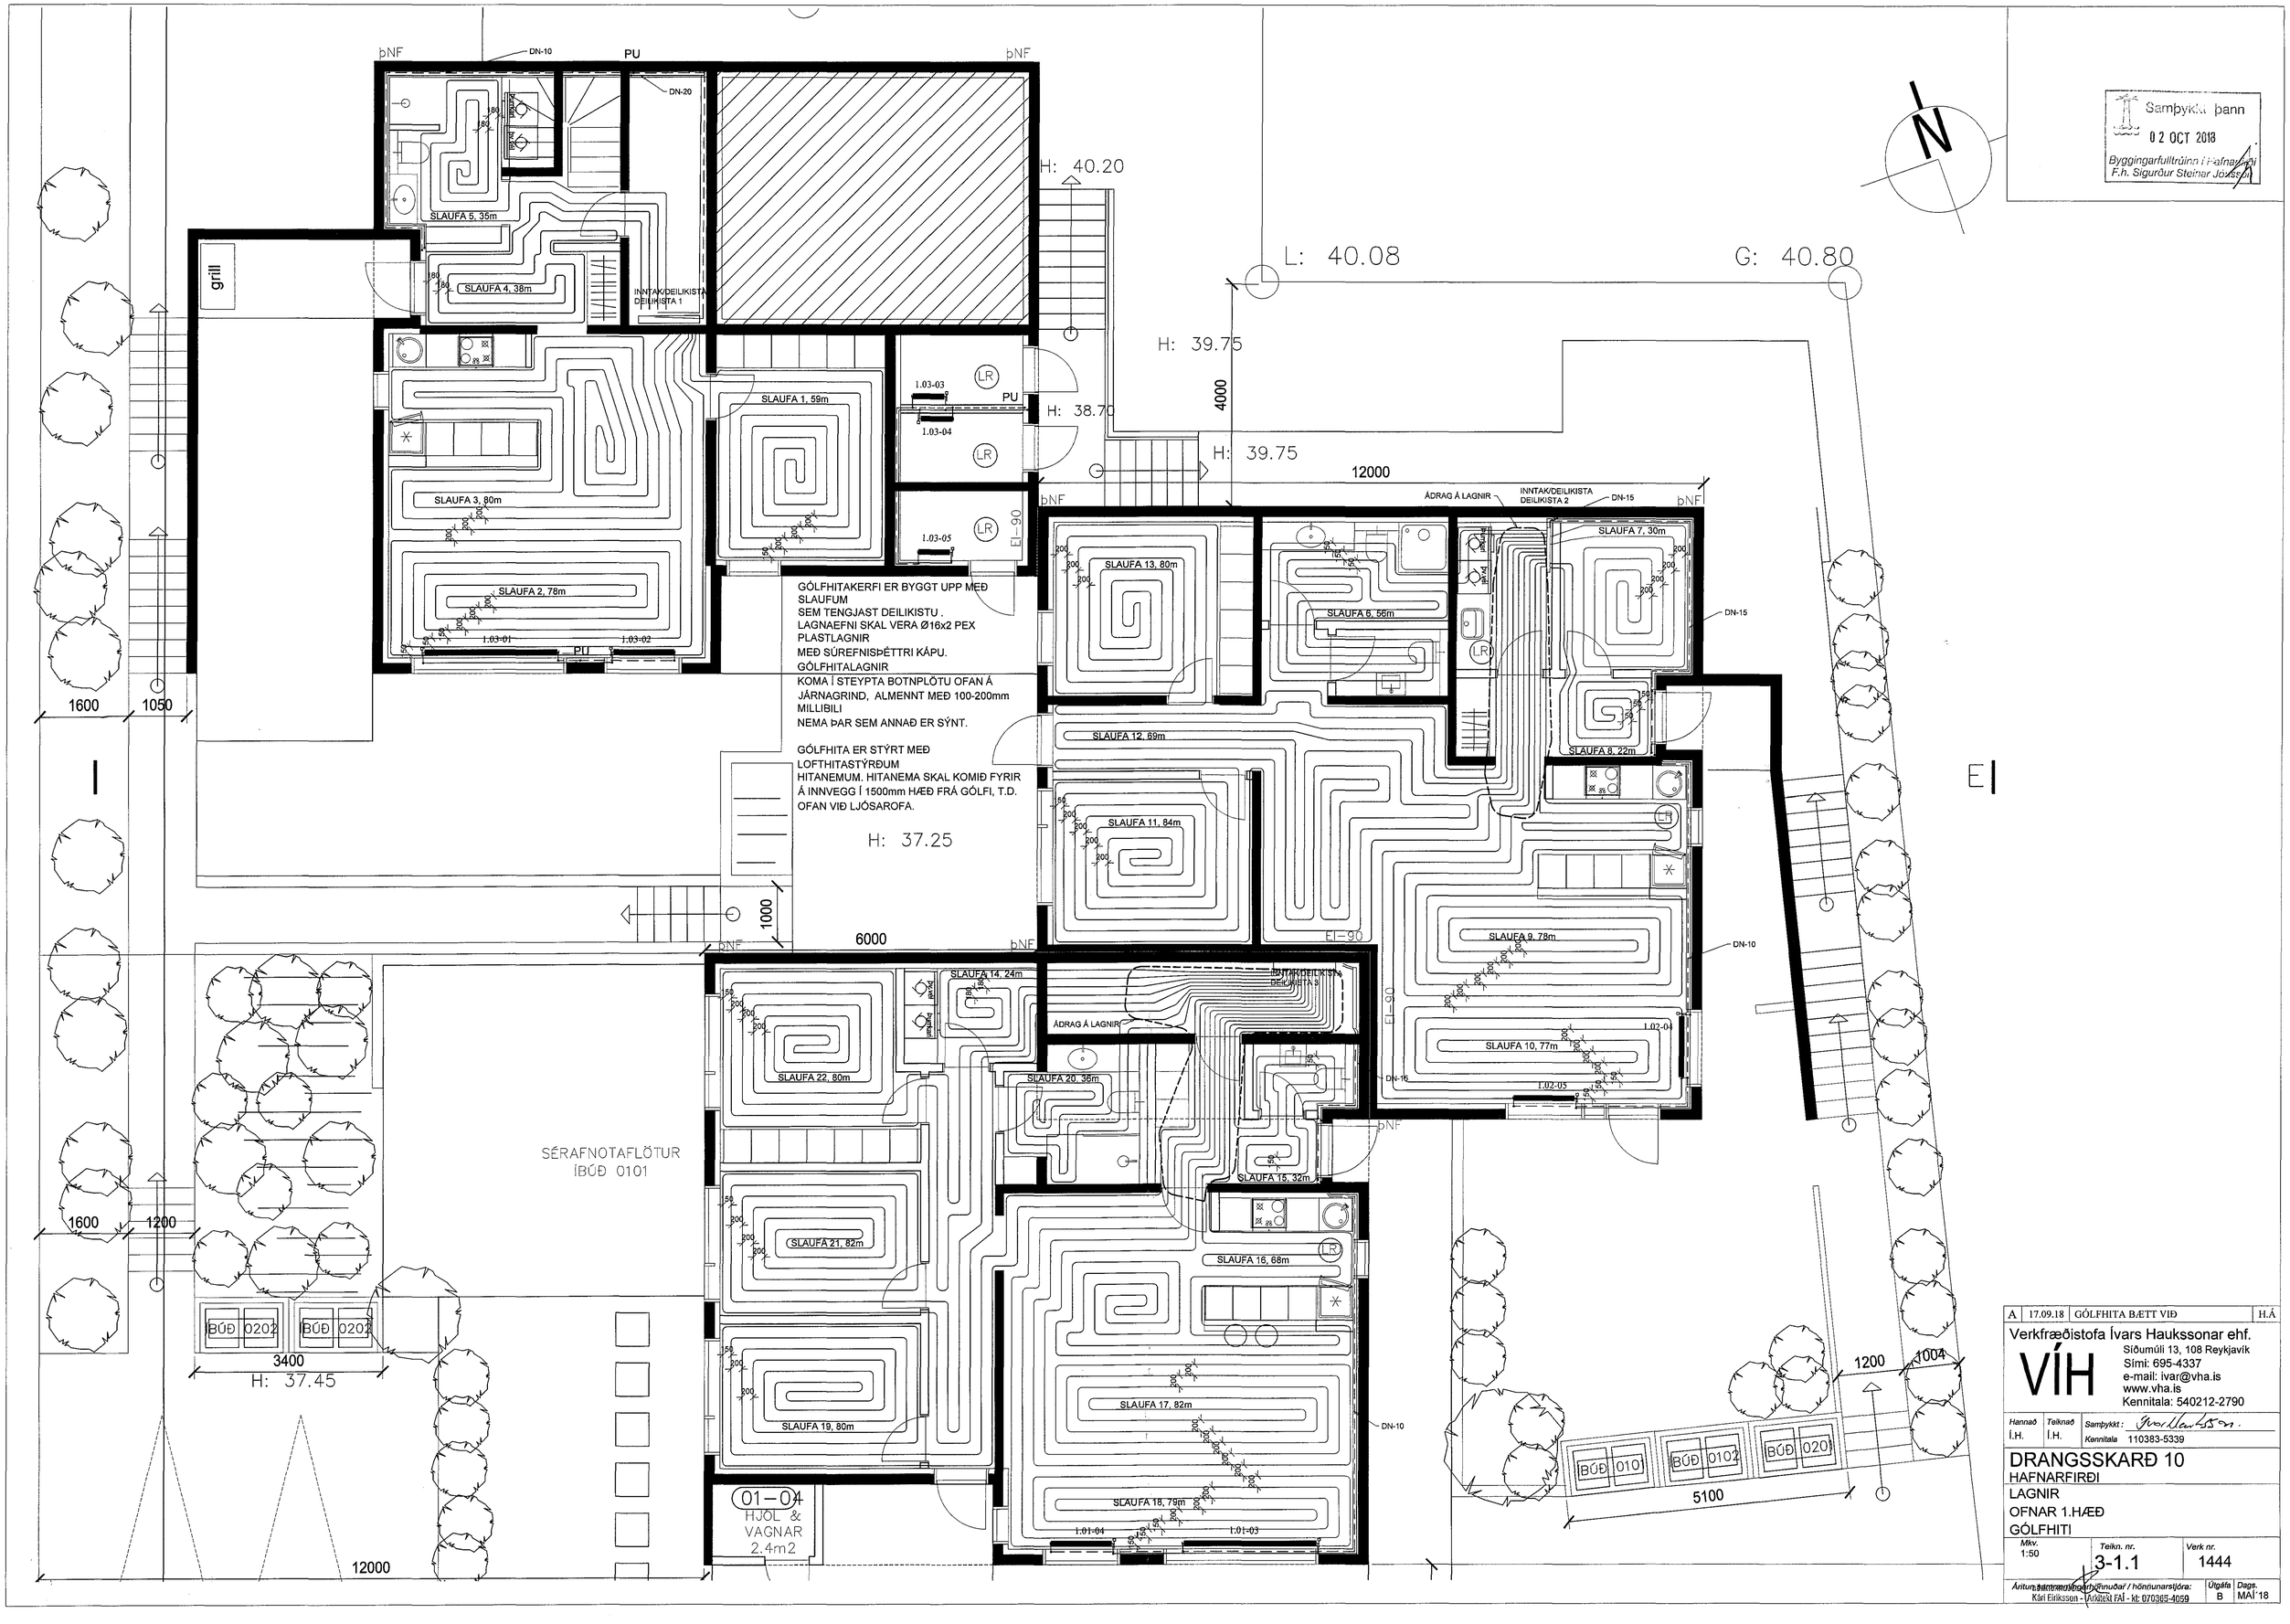

A	17.09.18	GÓLFHITA BÆTT VIÐ	H.Á

Verkfræðistofa Ívars Haukssonar ehf.
VÍH
Síðumúli 13, 108 Reykjavík
Sími: 695-4337
e-mail: ivar@vha.is
www.vha.is
Kennitala: 540212-2790

Hannað	Teiknað	Samþykkt:	
I.H.	I.H.	Kennitala	110383-5339

DRANGSSKARÐ 10

HAFNARFIRÐI

LAGNIR

OFNAR 1.HÆÐ

GÓLFHITI

Mkv.	Teikn. nr.	Verk nr.
1:50	3-1.1	1444

Áritun hönnunarstjóra / hönnunarstjóra: Kári Eiríksson - Arkitekt FAÍ - kt: 070365-4059

Útgáfa	Dags.
B	MAÍ '18