



Samþykkt þann
02 OCT 2018
Byggingarfulltrúinn í Hafnarfjörð
F.h. Sigurður Steinar Jónsson

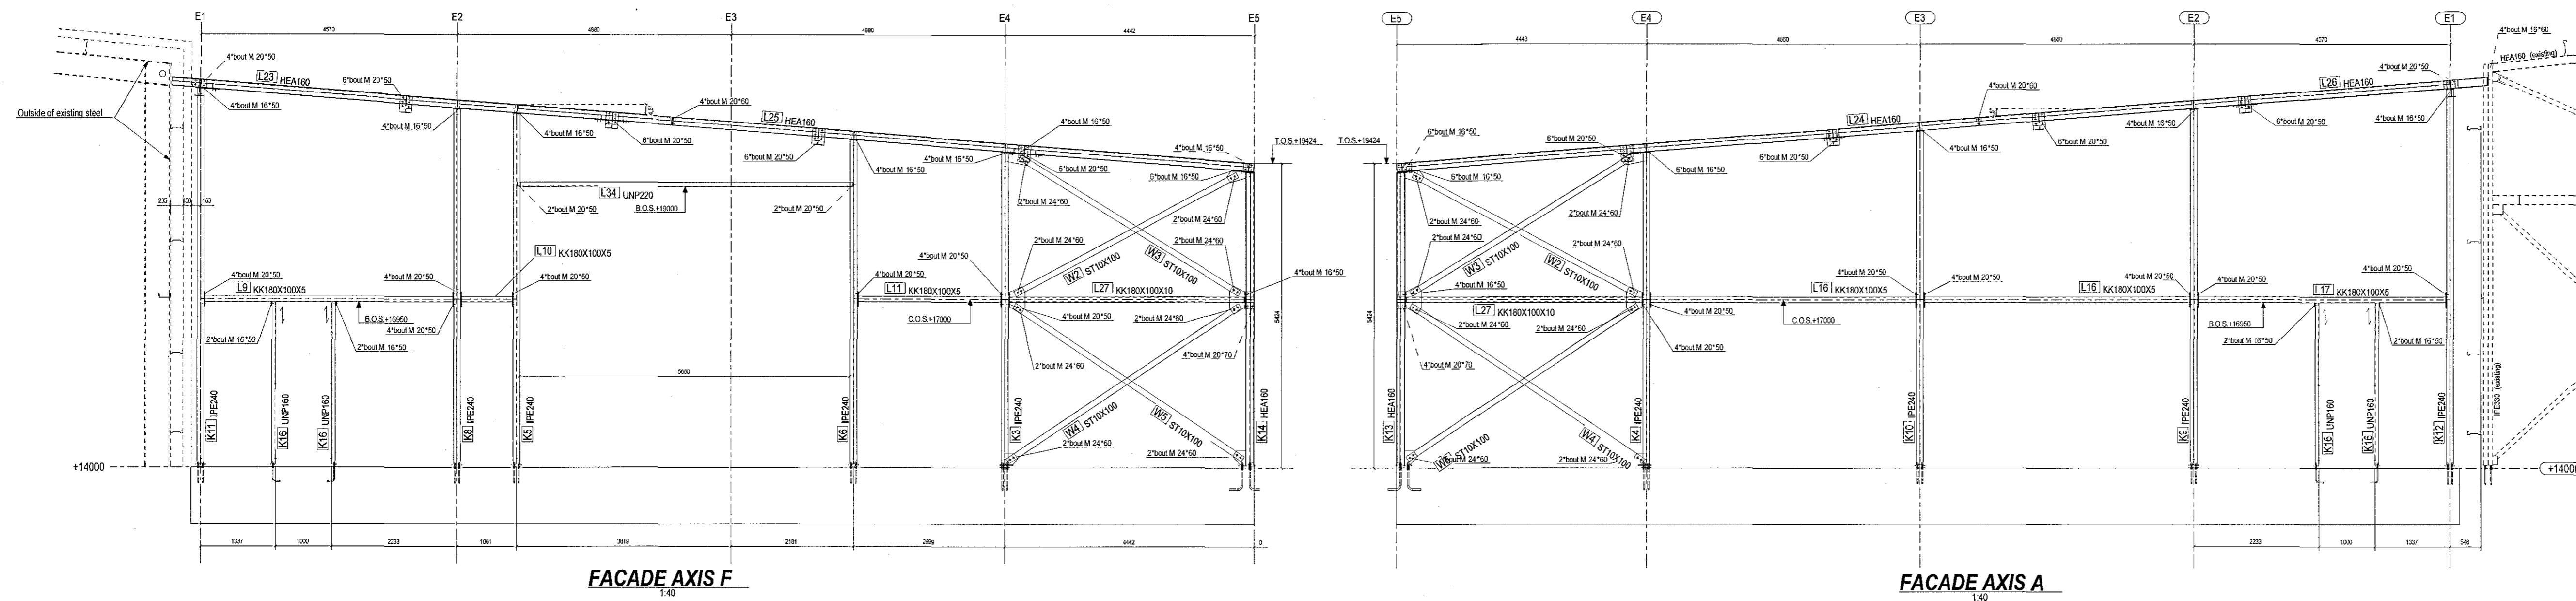


FACADE AXIS F
1:40


FACADE AXIS A
1:40

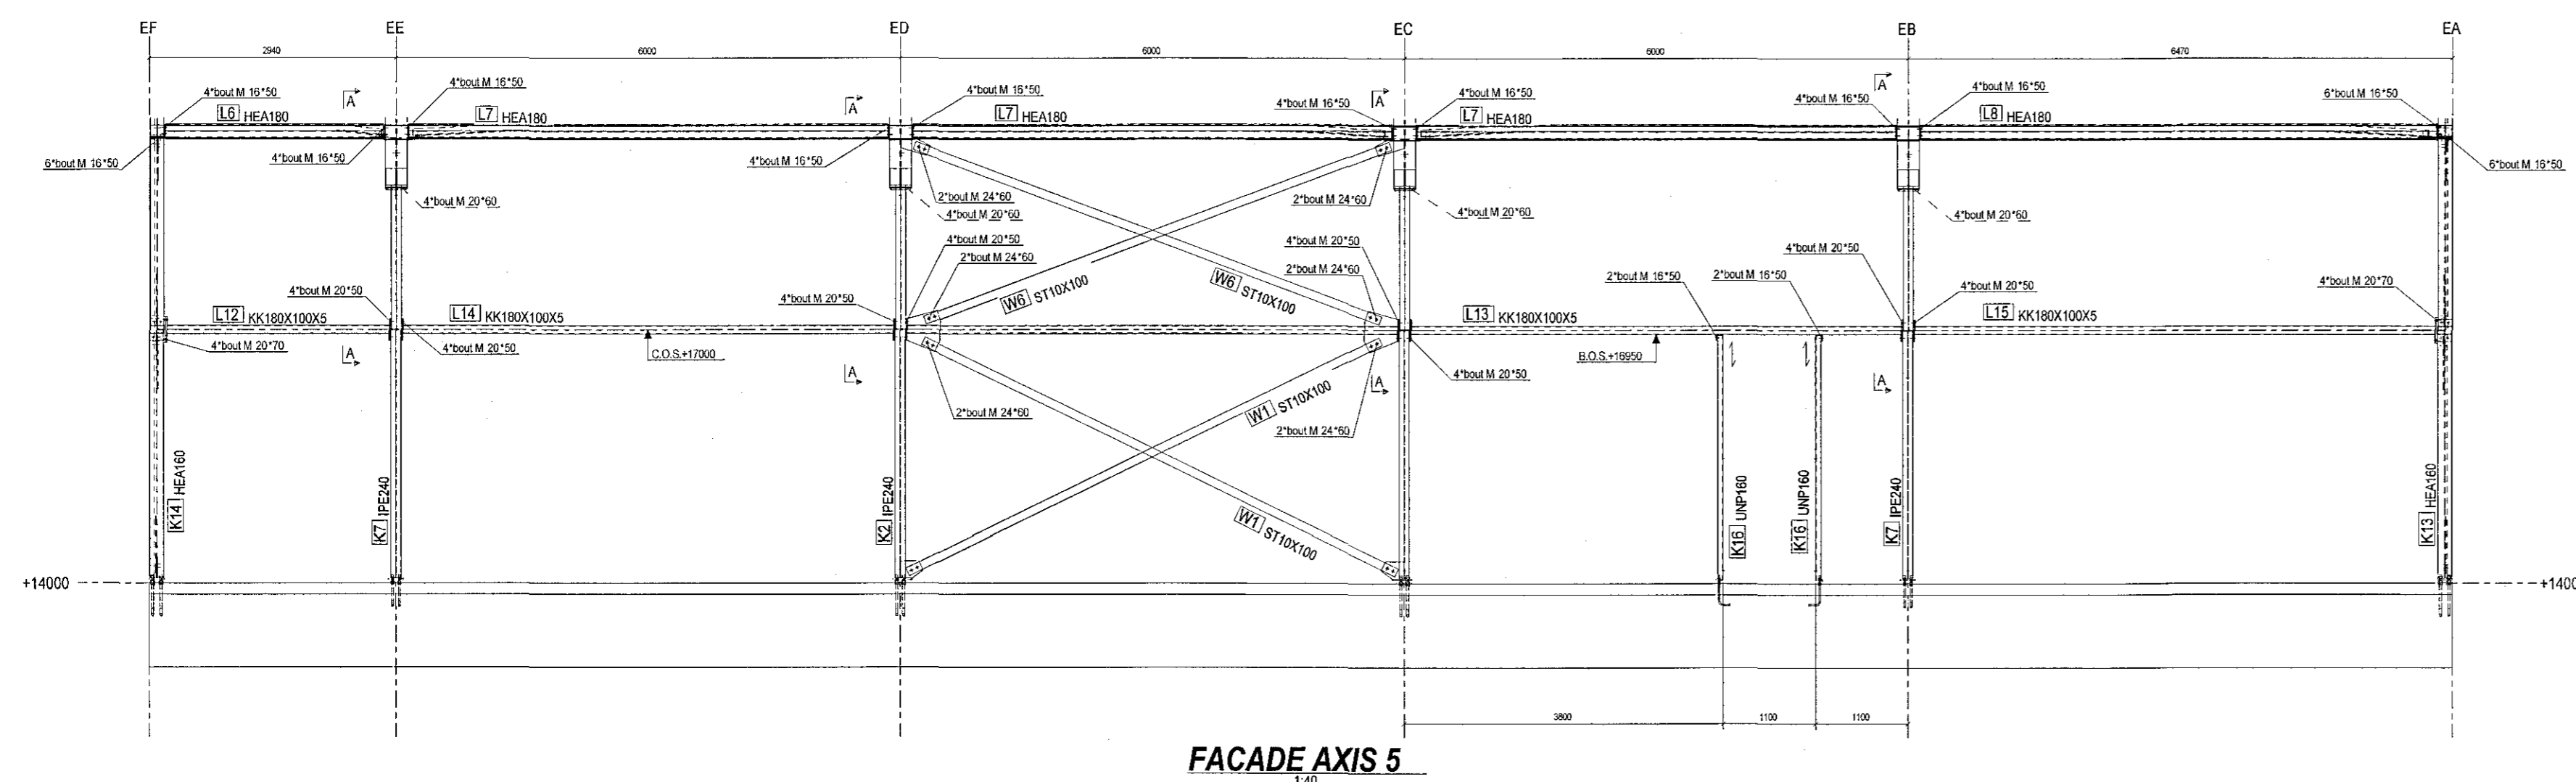

FACADE AXIS 5
1:40

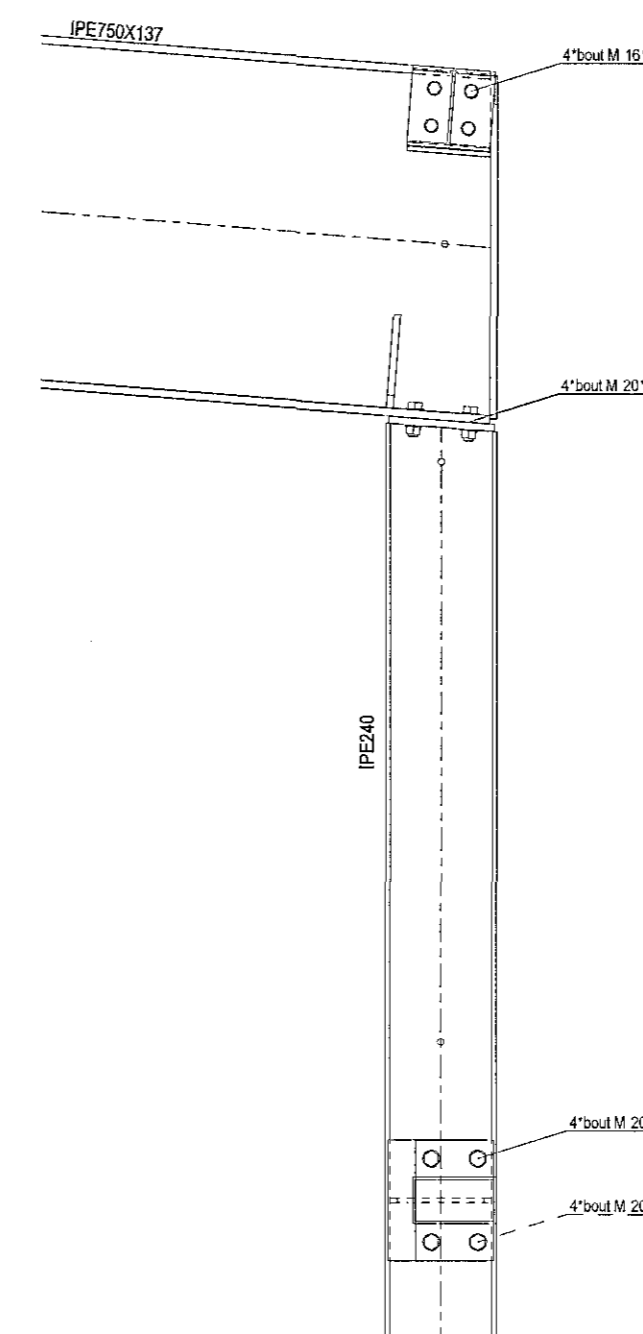

SECTION A - A
1:10

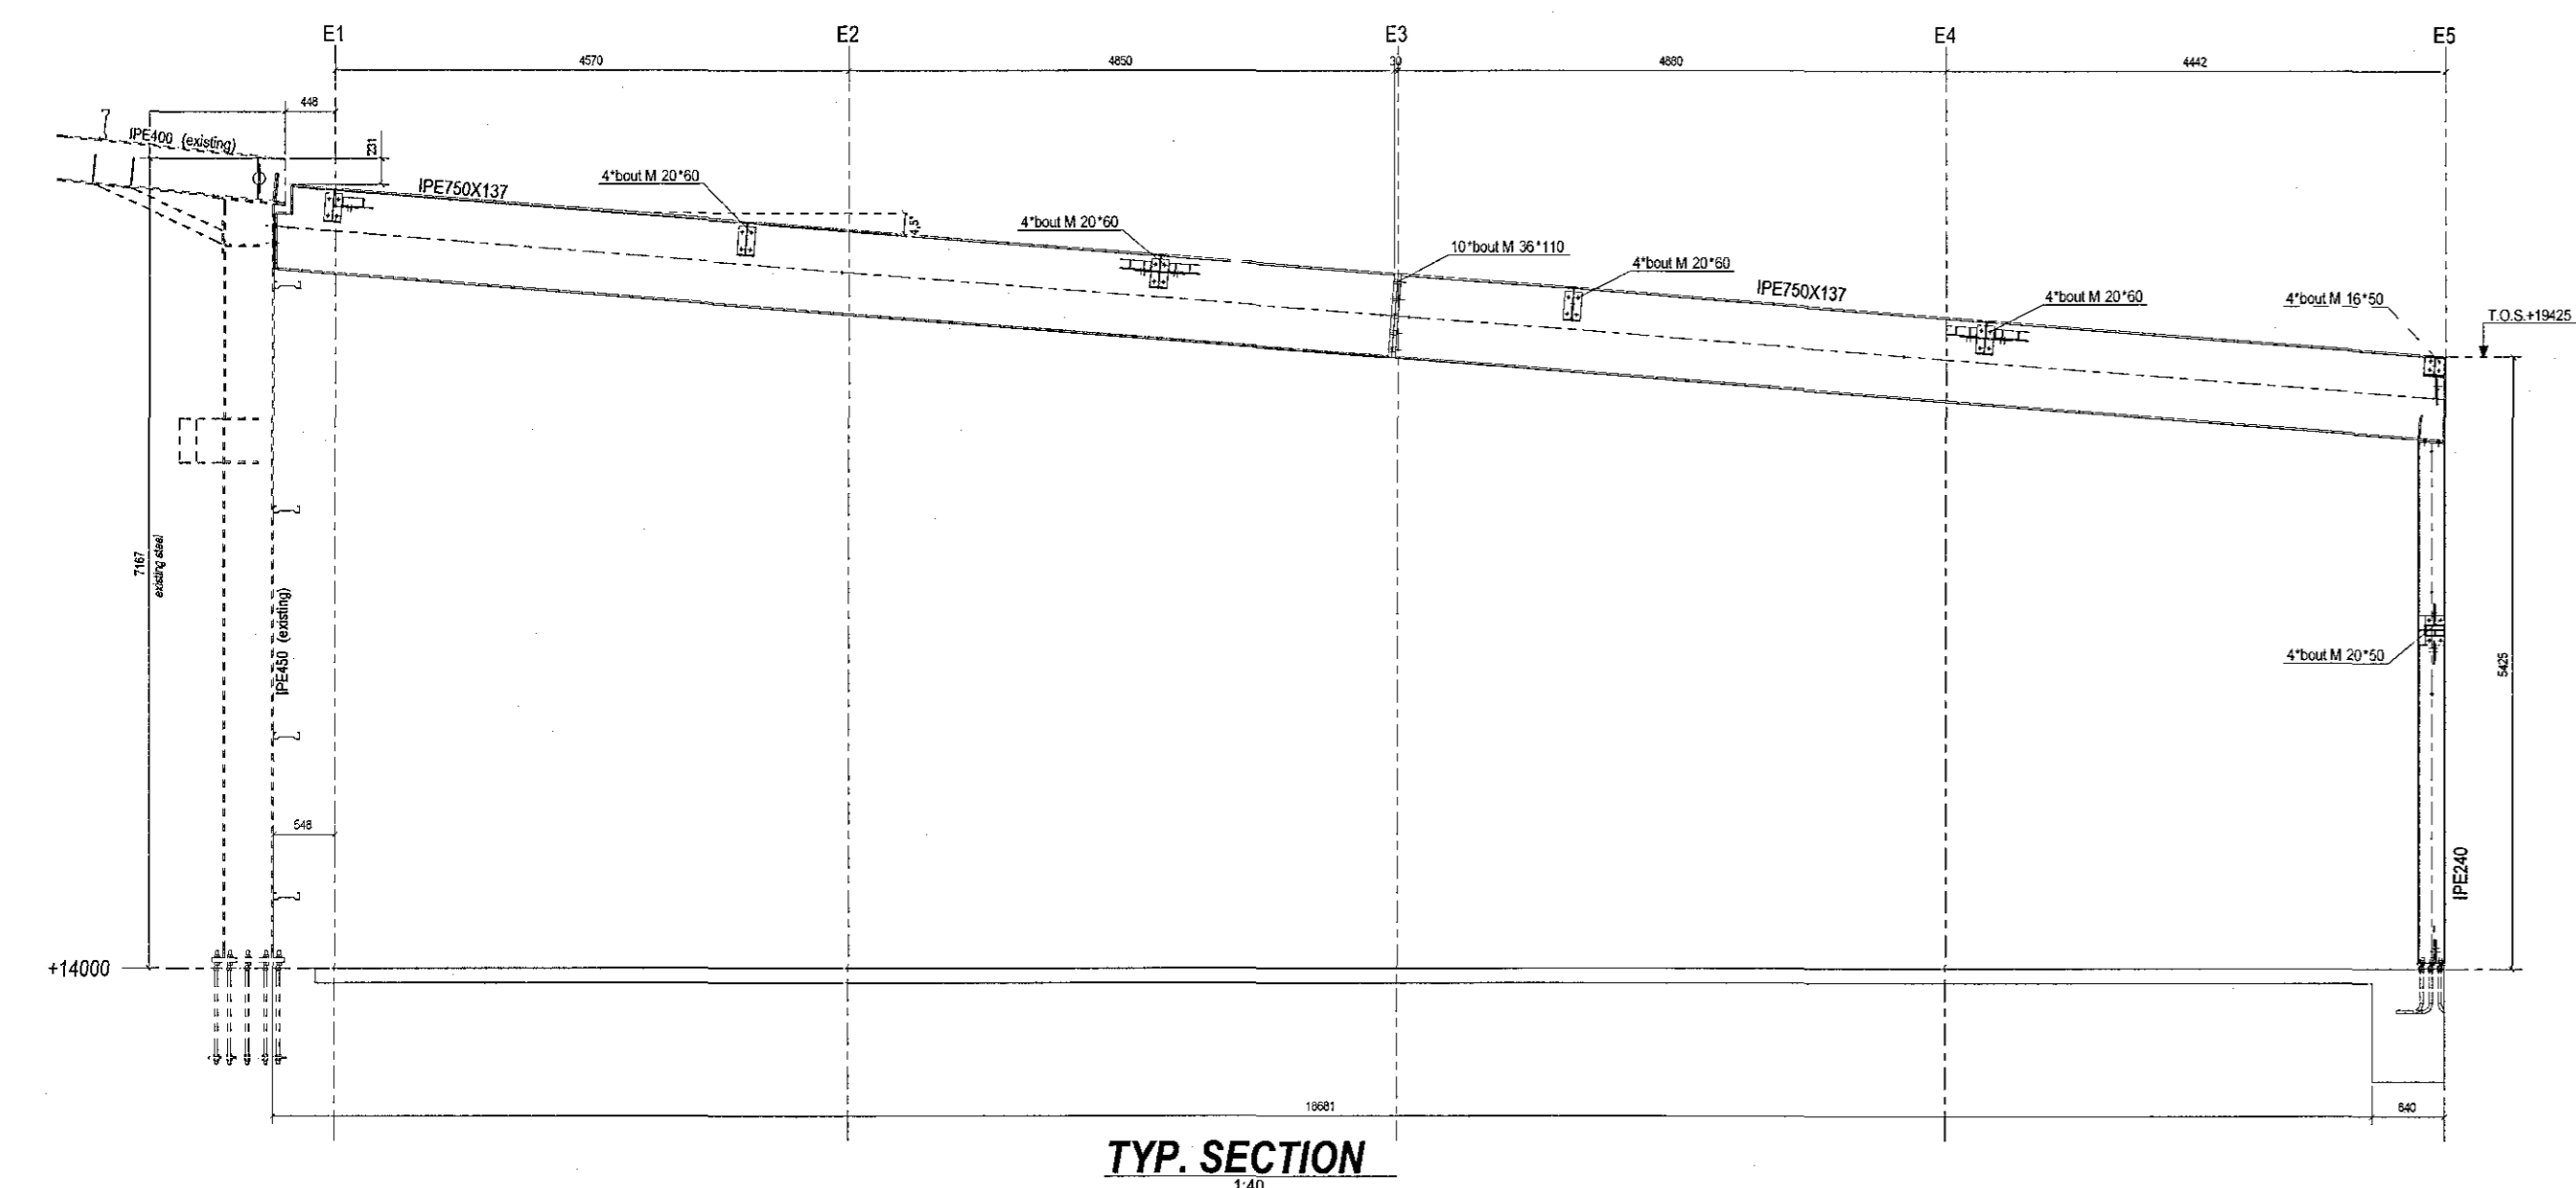

TYP. SECTION
1:40

NOTABAR ERU TEIKNINGAR ADALHÖNNUBAR
Í SAMRÆMI VÍÐ SAMÞYKKT AÐALUPPRÐÆTTI

Sveinbjörn Jónsson, 261254-7949

RENDI Classifications: Stærðingur: EKI2 Færðingur: F1 Væðingur: F1	
Materialwähl, teijfjörðir: Stál: S355 (EN 10025) Stál: S355 (EN 10025) Stál: S355 (EN 10025) Stál: S355 (EN 10025) Stál: S355 (EN 10025) Stál: S355 (EN 10025)	
Bochwahl, teijfjörðir: Alu: 6063 (EN 10075) Alu: 6063 (EN 10075) Alu: 6063 (EN 10075) Alu: 6063 (EN 10075)	
Covers: Cladding: (EN 10075) Cladding: (EN 10075) Cladding: (EN 10075) Cladding: (EN 10075)	

A	PP	21.07.2018	AK	LV	LV
B	PP	19.08.2018	AK	LV	LV
RENET Extension Rauhella 2 in Hafnarfjörður Sections					
Gudmundur Arason				Sk. n. 184058 - 100 - 021	
Form: F1811				Skjal: 1/3	
Graf: F1811				Skjal: 1/3	
Graf: F1811				Skjal: 1/3	

DTGFA	BREYTING	DAGSETT	TEIKNAD	YFIRFARID	DTGFA	BREYTING	DAGSETT	TEIKNAD	YFIRFARID

VERKFRÆDISTOFAN
möndull
SVEINBJÖRN JÓNSSON
Byggingaverkfræðingur
Birkhlió 8, 105 Reykjavík
Sími 568-8255, kt. 591184-1139

VERKEIÐI
RAUÐHELLA 2, HAFNARFJÖRÐUR

VERKJAFUR	BURDARPOL	VERKJAFUR
TEIKNINGUR	STALGRIND	TEIKNINGUR
BYGGINGARFRÆÐINGUR	Sveinbjörn Jónsson	BYGGINGARFRÆÐINGUR

VERKJAFUR: 2228A
BLAÐS TÆÐ: A1
BLAÐS TÆÐ: A1
VERKJAFUR: 2228A-S-401