





GREINATAFLA T2.1

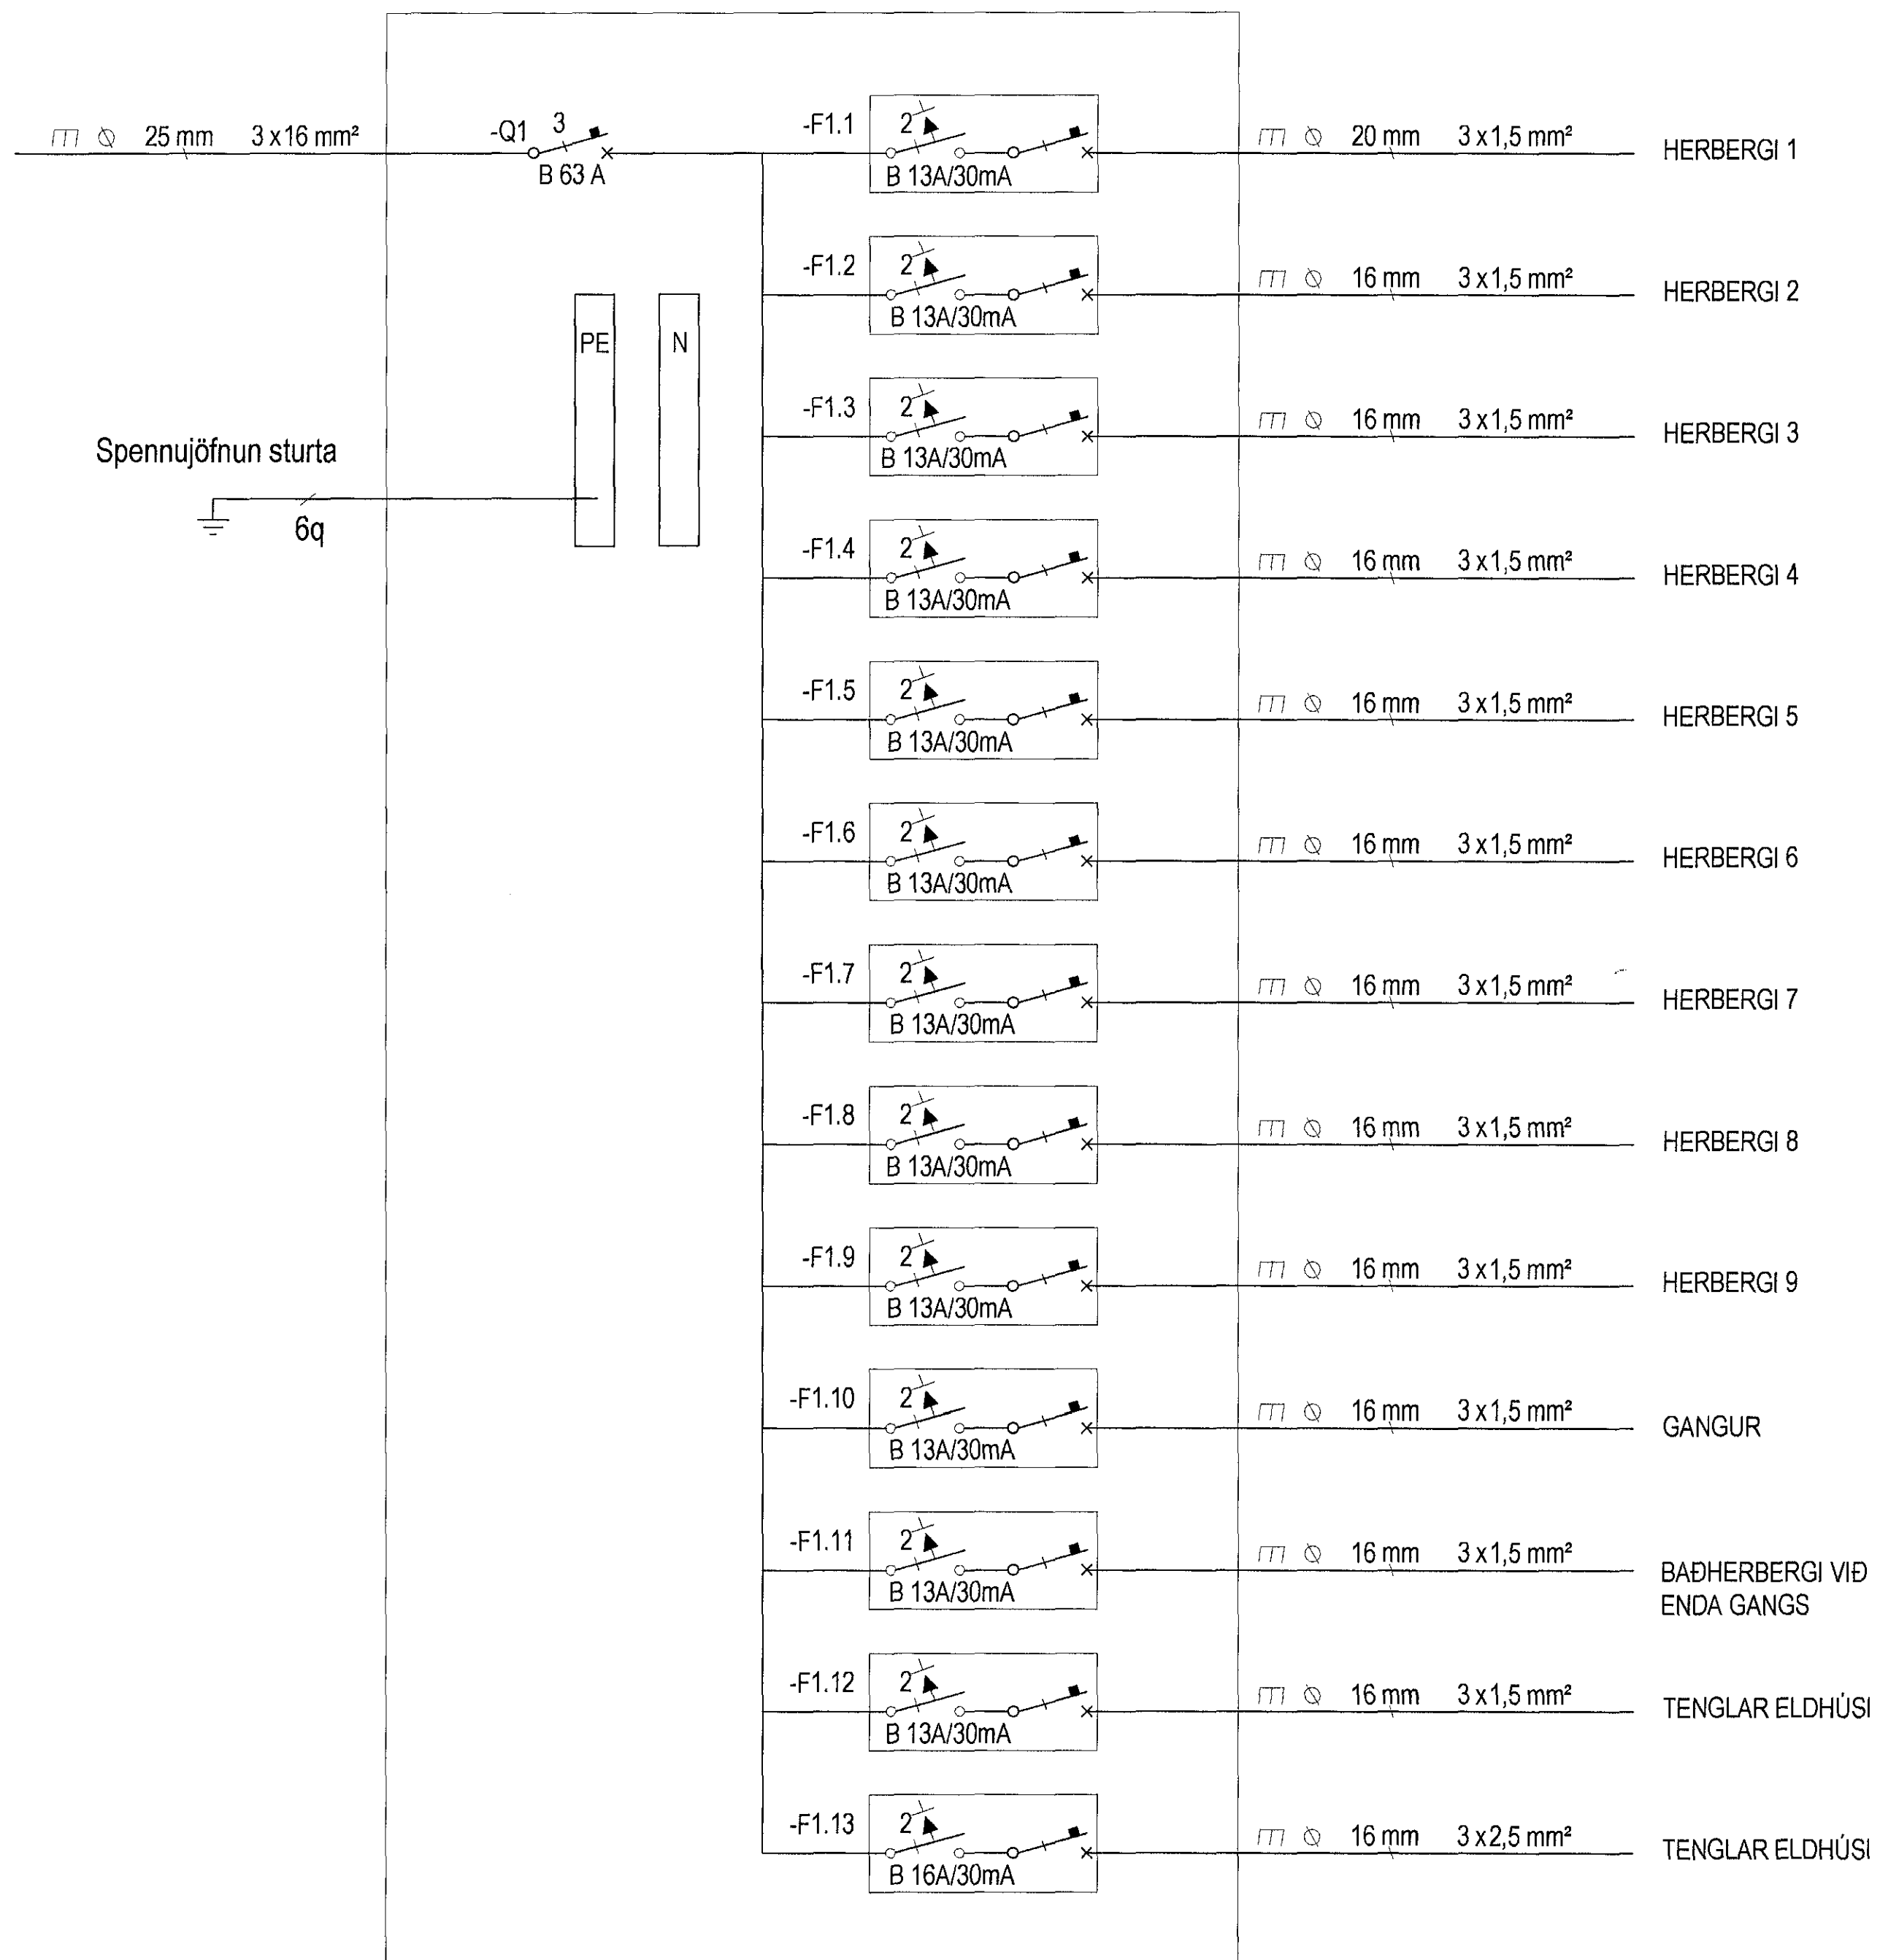

Í ELDHÚSI ERU LITLAR GREINATÖFLUR FYRIR TÆKI OG TENGLA
T2.3, T2.4, T2.5 OG T2.6 ERU STAÐSETTAR Í NEDRI SKÁPUM Í ELDHÚSI

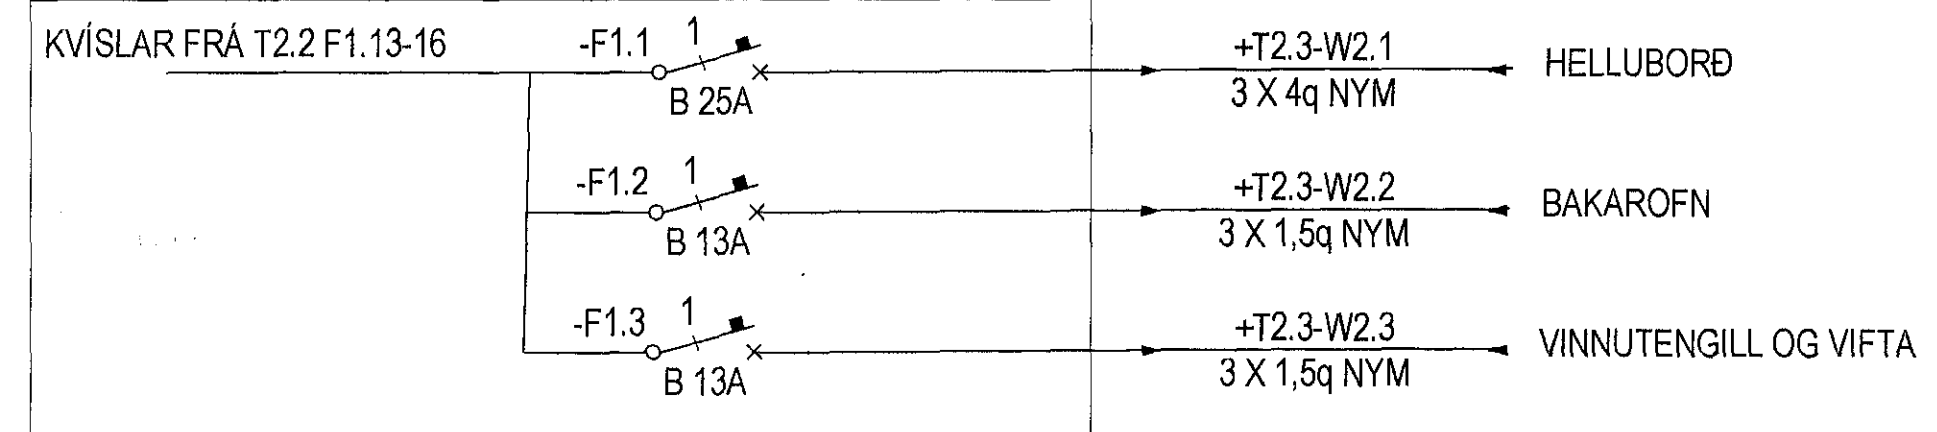

GREINATAFLA T2.2

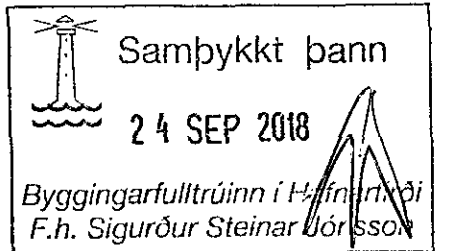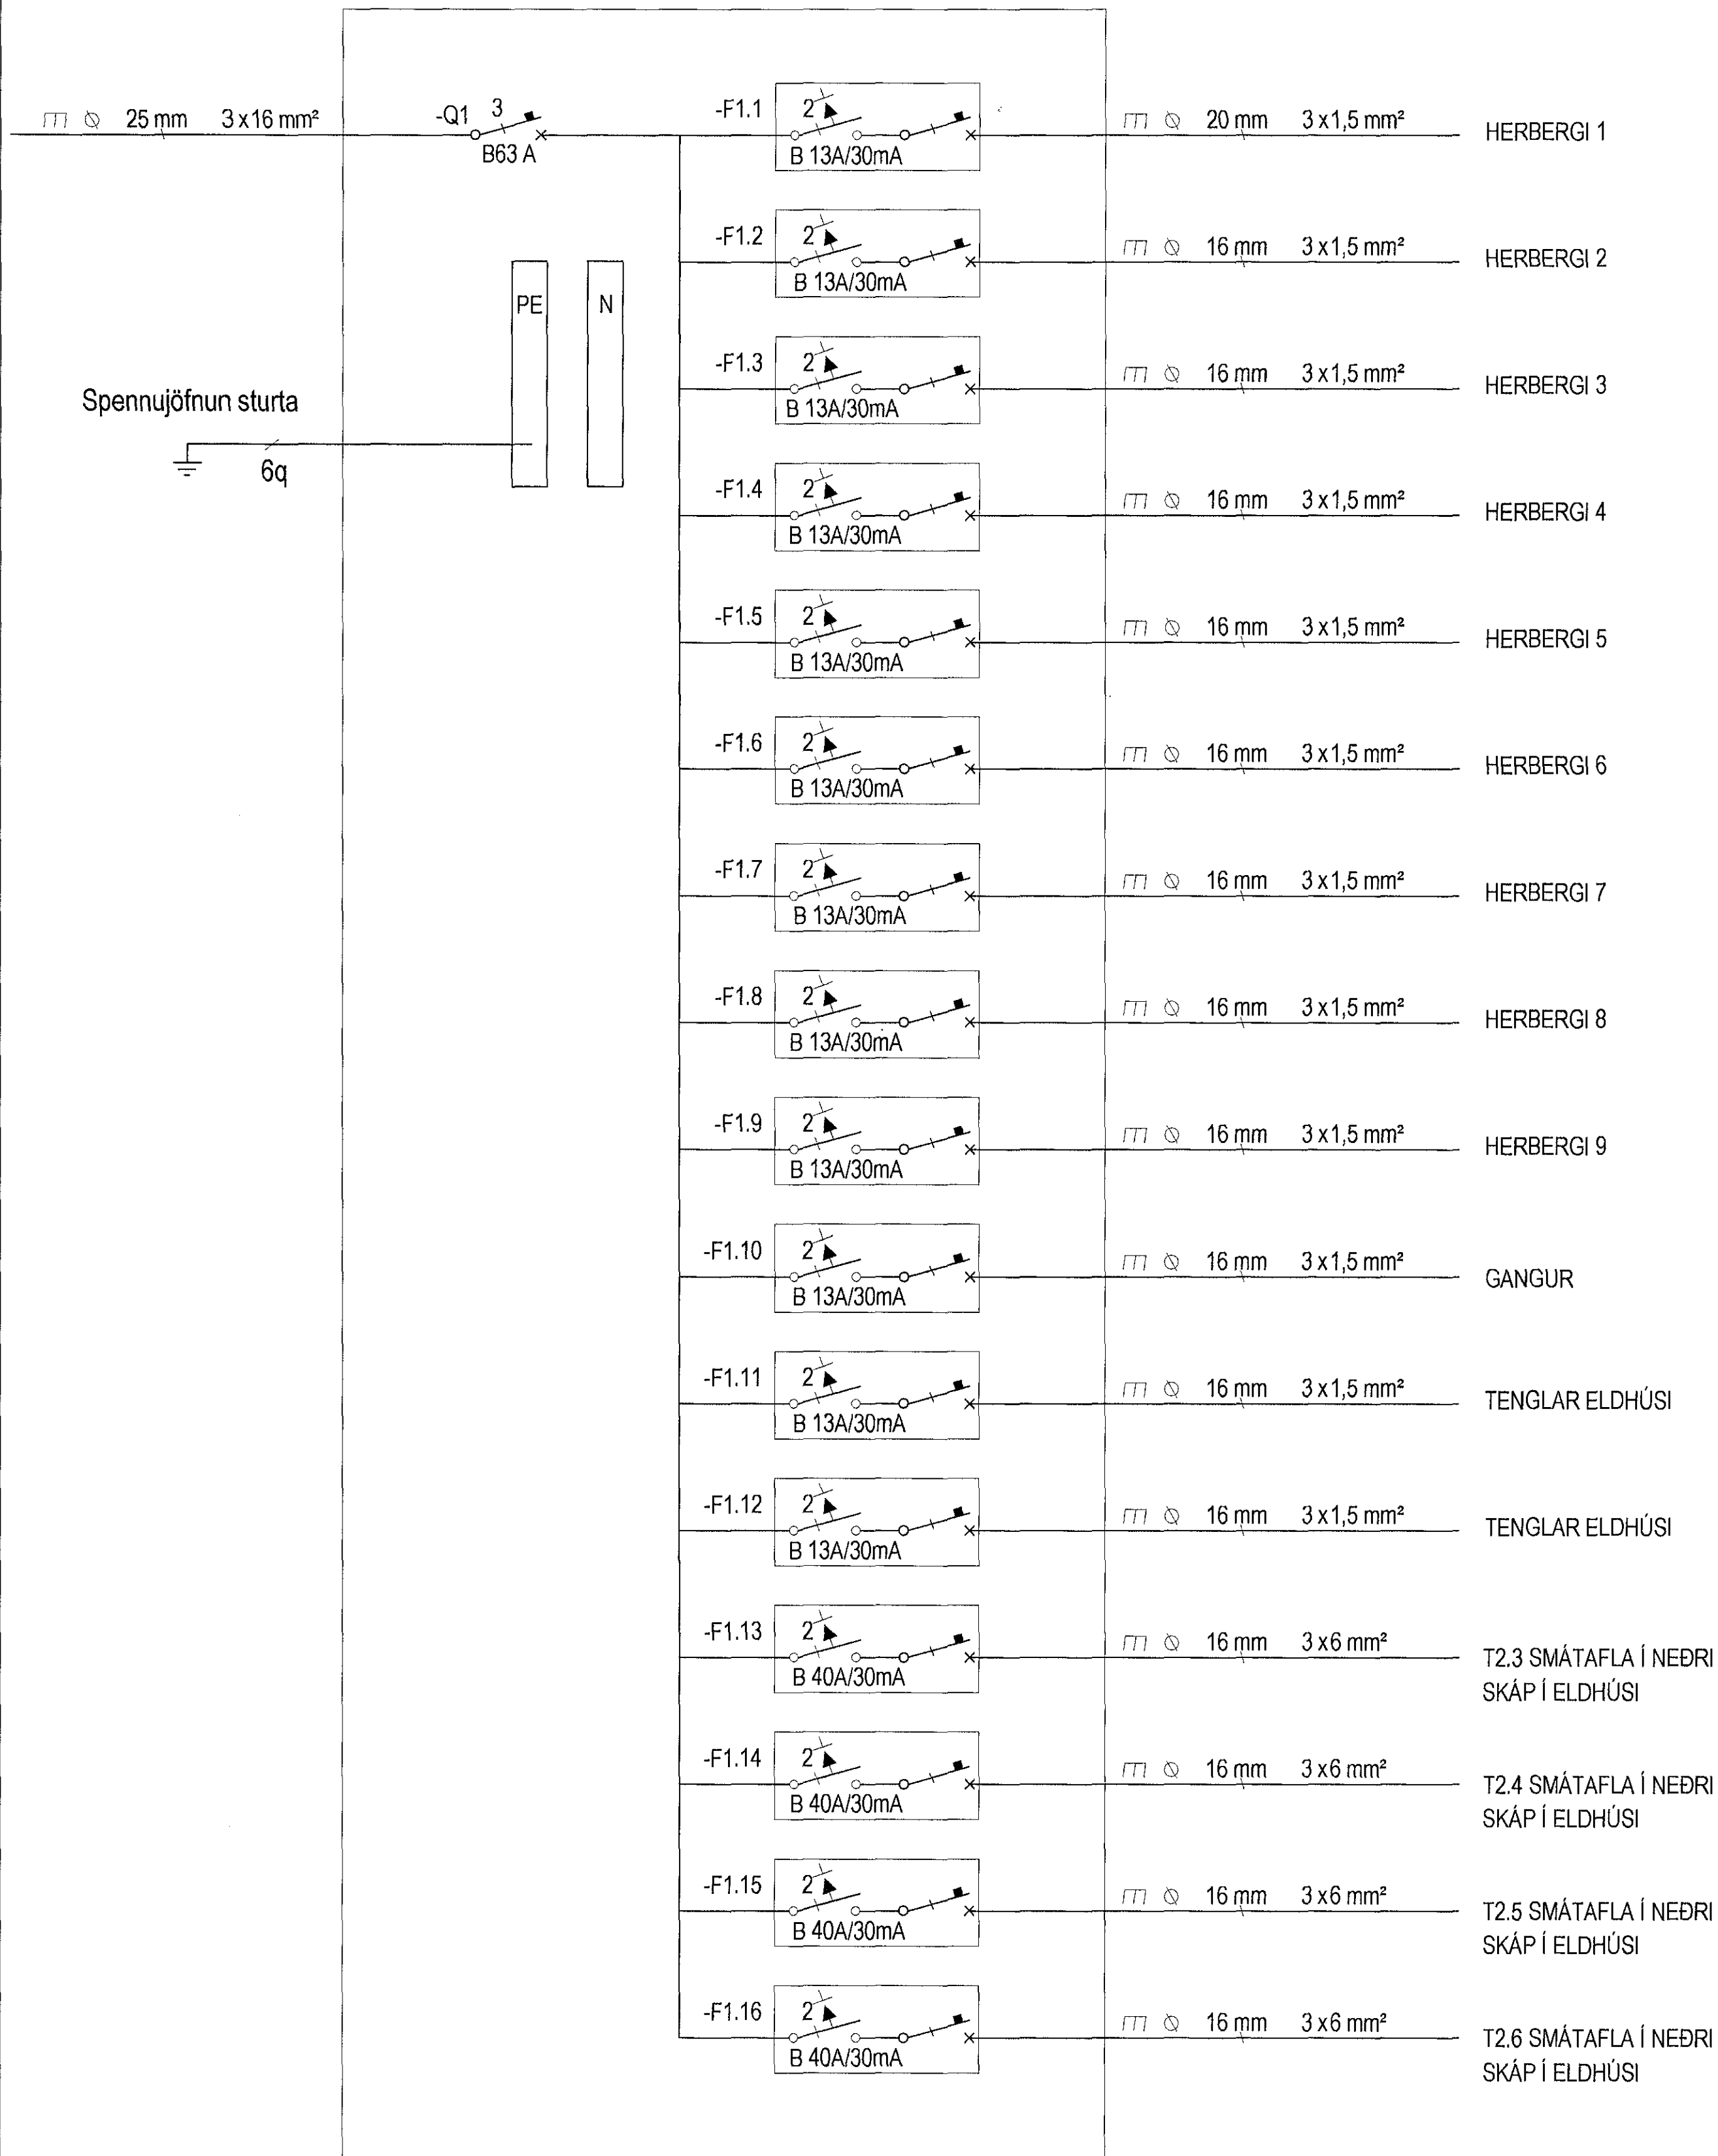

Breytingar

Blaðstærð - A2

TESLA ehf., Stórahjalla 19
200, Kópavogi

Hönnuður Svanbjörn Einarsson
698-2624
svanbjorn@internet.is
kt.180265-3339

Samþykkt
Svanbjörn Einarsson

Verkhúfi Skútahreun 2
Hafnarfjörður
Rafagnir
Greinatöflur T2.1 og T2.2

Arkitekt

Worsk: 18-04/16

Útg. Dags: 16.04.2018

Msk: 1:50

Bls. 115-1

A

115-1.dwg