



Samþykkt þann
 09 OCT 2018
 Byggingarfulltrúinn í Hafnarfjörð
 F.h. Sigurður Steinar Jónsson

Artun hönnunarsjóra
 Dagsetning aðaluppráttar


SNID A
 1:20 B2-011

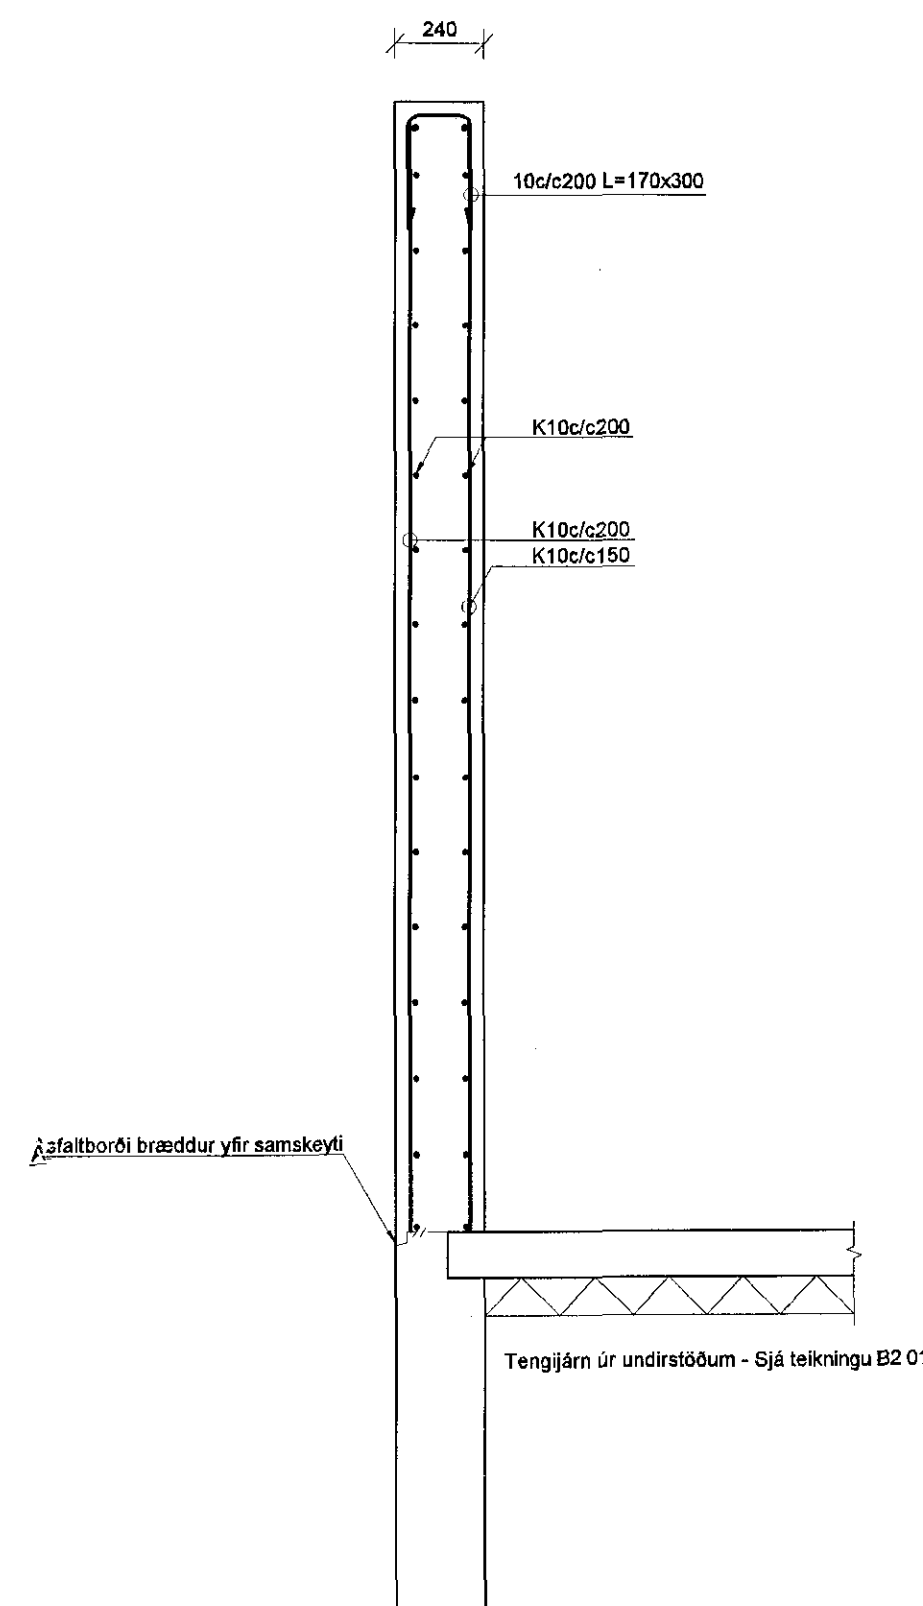


SNID B
 1:20 B2-011

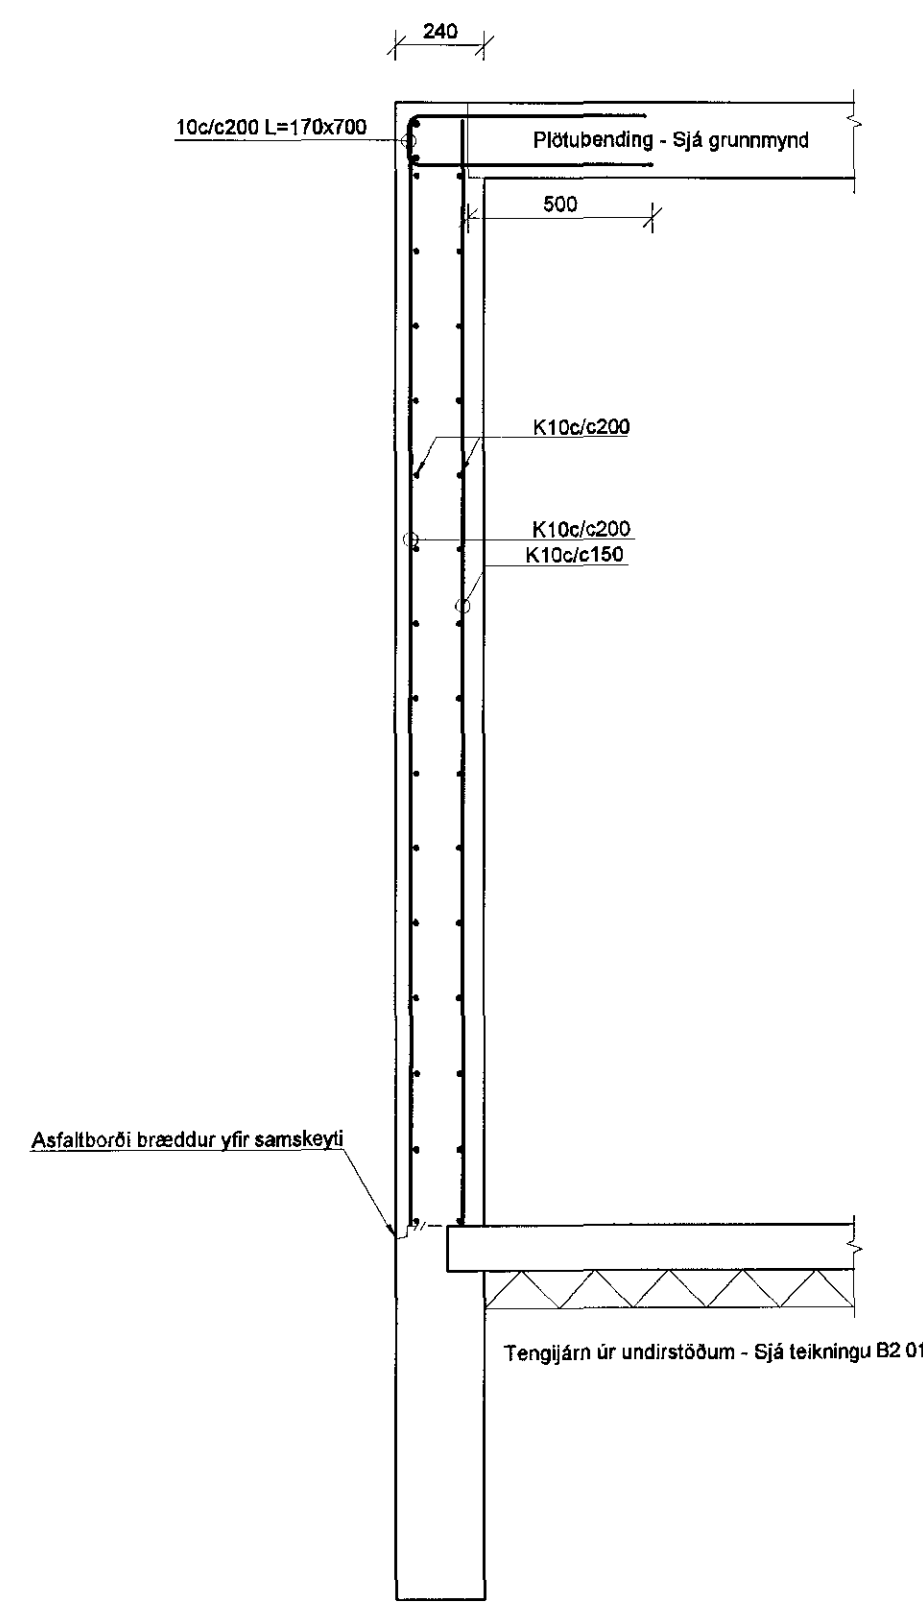

SNID C
 1:20 B2-011

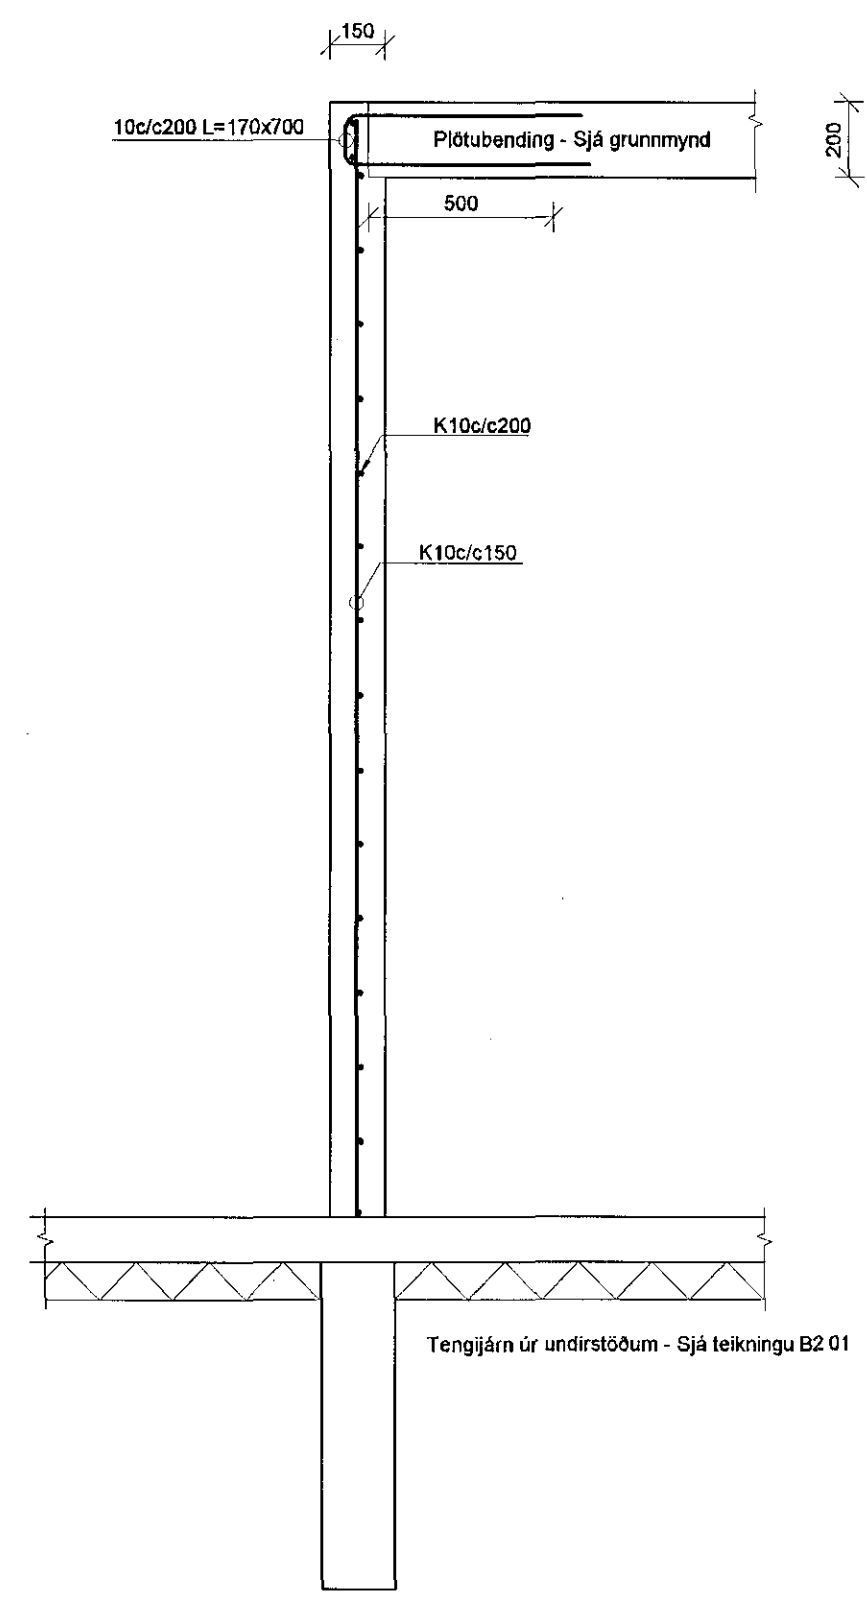

SNID C
 1:20 B2-011

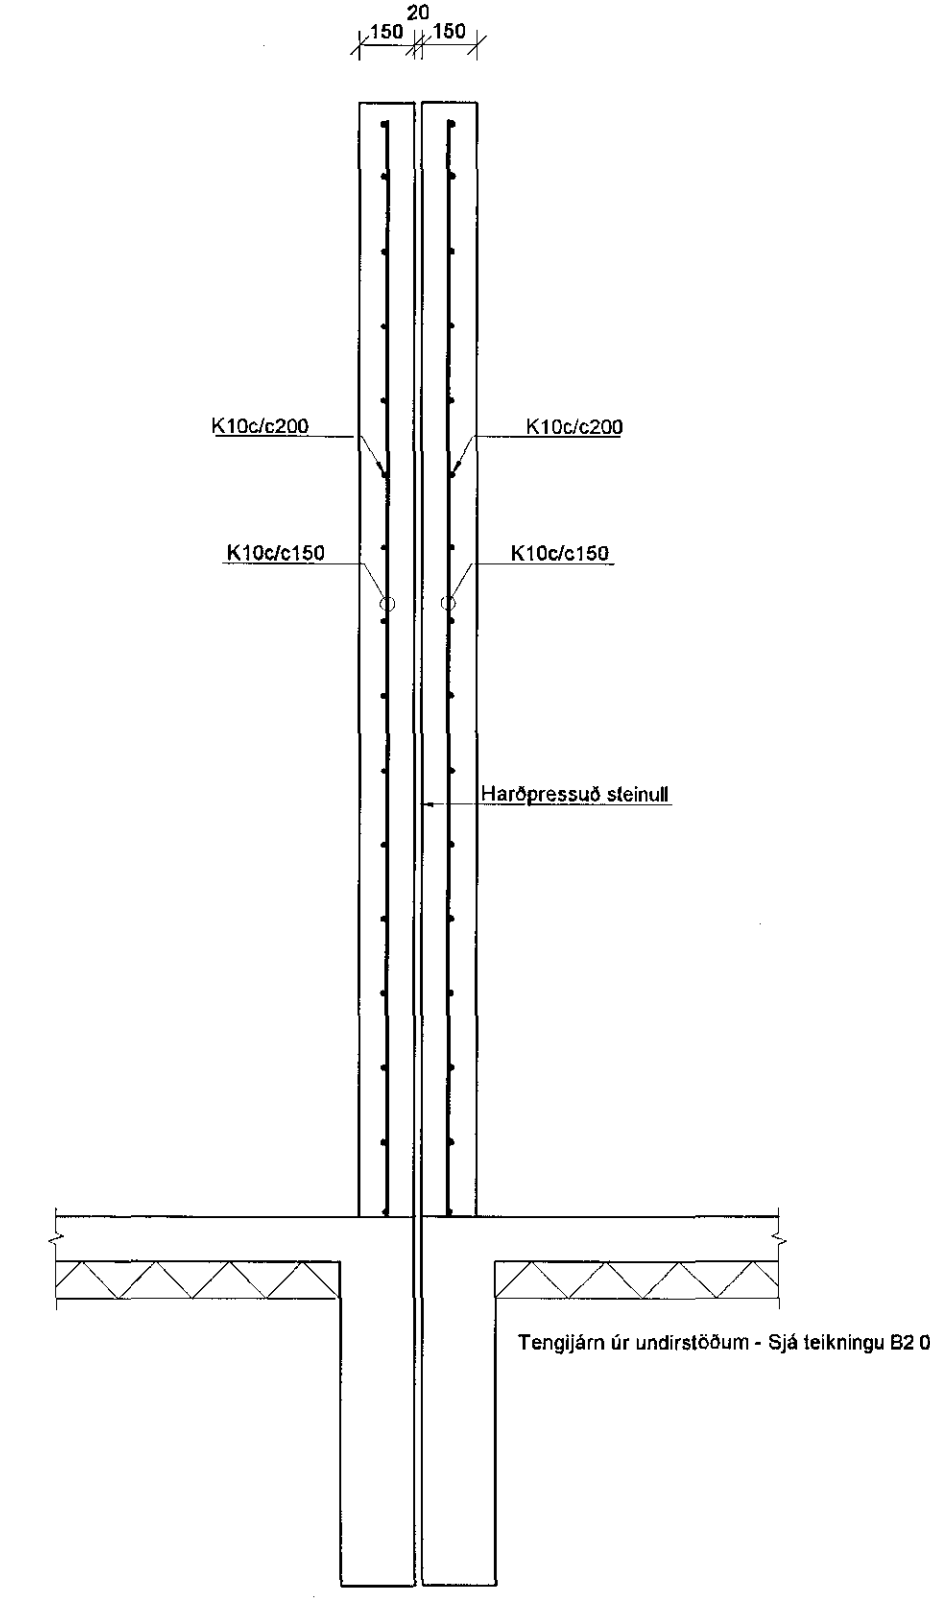

V:\2018\18141_Malarskard_Hafnarfjörður\Teikningar\2-Projekt_Naviger\18141 - Malarskard 5-7\B2\B2-011-B2-011.dwg

Útg. Dags. Skýring Hanna Vífarsó

VSÖ
 VERKFRÆDISTOFA
 Breiðhryuni 20 / 220 Hafnarfjörður
 Kennitala 710796-2899
 Sími 585 8600
 vsb@vsb.is / www.vsb.is

Artun séhönnuðar
 Hannes Örn Jónsson
 Kt. 060262 4469 • hannes@vsb.is

Verkhjett
MALARSKARD 5-7
221 HAFNARFJÖRDUR

Verkhjett
 Burðarvirki
 Veggir og plötur
 Sérmyndir og snið

Hannað	Teiknað	Yfirfarið	Kvarði	Síða
HÖJ	HÖJ	GDG	1:20	/ A1
Dags.	Verkefni	Teikning	Útgáfa	
04.09.2018	18141	B9 011		

5/2018
 85/17