Samþykkt þann
10 OCT 2018
Byggingarfulltrúinn í Hafnarfirði
F.h. Sigurður Steinar Jónsson

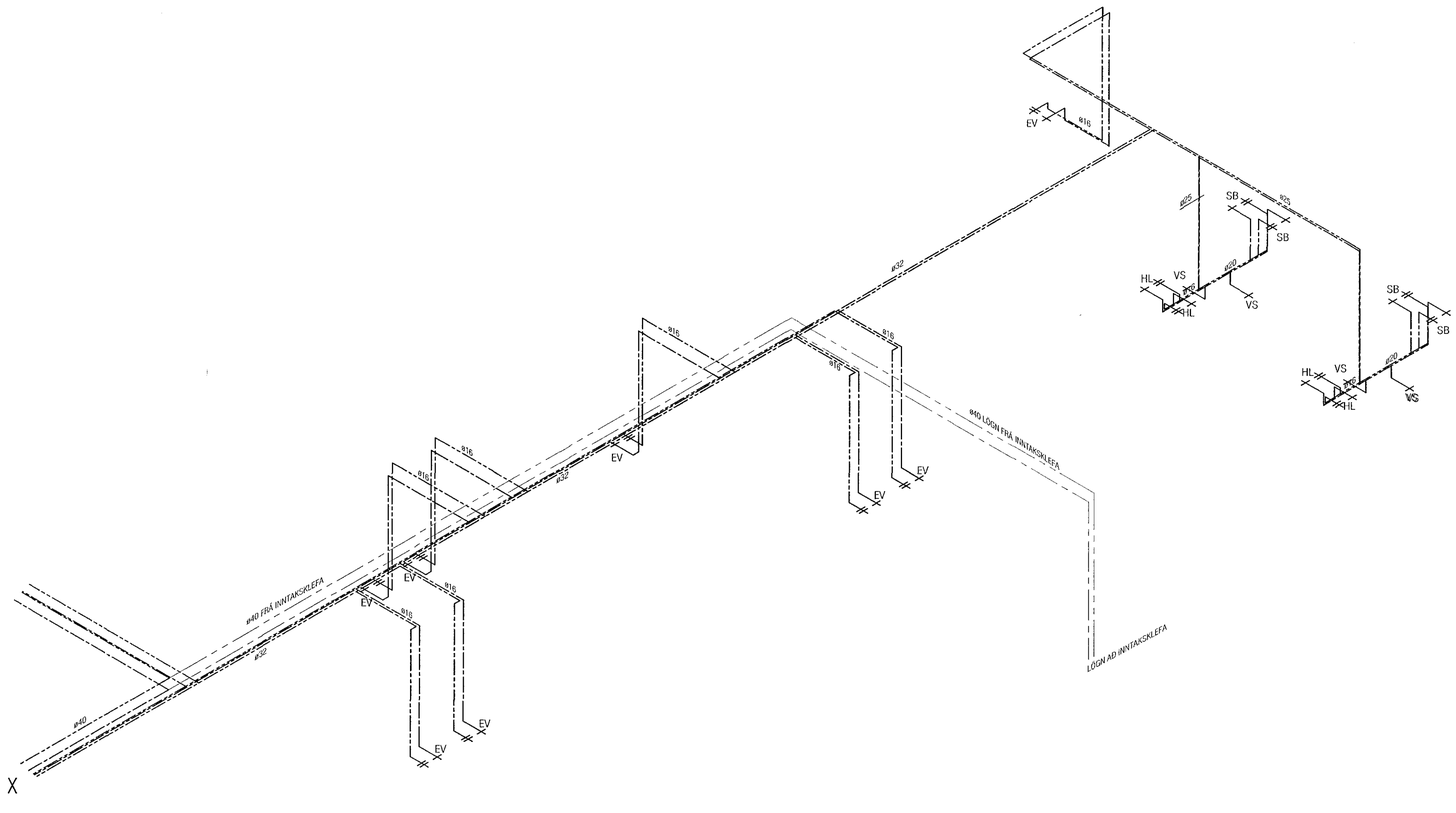

RÚMMYND 2. HÆÐAR TIL HÆGRI NEYSLUVATN MKV. 1:50

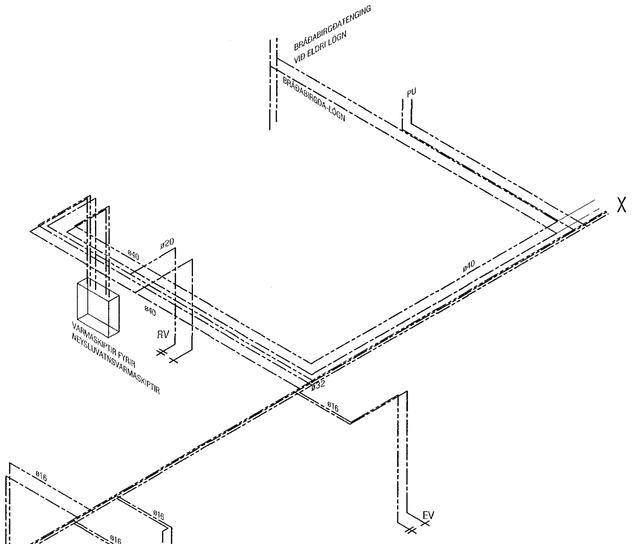

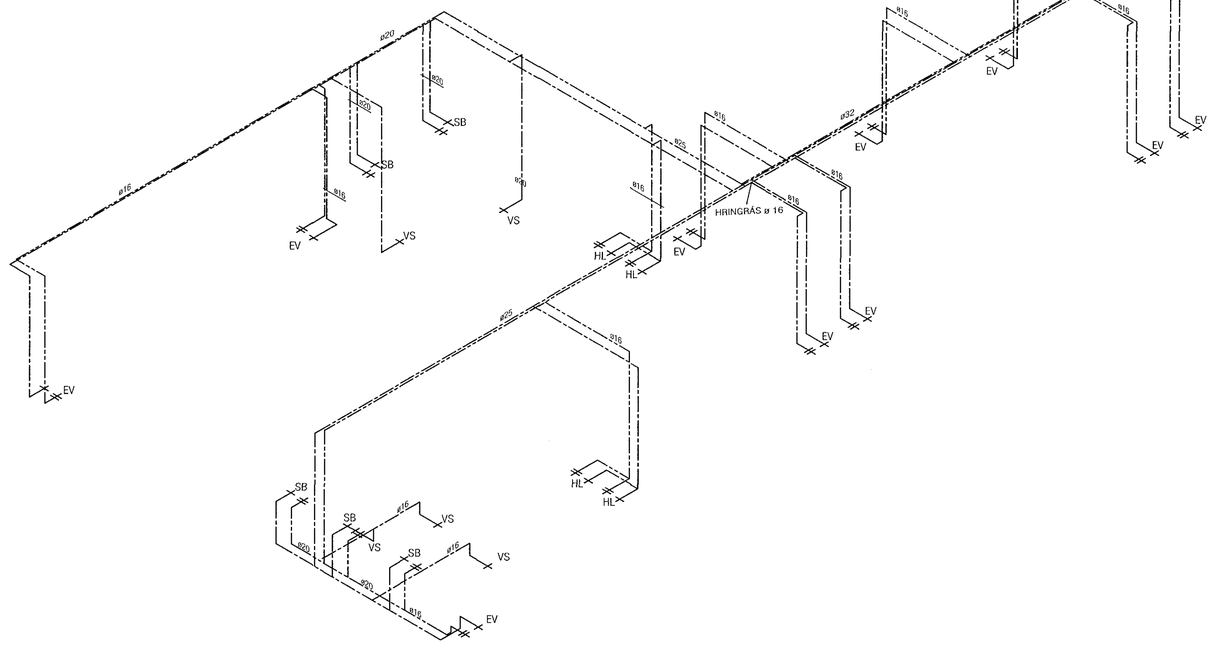

RÚMMYND 2. HÆÐAR TIL VINSTRI NEYSLUVATN MKV. 1:50

BREYTT 19.09.2018: TIL SAMRÆMIS VIÐ BREYTT SKIPULAG

VEKTOR - hönnun og ráðgjöf - Síðumúla 3, 108 Rvk, s: 554-6650 / 897-5363		Sigurður Hafsteinsson byggingatæknifræðingur Kt. 030859-7749 email: sigurdur@vektor.is	SKÚTAHRAUN 2, HAFNARFJÖRÐUR
Teikn. nr.	Tilefni á teikningu	Br.	Dags.	NEYSLUVATN RÚMMYND 2. HÆÐAR
Samþykkt				Hannað: SH — Teiknað: SA
				Dagsetning: 10.03.´18 — Verk nr. — Mælikvarði: 1:50 — Teikn. nr.: L-203