
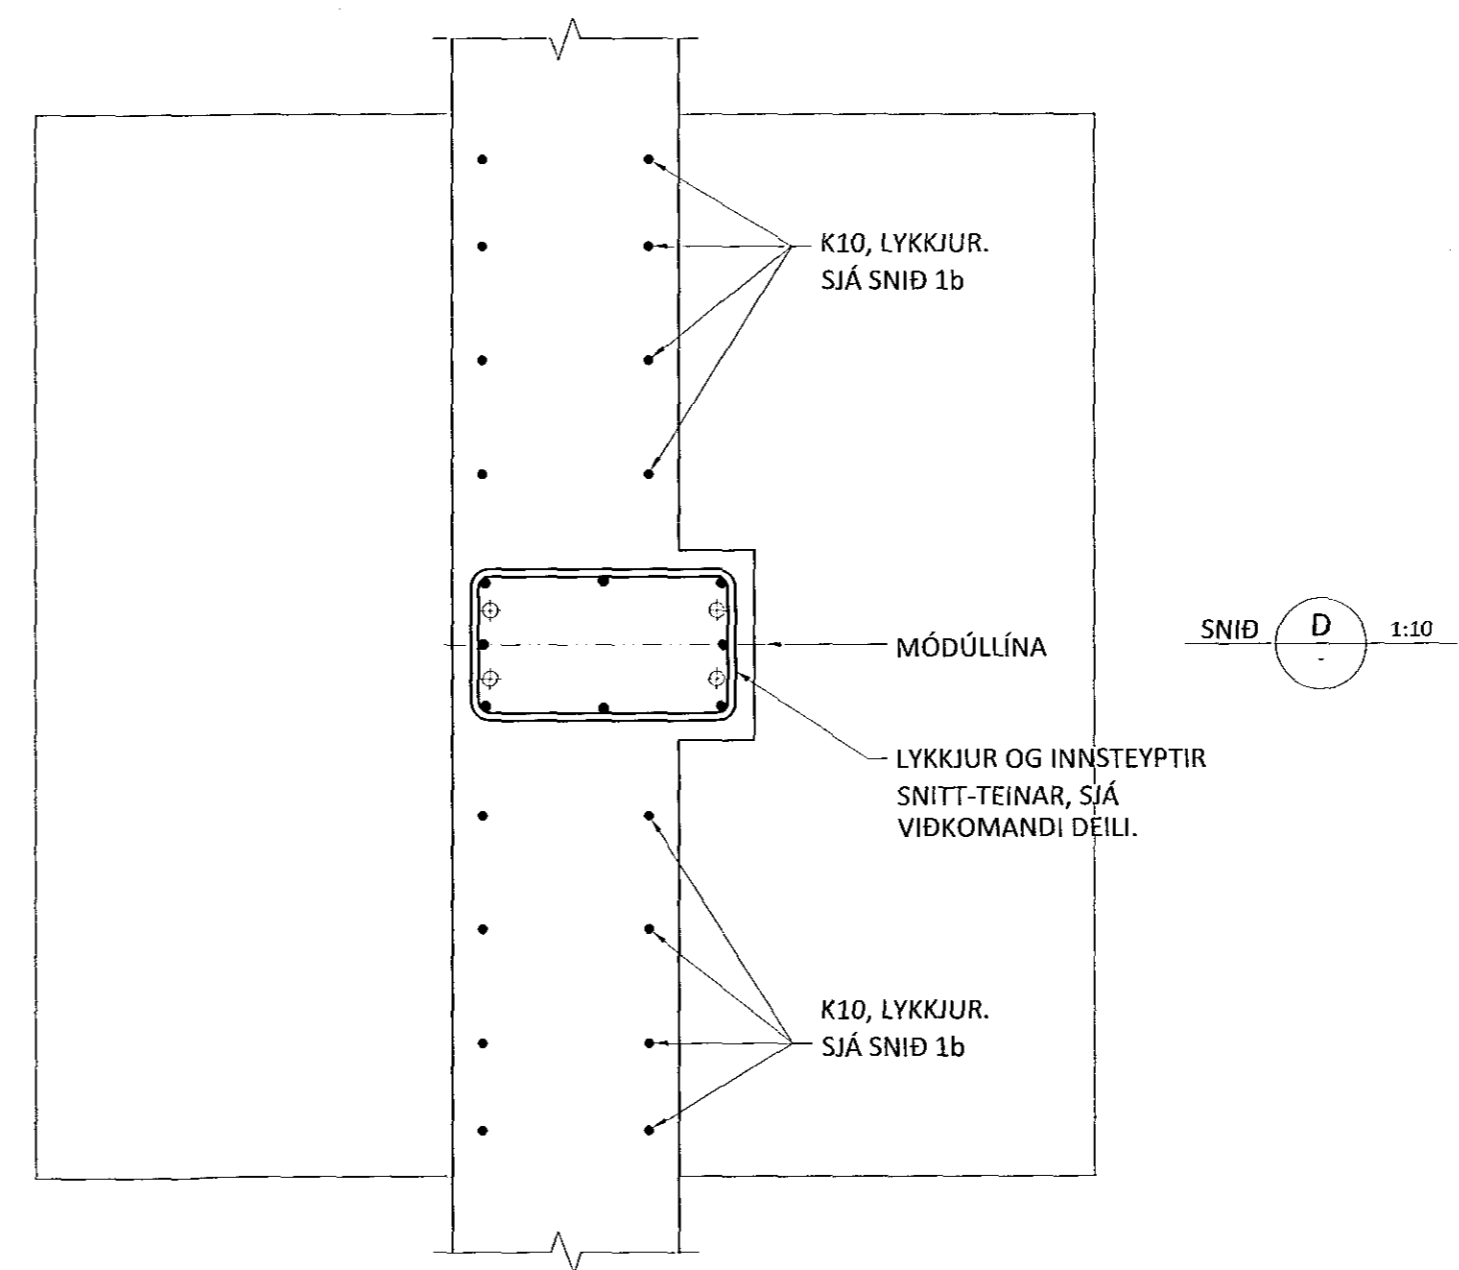
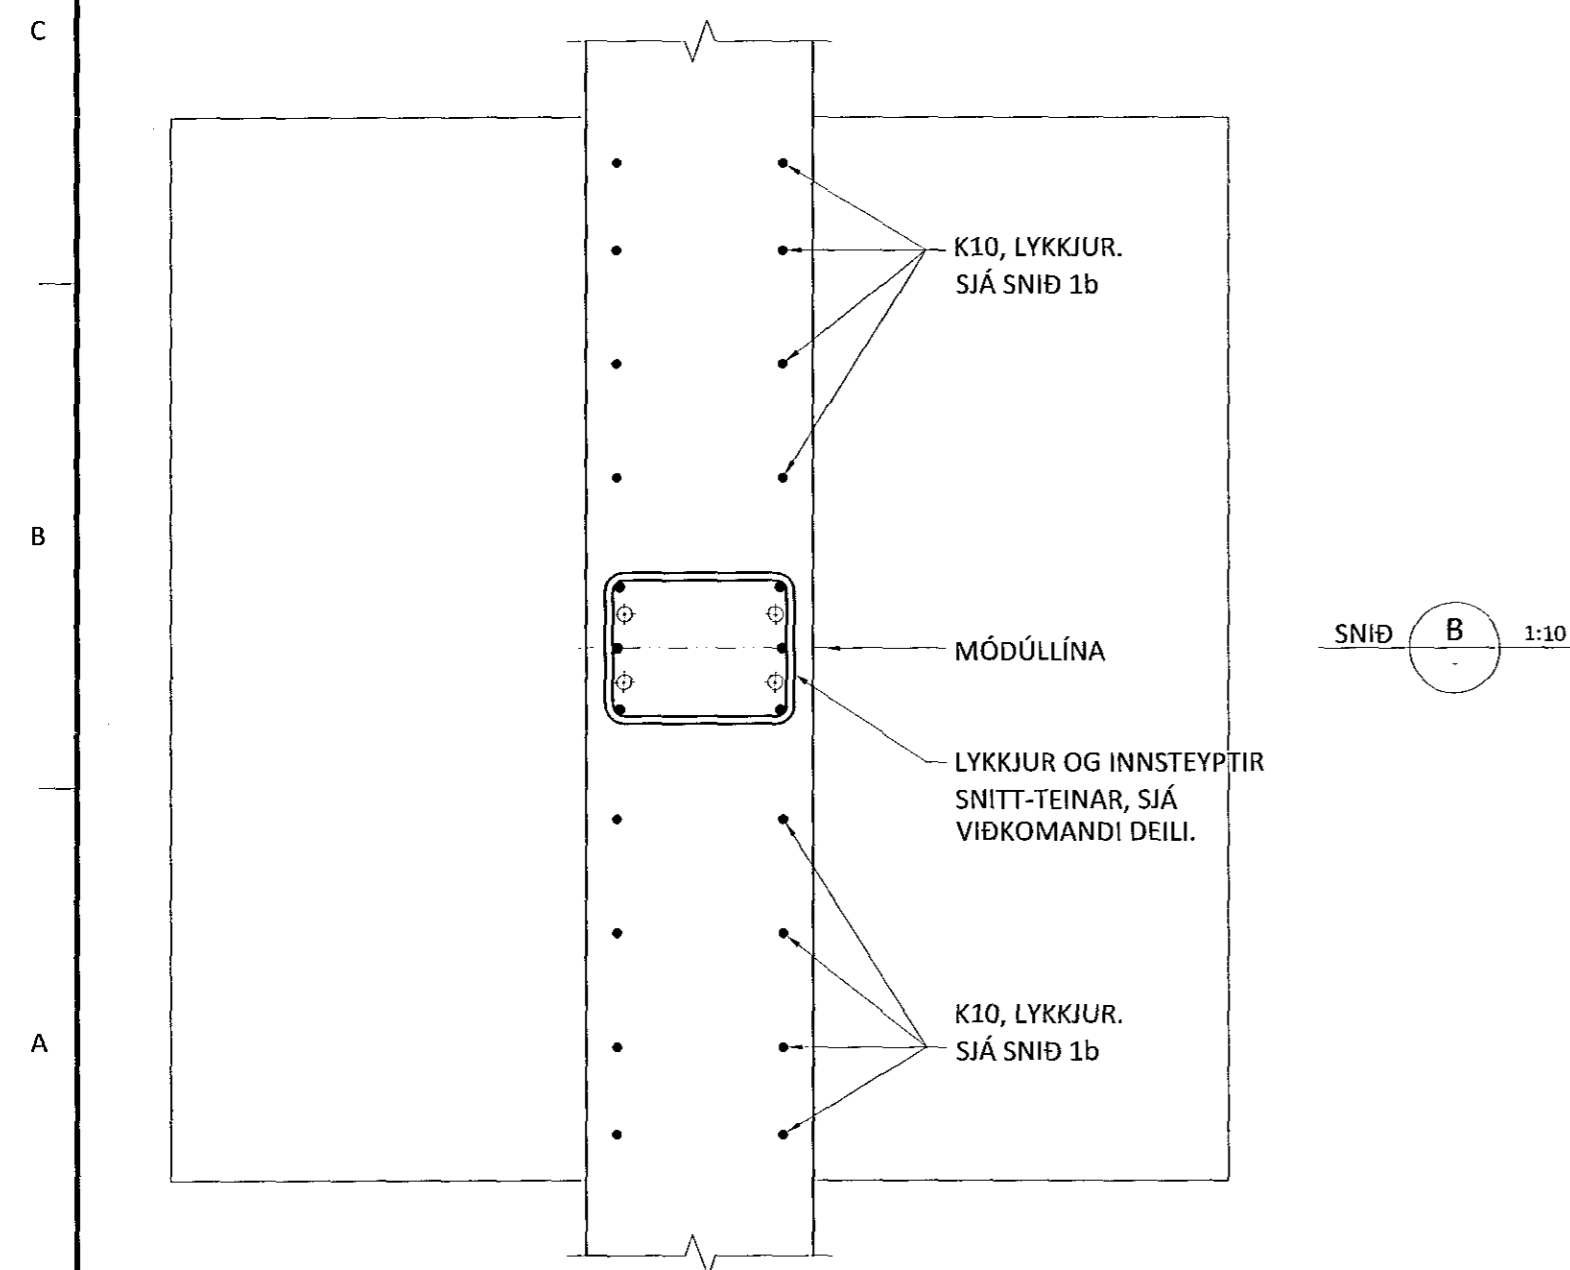
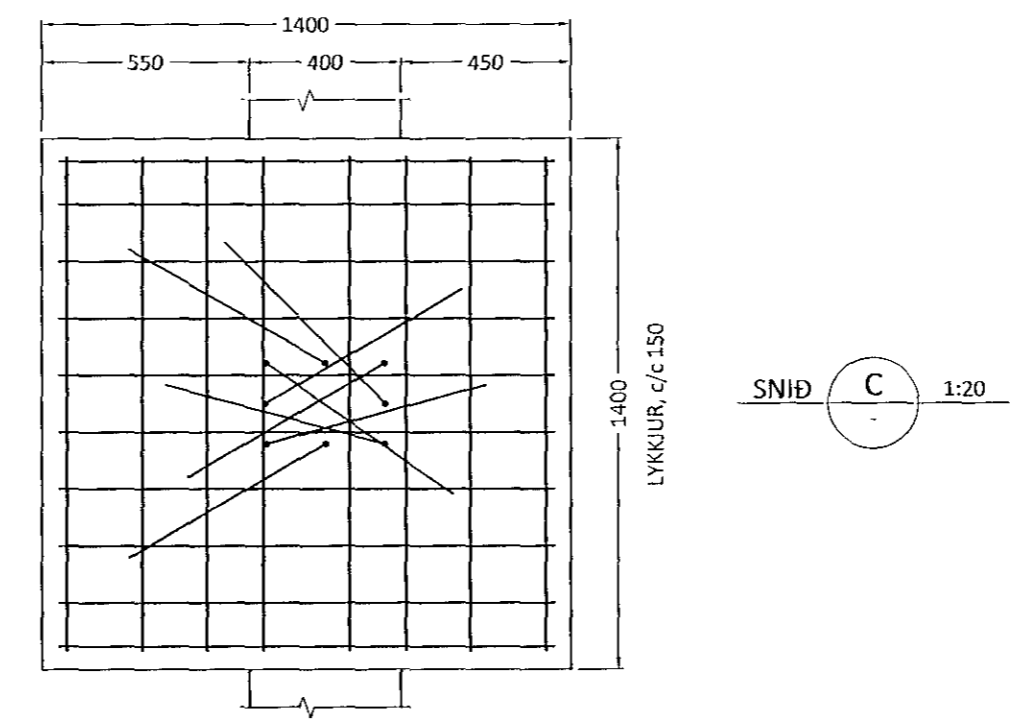
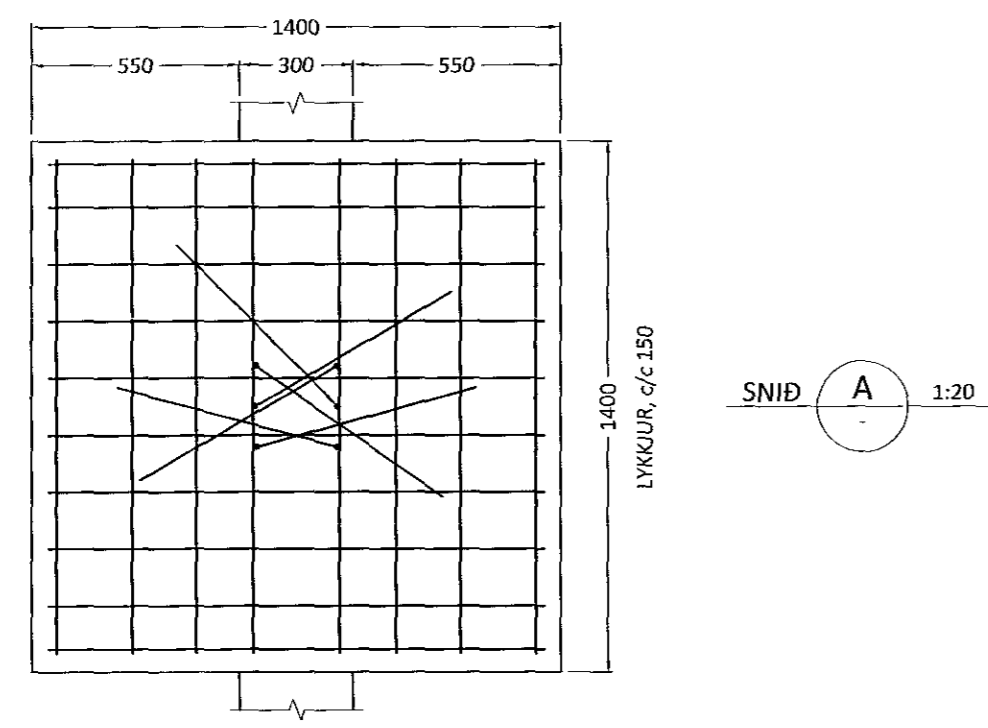
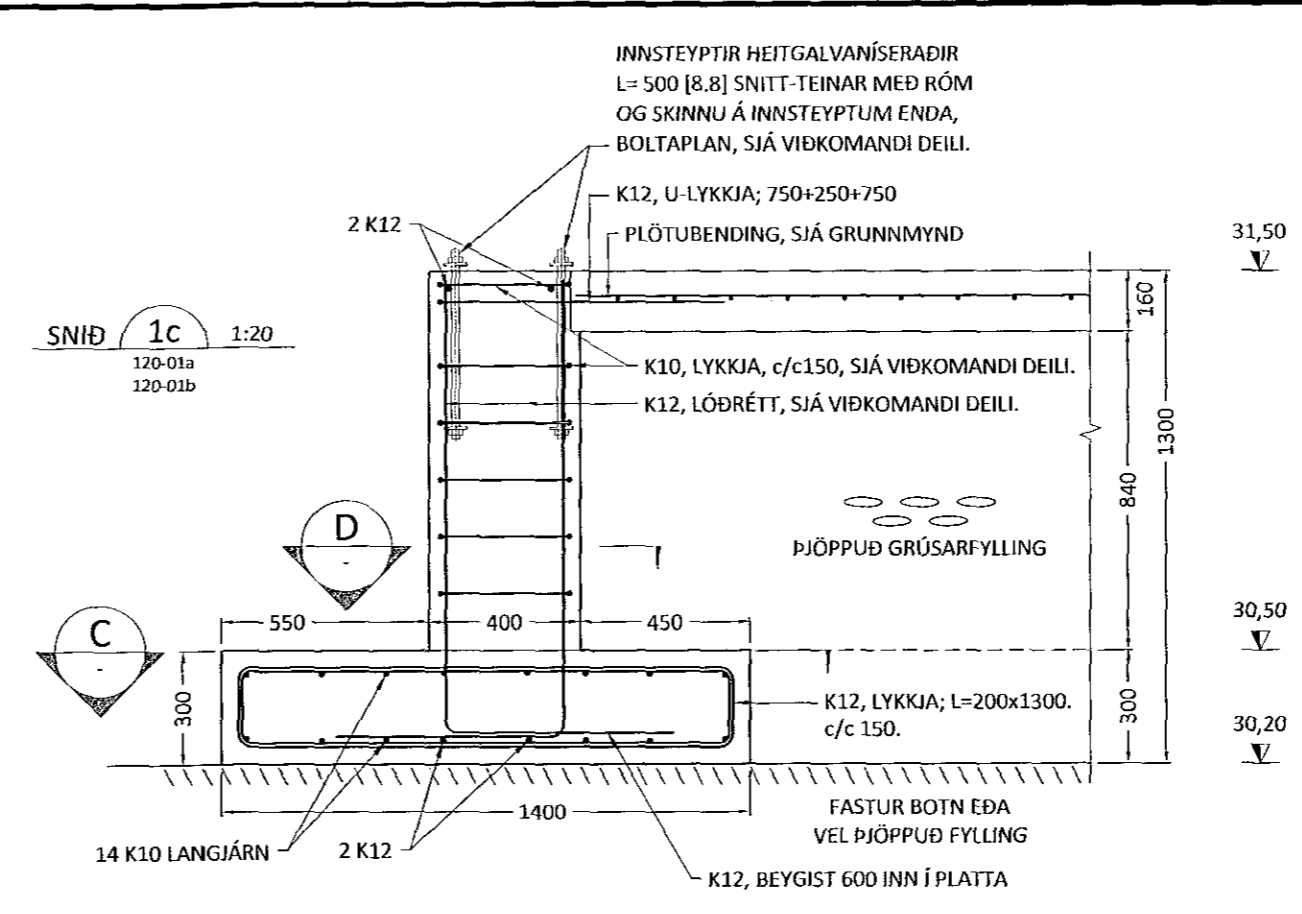


Samþykkt þann  
17 OCT 2018  
Byggingarfulltrúinn í Hafnarfirði  
F.h. Sigurður Steinar Jónsson

Samræmingarhönnuður: kt: 071070-5069

*Sigurður Ólafsson*

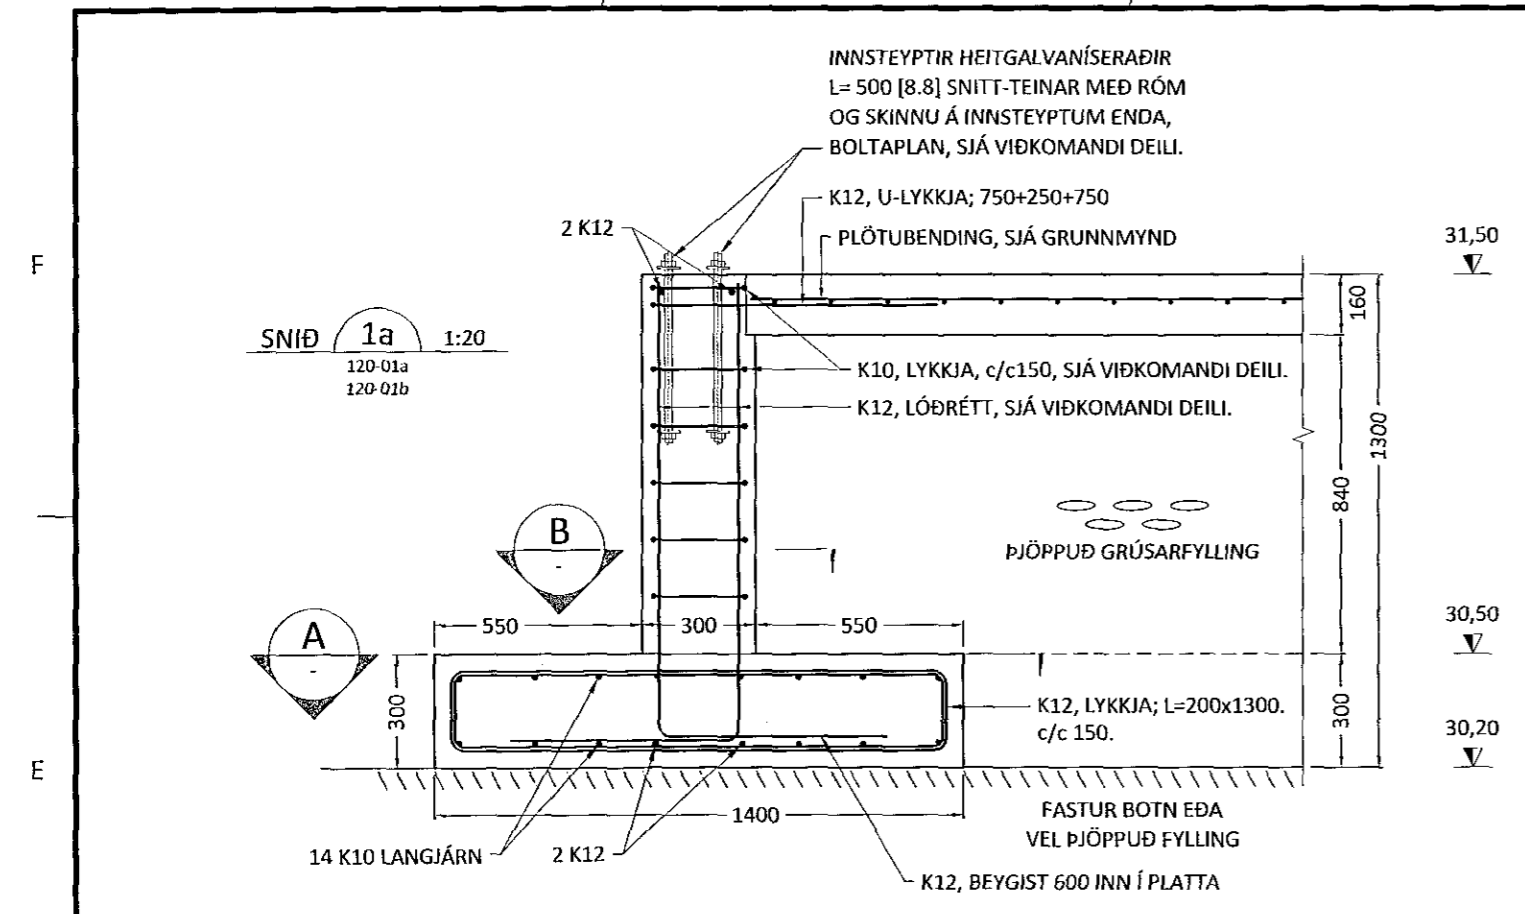

Ú2	13.09.18	GRG	Fundament færð undir, boltaplan
Ú1	23.06.18	GRG	Frumútgáfa
Útgáfa:	Dagsetn:	Af:	Skýring:

**CEDRUS EHF.**  
TEKNI- OG VERKFRÆÐIÞJÓNUSTA  
MIÐTÚN 20, 800 SELFOSS. S: 482-1166  
WWW.CEDRUS@SIMNET.IS S: 863-3004

ÁLFHELLA 4  
221 Hafnarfirði  
Atvinnuhúsnæði

Teiknínúmer:  
**121-01**

Burðarvirki:  
Sniðmyndir undirstaðna

Mælikvarði:  
1:50

Hannað:	Gísli Rafn Gylfason	Teiknað:	Gísli Rafn Gylfason
Dagsetning:	23.06.2018	Verknúmer:	18 008
Ábyrgðarm. og réttthafi:	Valur Arnarson	Frumstærð:	A2
			051073-5099